



PROGETTO PIANTA PIANO TERRA

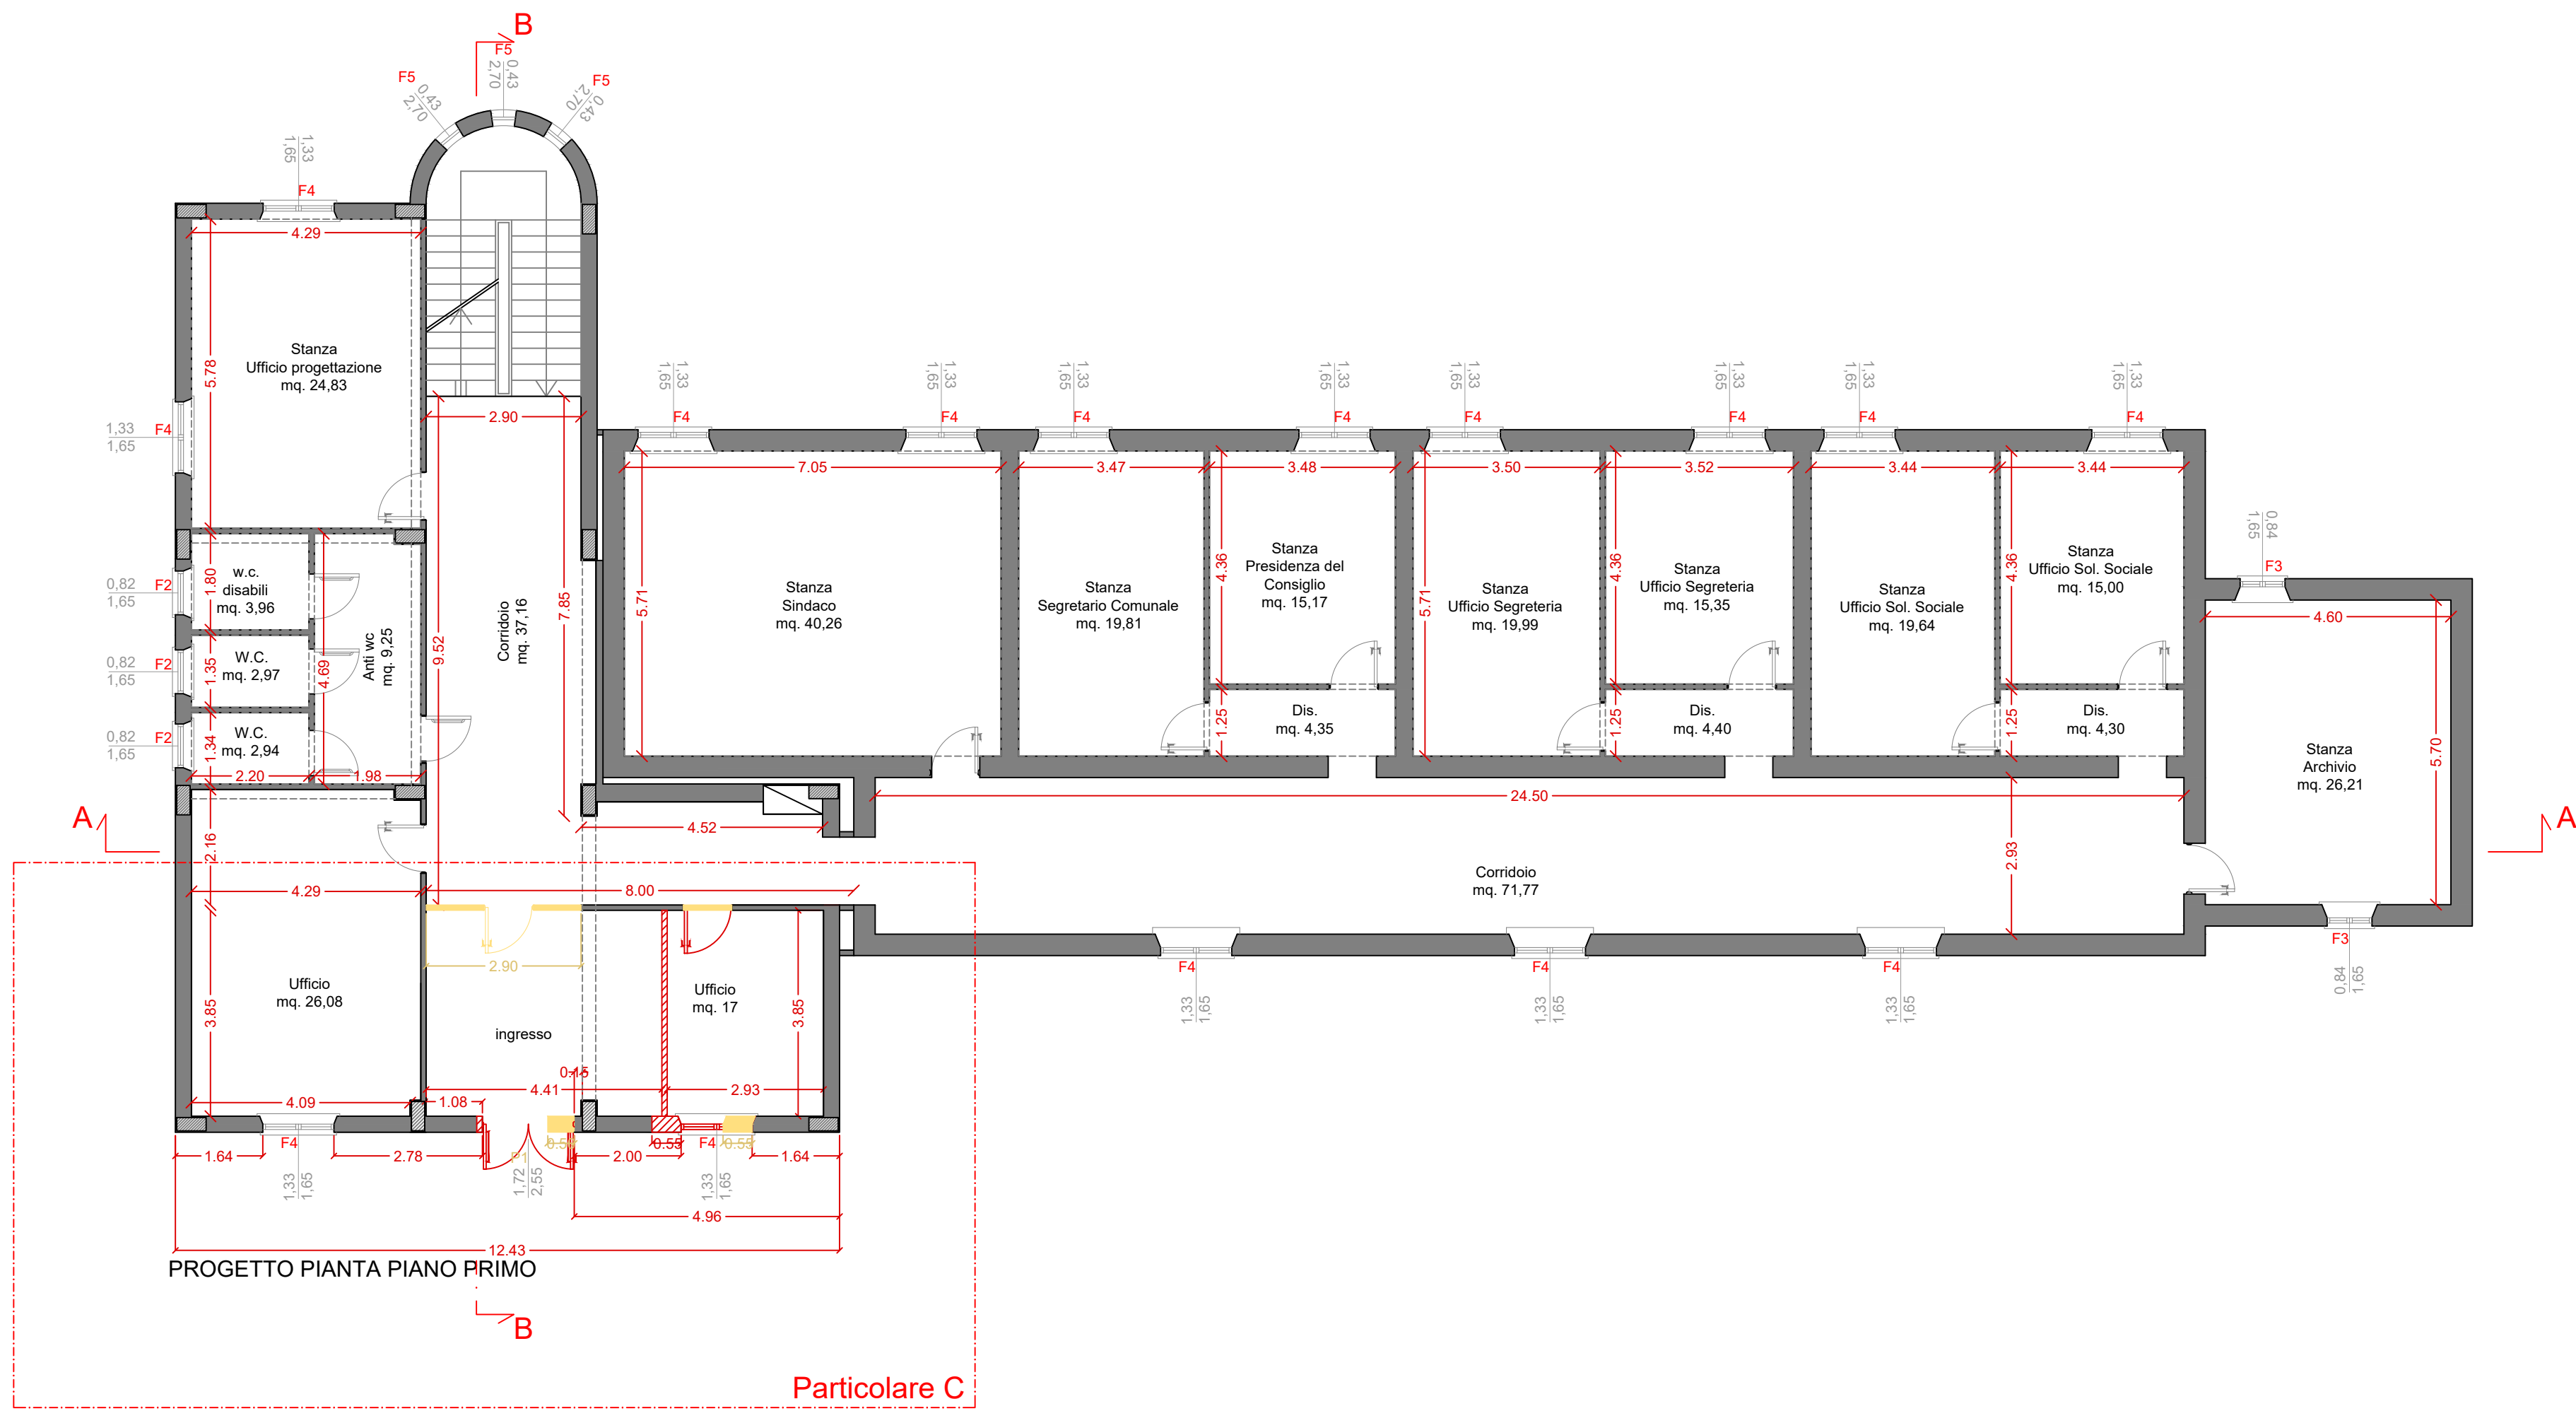

PROGETTO PIANTA PIANO PRIMO

Particolare C

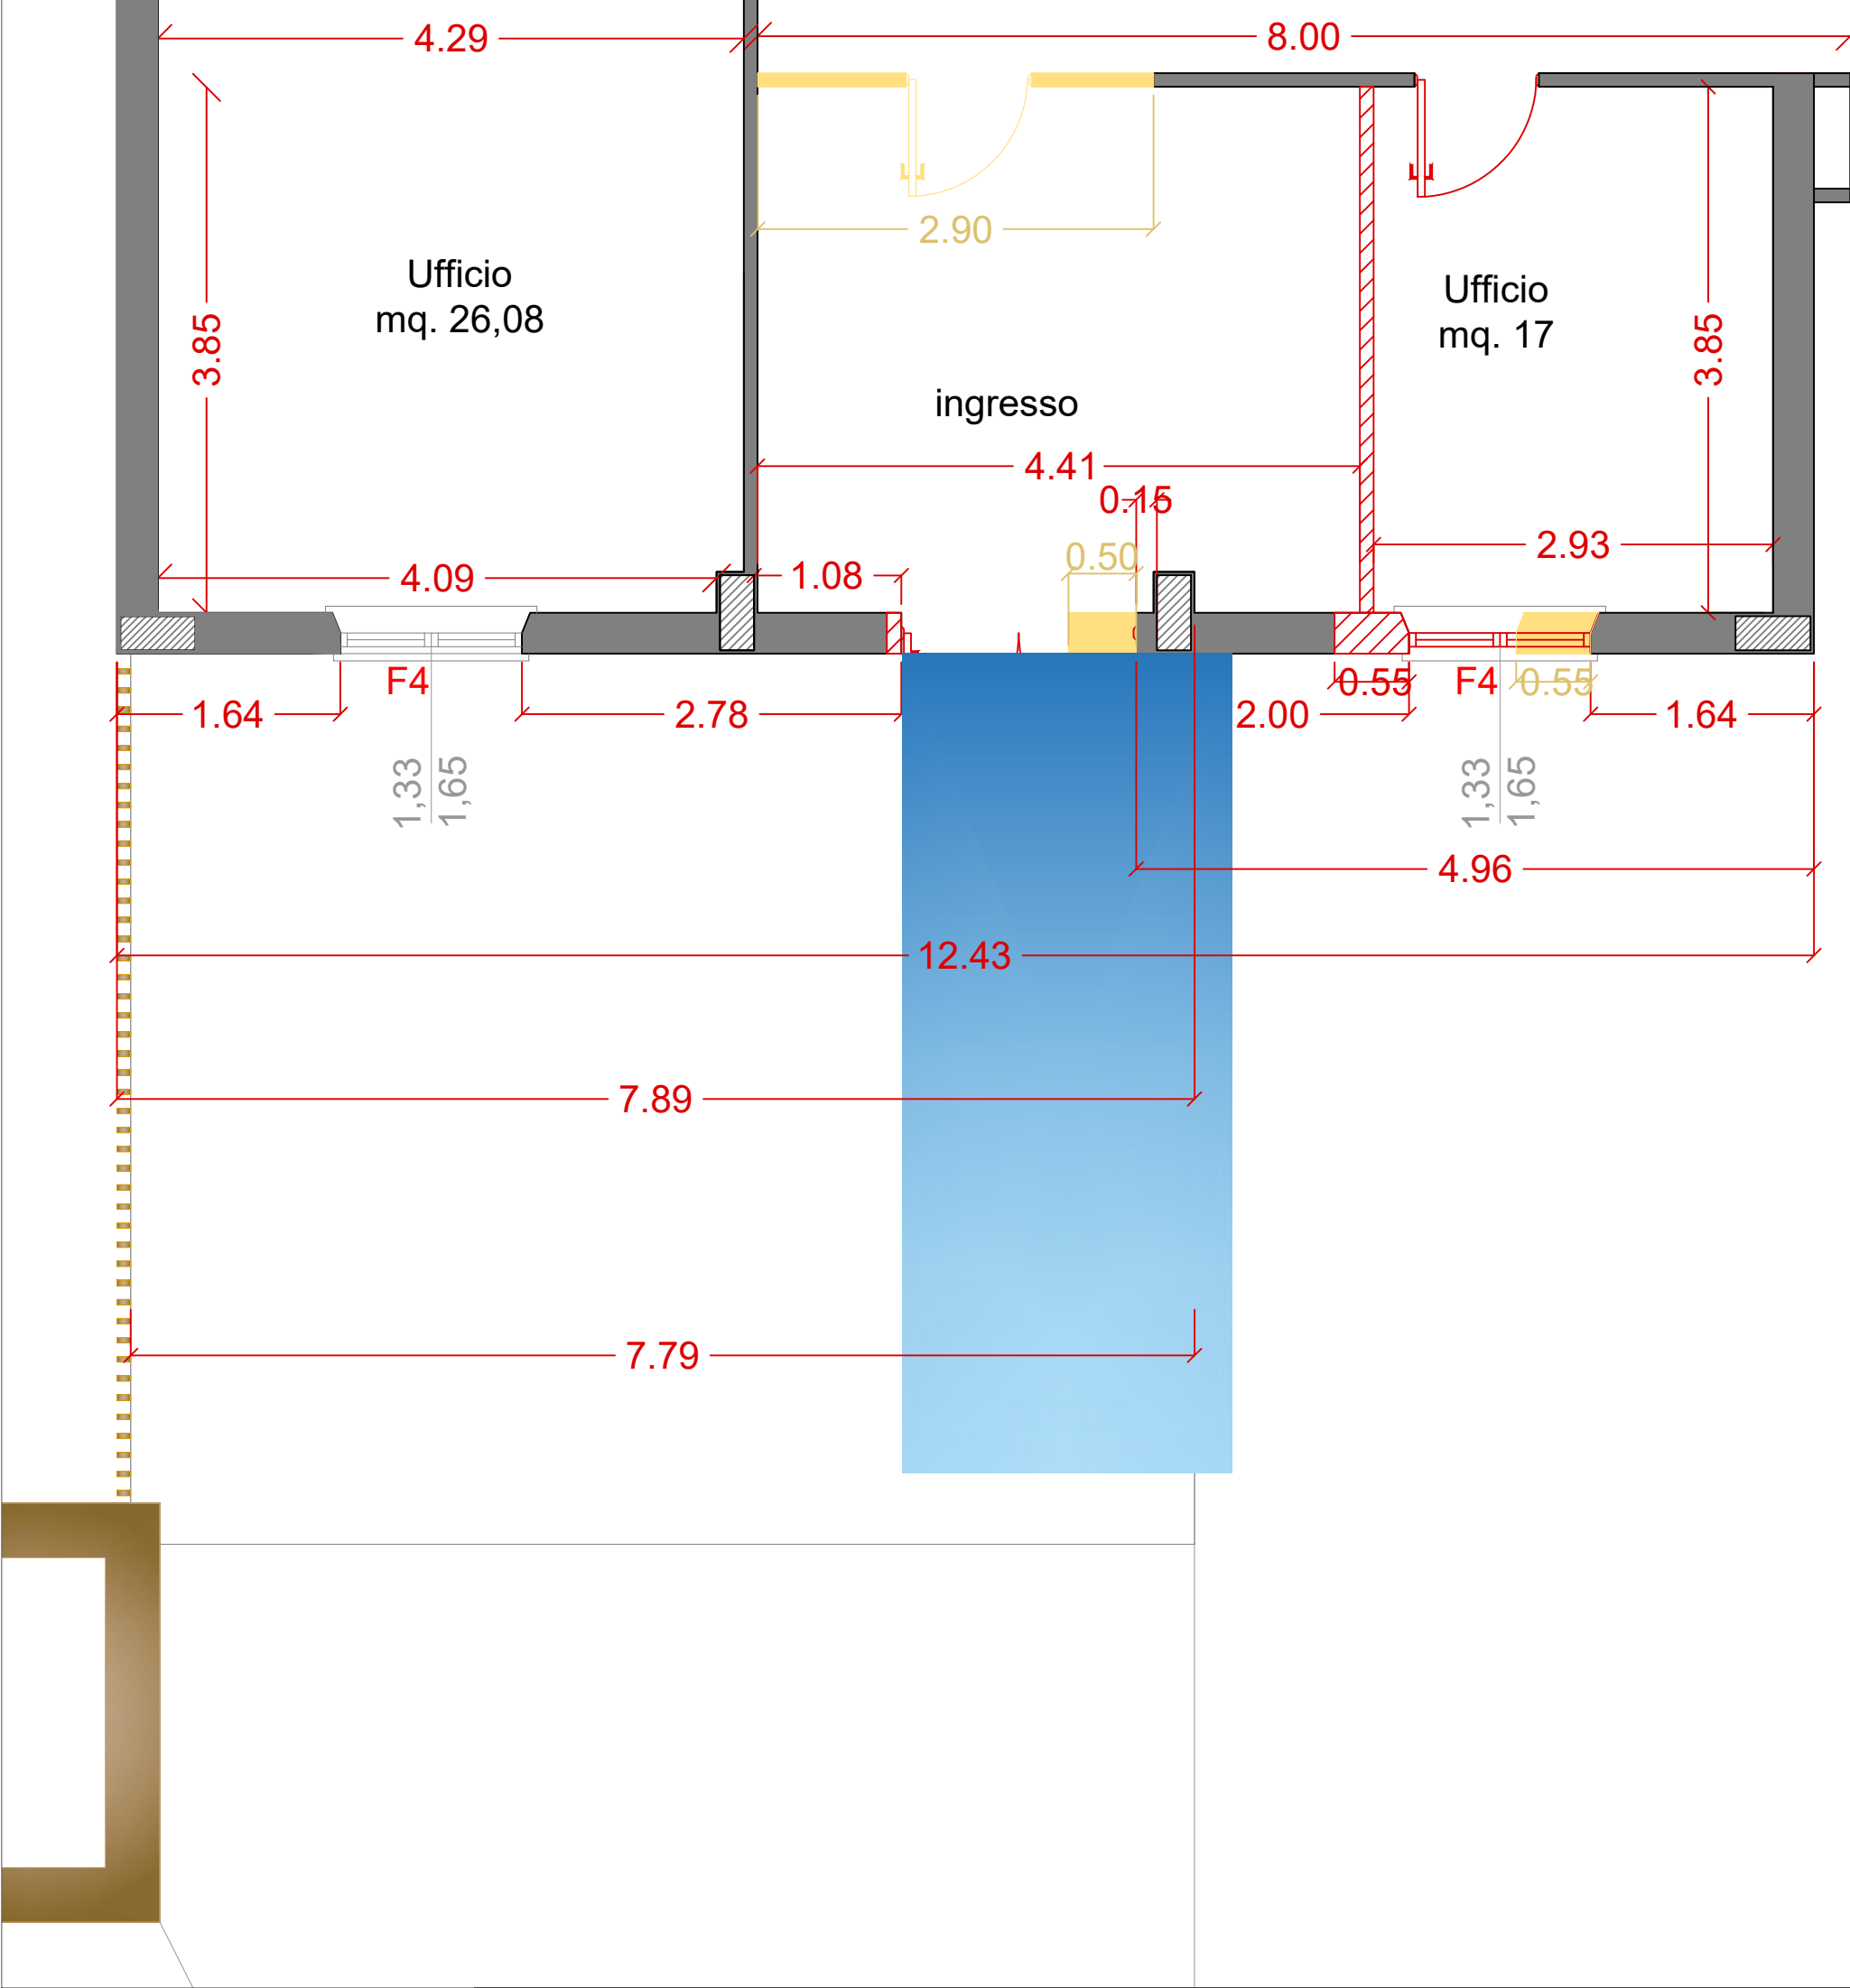

COMUNE DI SANTA ELISABETTA

Libero Consorzio Comunale di Agrigento

LAVORI DI RISTRUTTURAZIONE, PROMOZIONE DELL'ECOEFFICIENZA E RIDUZIONE DEI
CONSUMI ENERGETICI DEL PALAZZO DI CITTA' DI SANTA ELISABETTA
CIG 8499097CB5 - CUP C44H17001010005

Elaborato:

- Pianta piano terra e primo progetto

TAV.

AR10

SCALA

1:100

Visti e approvazioni



DATA: ottobre 2021