



PROGETTO PIANTA PIANO SECONDO

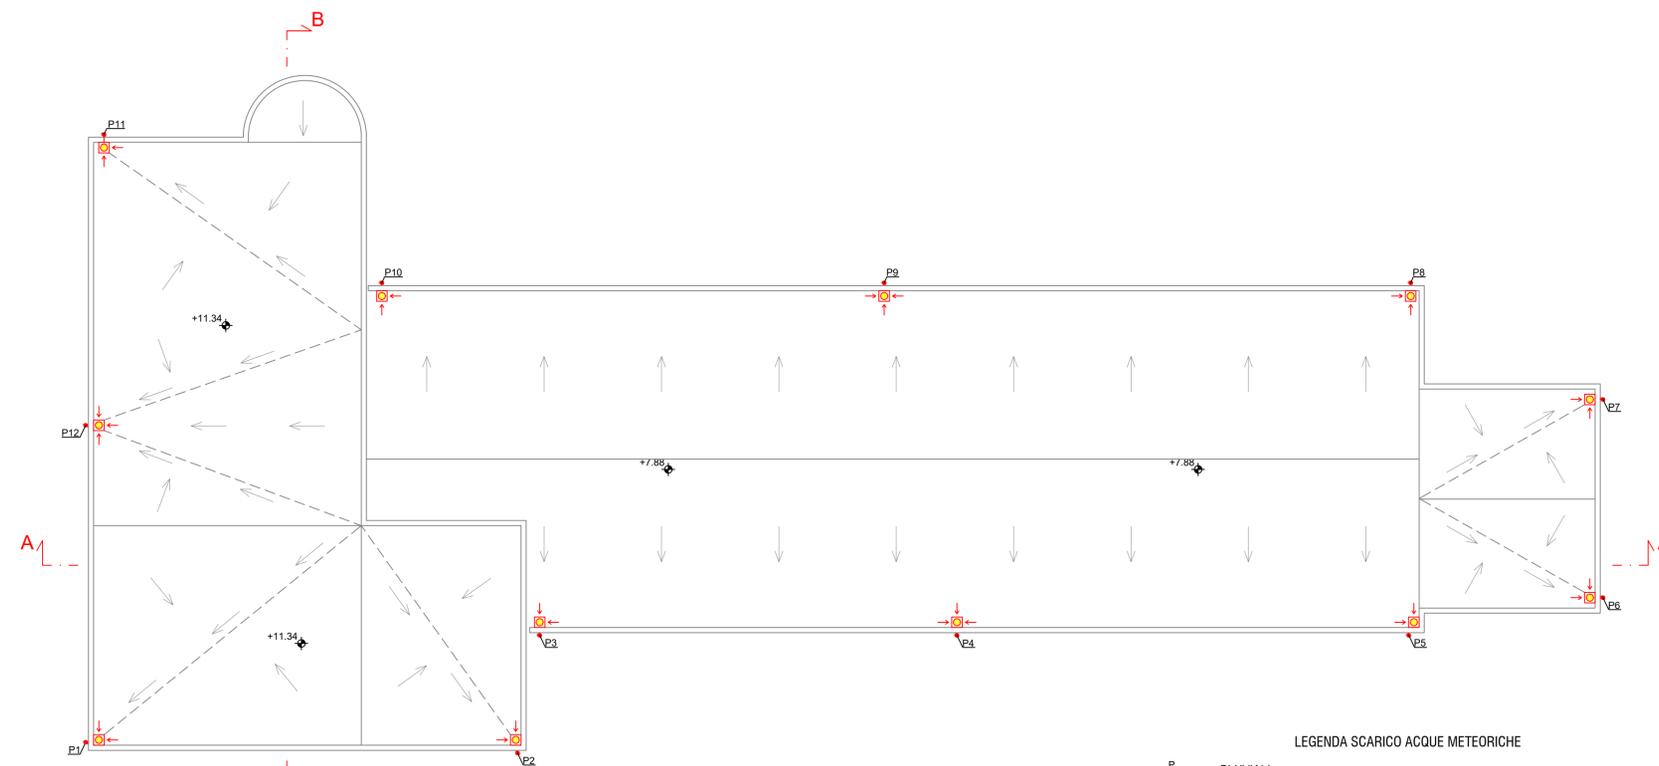

PROGETTO PIANTA PIANO COPERTURA

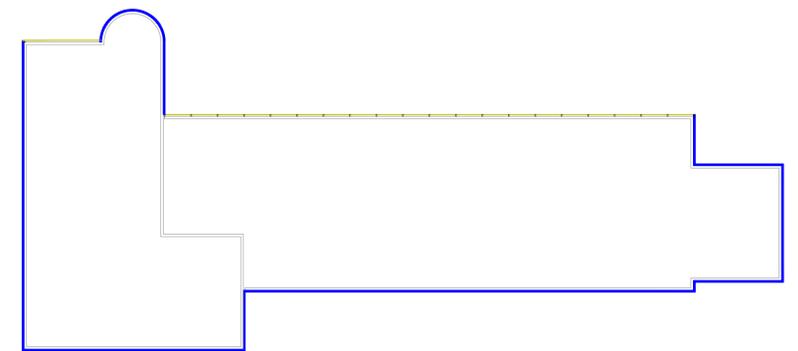

- CAPPOTTO TERMICO
- FACCIATA VENTILATA

COMUNE DI SANTA ELISABETTA

Libero Consorzio Comunale di Agrigento

LAVORI DI RISTRUTTURAZIONE, PROMOZIONE DELL'ECoeffICIENZA E RIDUZIONE DEI
CONSUMI ENERGETICI DEL PALAZZO DI CITTA' DI SANTA ELISABETTA
CIG 8499097CB5 - CUP C44H17001010005

Elaborato:

- Pianta piano secondo e copertura di progetto

TAV.

AR11

SCALA

1:100

Visti e approvazioni

I Progettisti: Raggruppamento Temporaneo di Professionisti
G.P.T. Progetti s.r.l. (mandataria) ING. ANTONIO COVAIS (mandante)

PT PROGETTI
Arch. Ing. Pietro Tabbuso
Arch. Giorgia Palizzolo

Ing. Antonio Covais

DATA: ottobre 2021