




REGIONE SICILIA 		COMUNE DI CORLEONE Provincia di Palermo 	
LAVORI DI MANUTENZIONE STRAORDINARIA E MESSA A NORMA DEGLI IMPIANTI TECNOLOGICI DEL PALASPORT E SISTEMAZIONE AREA DI PERTINENZA			
PROGETTO ESECUTIVO			
PROGETTO ARCHITETTONICO PIANTE INGOMBRO CAMPETTI		elaborato A.6	SCALA varie
Visti il Progetto Esecutivo e visti i pareri espressi SI ESPRIME PARERE TECNICO FAVOREVOLE ai sensi dell'art. 5, comma 3 della L. R. 12/07/2011 Corleone, il _____ Il RUP (Arch. Enrico Gulotta)		Comune di Corleone Provincia di Palermo Ufficio Tecnico Comunale Verifica del progetto esecutivo ai sensi dell'art. 26 del D. Lgs n. 50 del 18/04/2016 e s.m.i. e VALIDAZIONE POSITIVA ai sensi dell'art. 26, comma 8 del D. Lgs 18/04/2016 n. 50 e s.m.i. Corleone, il _____ Il RUP (Arch. Enrico Gulotta)	
PROGETTAZIONE Ing. Massimo Grizzaffi Geom. Paolo Russo	R.U.P. Arch. Enrico Gulotta	Collaboratore: Geom. Giacomo Dragna	
Il Sindaco (Dr. Nicola Nicolosi)		L'Assessore LL.PP. (Salvatore Sibilico)	

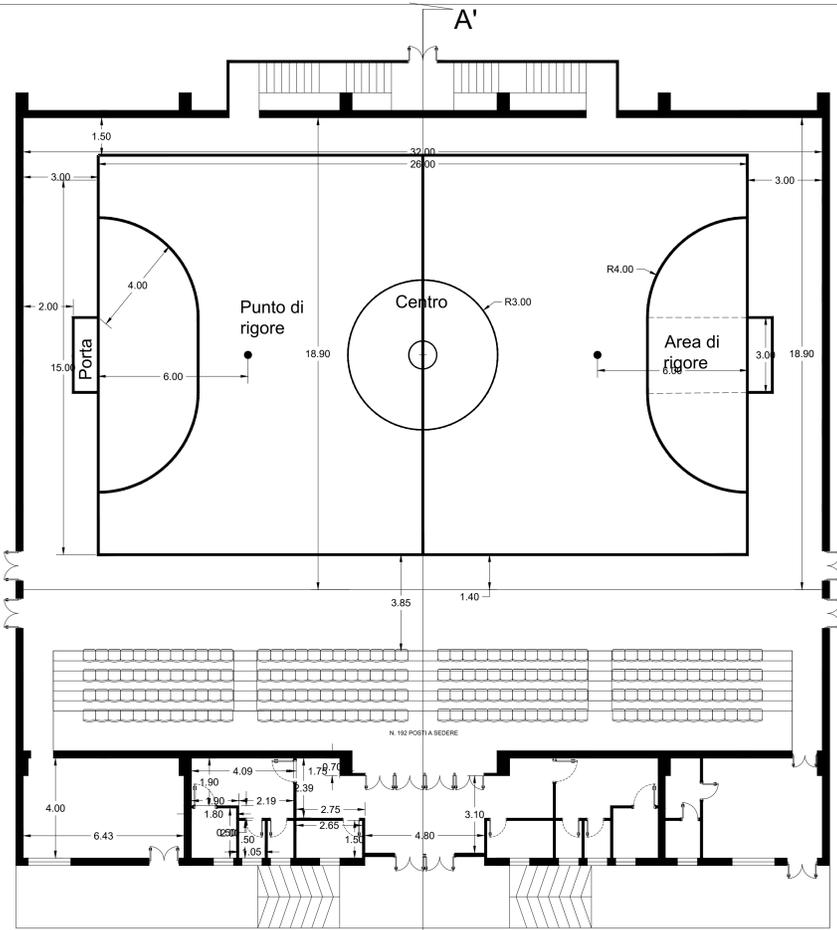


PIANTA PIANO TERRA
CON INGOMBRO CAMPETTO CALCIO A 5

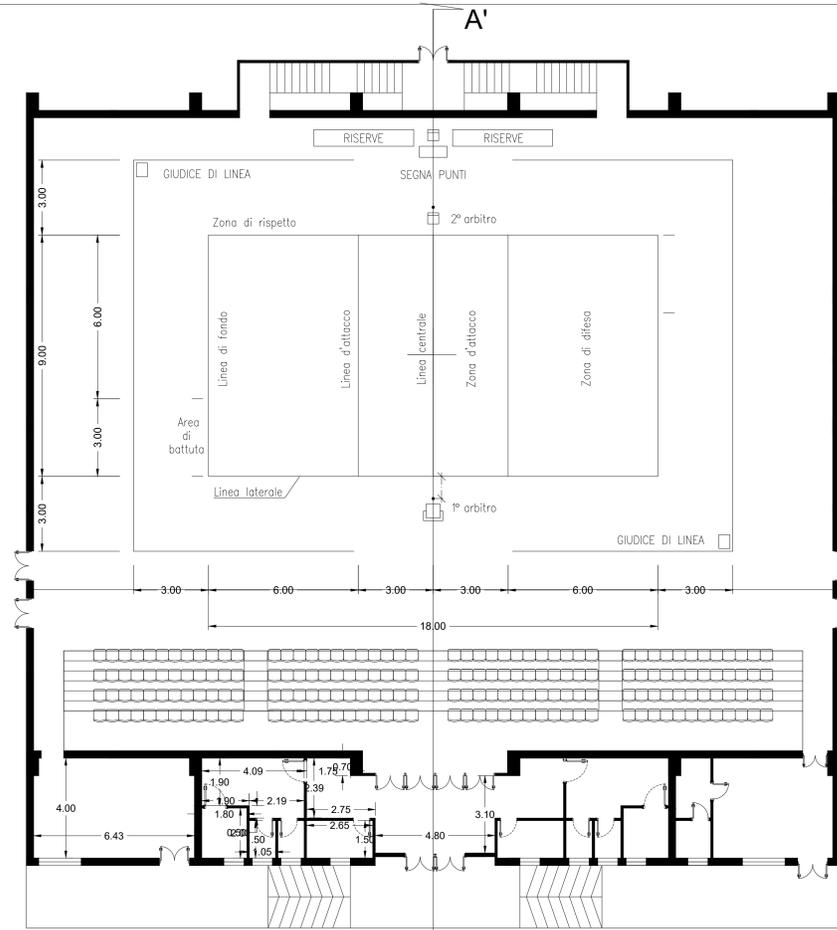

PIANTA PIANO TERRA
CON INGOMBRO CAMPETTO DI PALLAVOLO

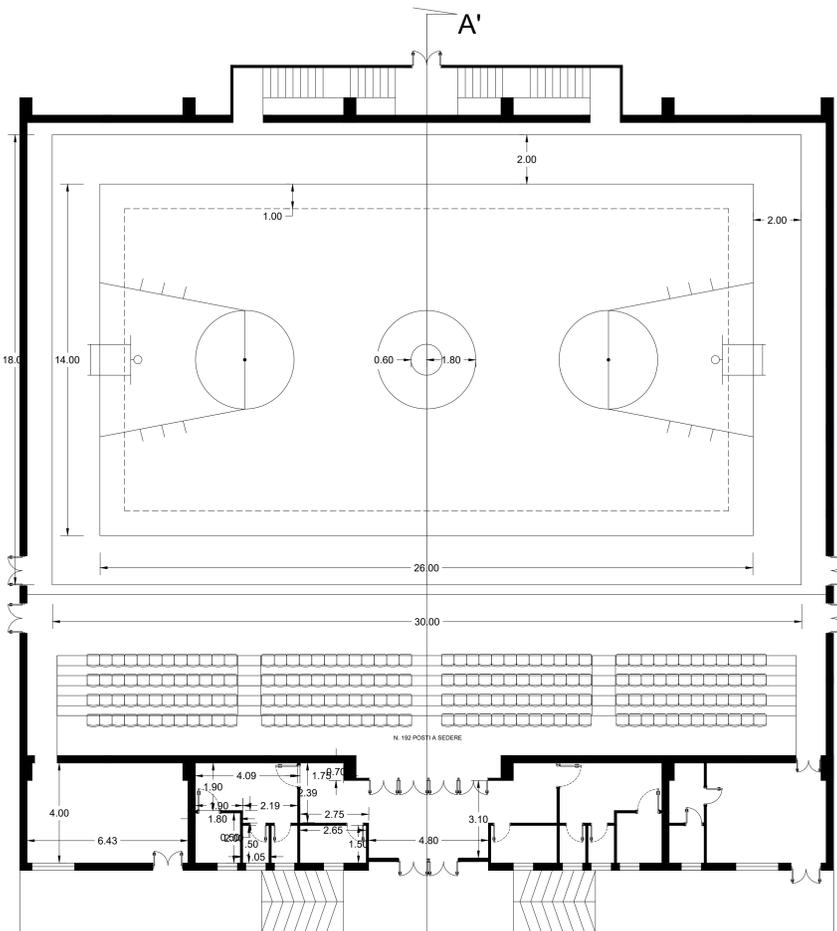

PIANTA PIANO TERRA
CON INGOMBRO CAMPETTO DI BASKET

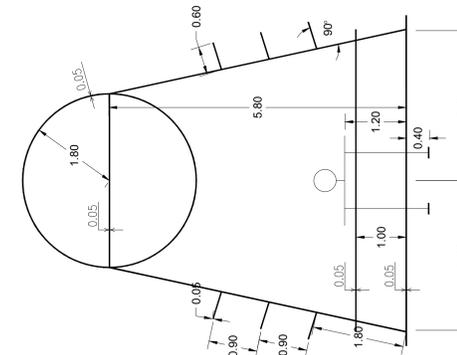

ZONA TIRI LIBERI
PARTICOLARE SCALA 1:50

scala 1:100