



<div>REGIONE SICILIA</div> <div></div>		<div>COMUNE DI CORLEONE</div> <div>Provincia di Palermo</div> <div></div>	
<div>LAVORI DI MANUTENZIONE STRAORDINARIA E MESSA A NORMA DEGLI IMPIANTI TECNOLOGICI DEL PALASPORT E SISTEMAZIONE AREA DI PERTINENZA</div>			
<div>PROGETTO ESECUTIVO</div>			
<div>PROGETTO ARCHITETTONICO INTERVENTI MURARI</div>		<div>elaborato A.5</div>	<div>SCALA varie</div>
<div>Visti</div>		<div>Comune di Corleone Provincia di Palermo Ufficio Tecnico Comunale</div> <div>Visto il Progetto Esecutivo e visti i pareri espressi SI ESPRIME PARERE TECNICO FAVOREVOLE ai sensi dell'art. 5, comma 3 della L.R. 12/07/2011</div> <div>Corleone li, _____ Il RUP (Arch. Enrico Gulotta)</div>	
<div>PROGETTAZIONE Ing. Massimo Grizzaffi Geom. Paolo Russo</div>		<div>R.U.P. Arch. Enrico Gulotta</div> <div>Verifica del progetto esecutivo ai sensi dell'art. 26, del D. Lgs n. 50 del 18/04/2016 e s.m.i. e VALIDAZIONE POSITIVA ai sensi dell'art. 28, comma 8 del D. Lgs 18/04/2016 n. 50 e s.m.i.</div> <div>Corleone li, _____ Il RUP (Arch. Enrico Gulotta)</div>	
<div>Collaboratore: Geom. Giacomo Dragna</div>			
<div>Il Sindaco (Dr. Nicola Nicolosi)</div>		<div>L'Appositore LL.PP. (Salvatore Schiriaci)</div>	

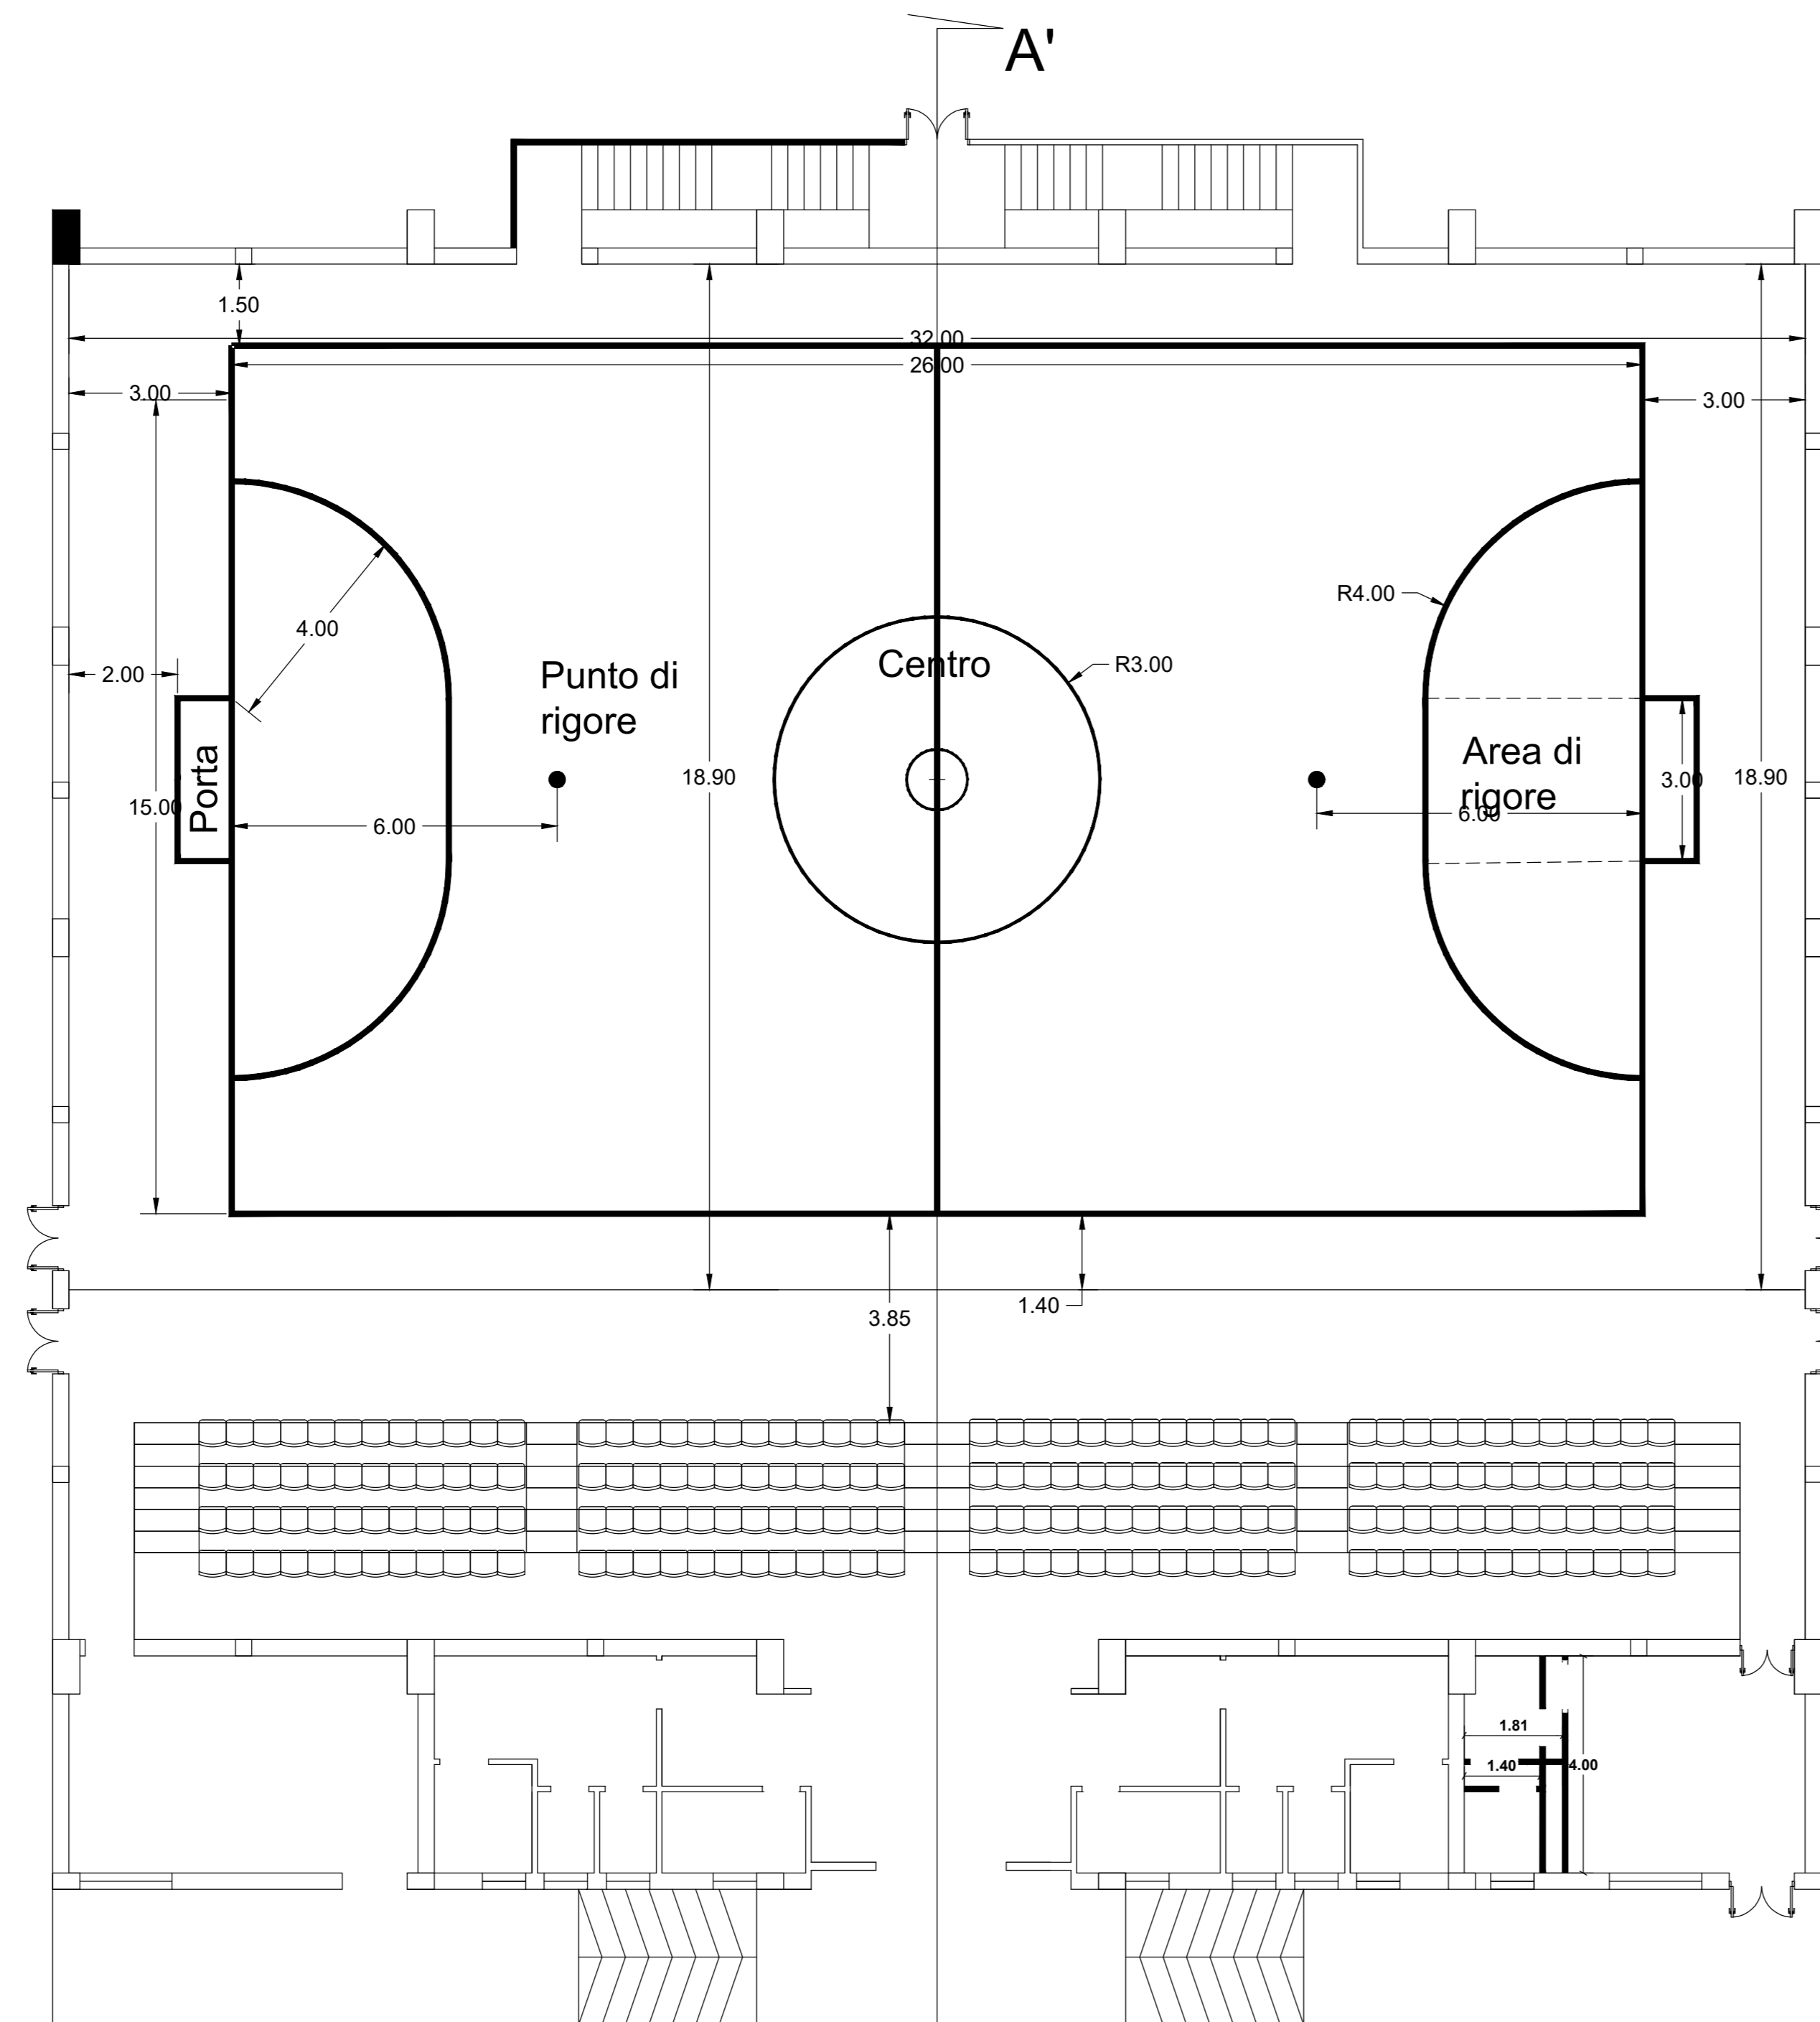

PIANTA PIANO TERRA INTERVENTI MURARI

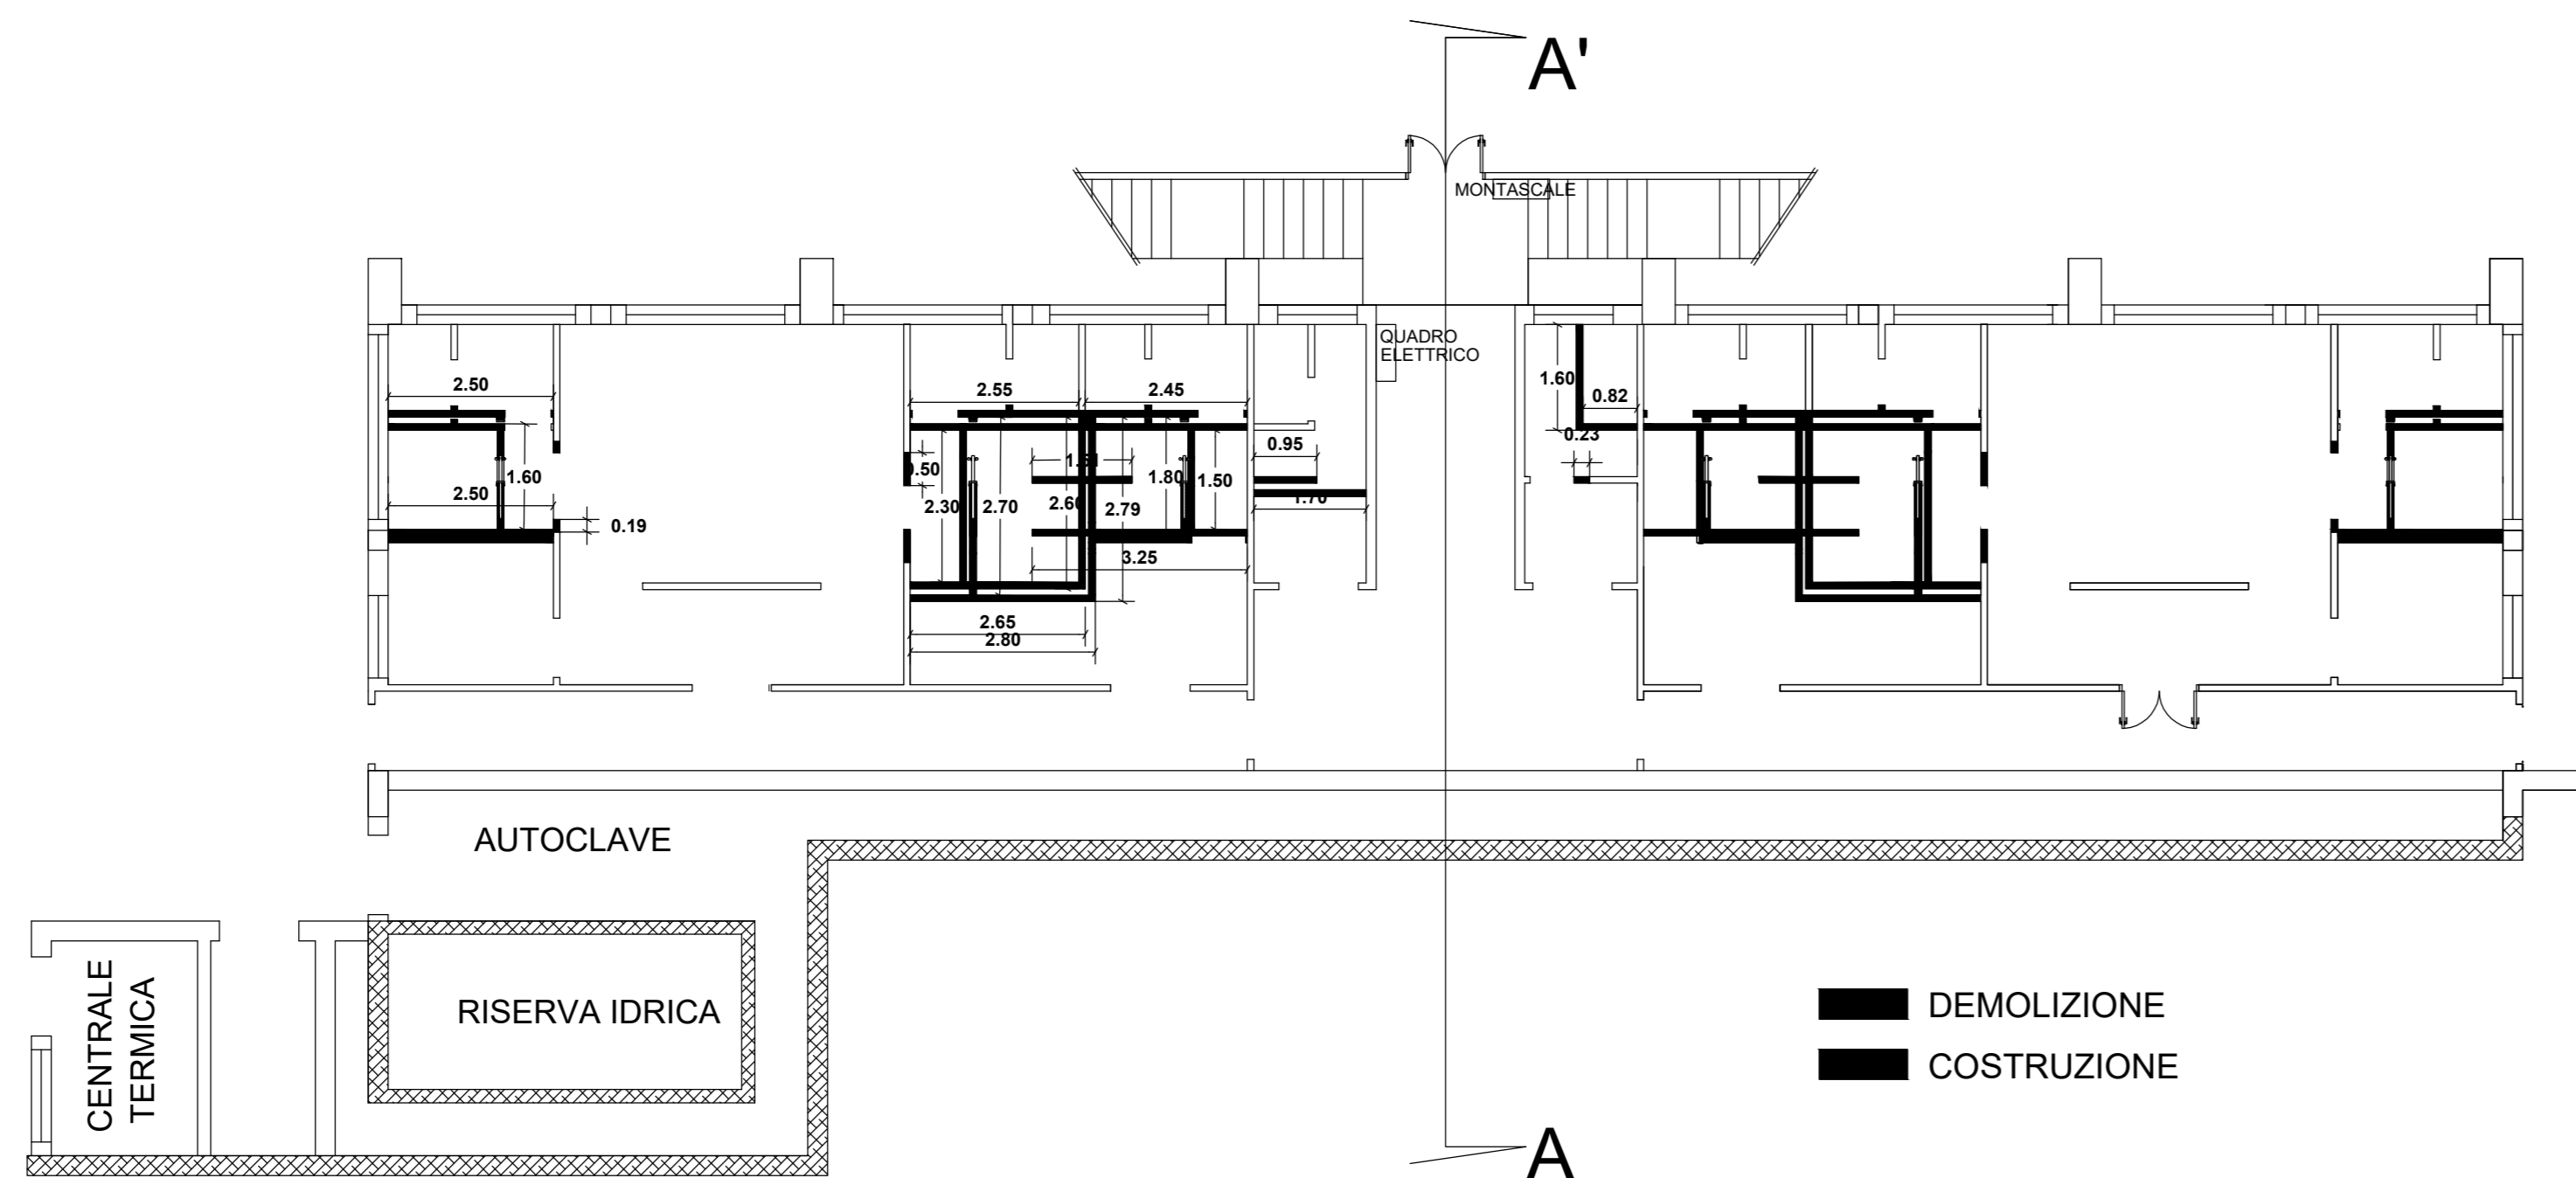

PIANTA PIANO SEMINTERRATO INTERVENTI MURARI

scala 1:100