



PIANTA PIANO INTERRATO




PIANTA PIANO TERRA

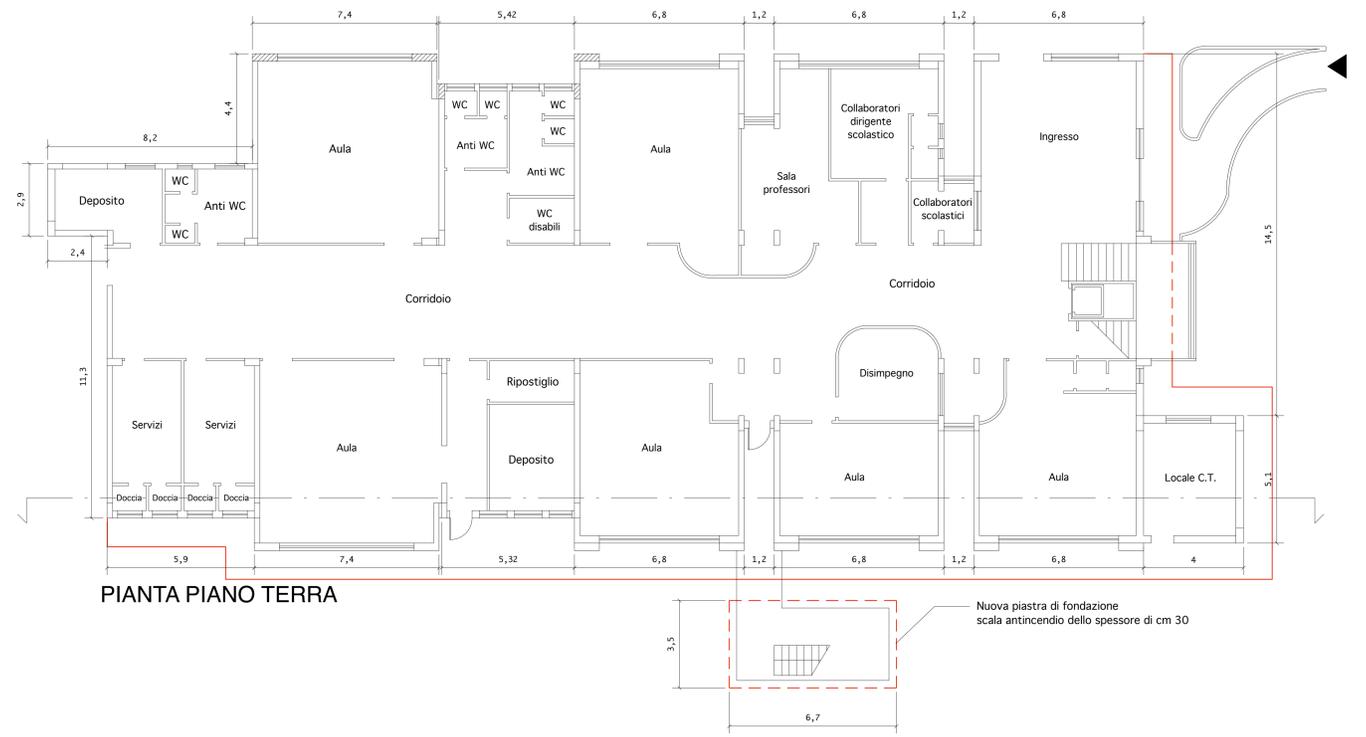


PIANTA PIANO PRIMO

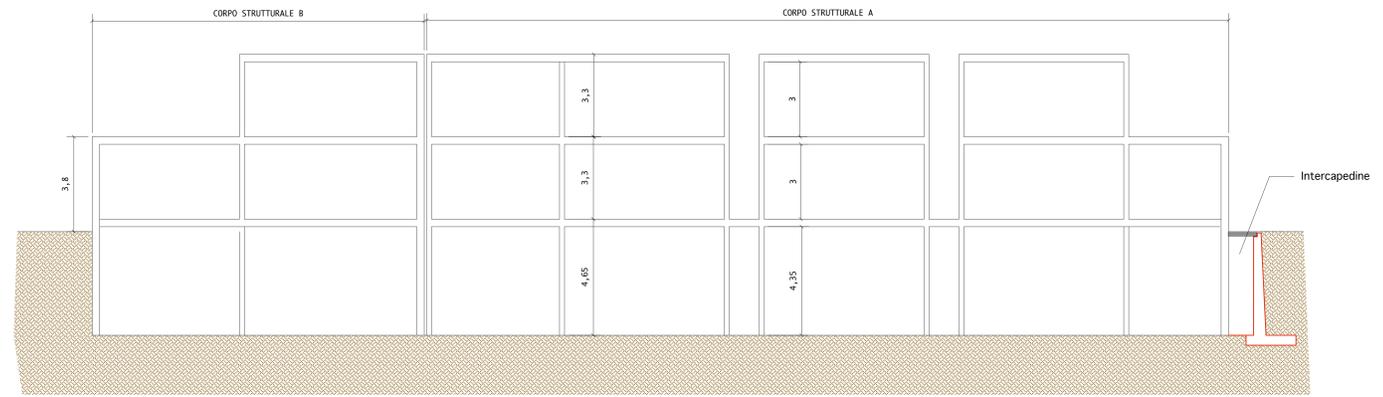


Sezione

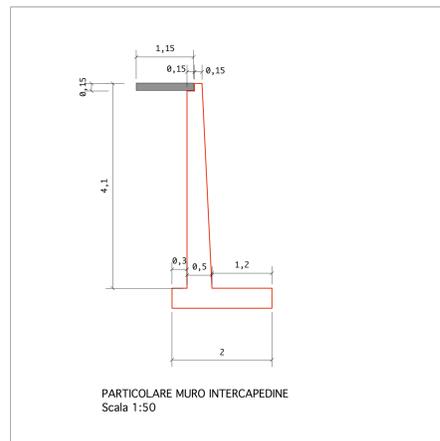

PARTICOLARE MURO INTERCAPELINE  
Scala 1:50

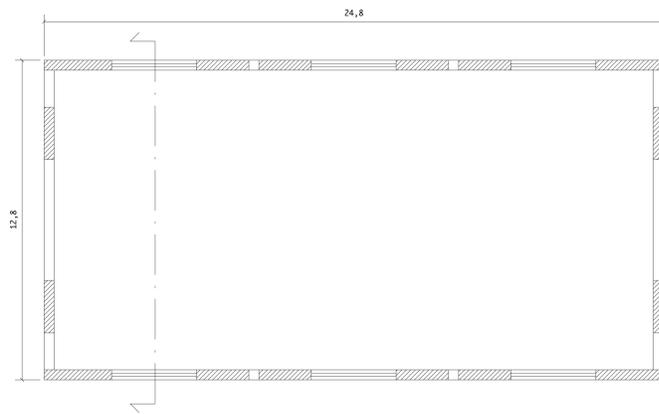

PIANTA PALESTRA

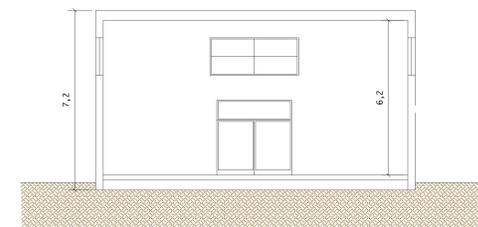

Sezione

<b>COMUNE DI ARAGONA</b> Provincia di Agrigento		
<b>PROGETTO PER L'ADEGUAMENTO ALLA NORMATIVA SISMICA ED EFFICIENTAMENTO ENERGETICO DELLA SCUOLA "FONTES EPISCOPI"</b> <b>PROGETTAZIONE ESECUTIVA</b> (Art. 23 comma 8 Dlg 50 ss.mm.ii.)		
SCALA 1:100	3. ELABORATI GRAFICI DI DETTAGLIO 3.1 DISEGNI DELLO STATO DI FATTO E DI PROGETTO <b>PIANTE E SEZIONI</b>	ELABORATO <b>3.1.1</b>
		 Il RUP
		Aragona, li 18-01-2018