



# Legenda

	PORTA REI 120
	ELEMENTO REI 120
	ELEMENTO REI 90
	DISTANZA DALLA VIA D'USCITA
	CONFINE COMPARTIMENTO NORD
	CONFINE COMPARTIMENTO SUD
	CONFINE COMPARTIMENTI CORPI SCALA
	ESTINTORE PORTATILE A POLVERE
	ESTINTORE PORTATILE AD ANIDRIDE CARBONICA
	PULSANTE D'ALLARME
	PANNELLO DI RIPETIZIONE REMOTA DELLO STATO CENTRALE
	SIRENA PER LA SEGNALEZIONE ALLARME INCENDIO

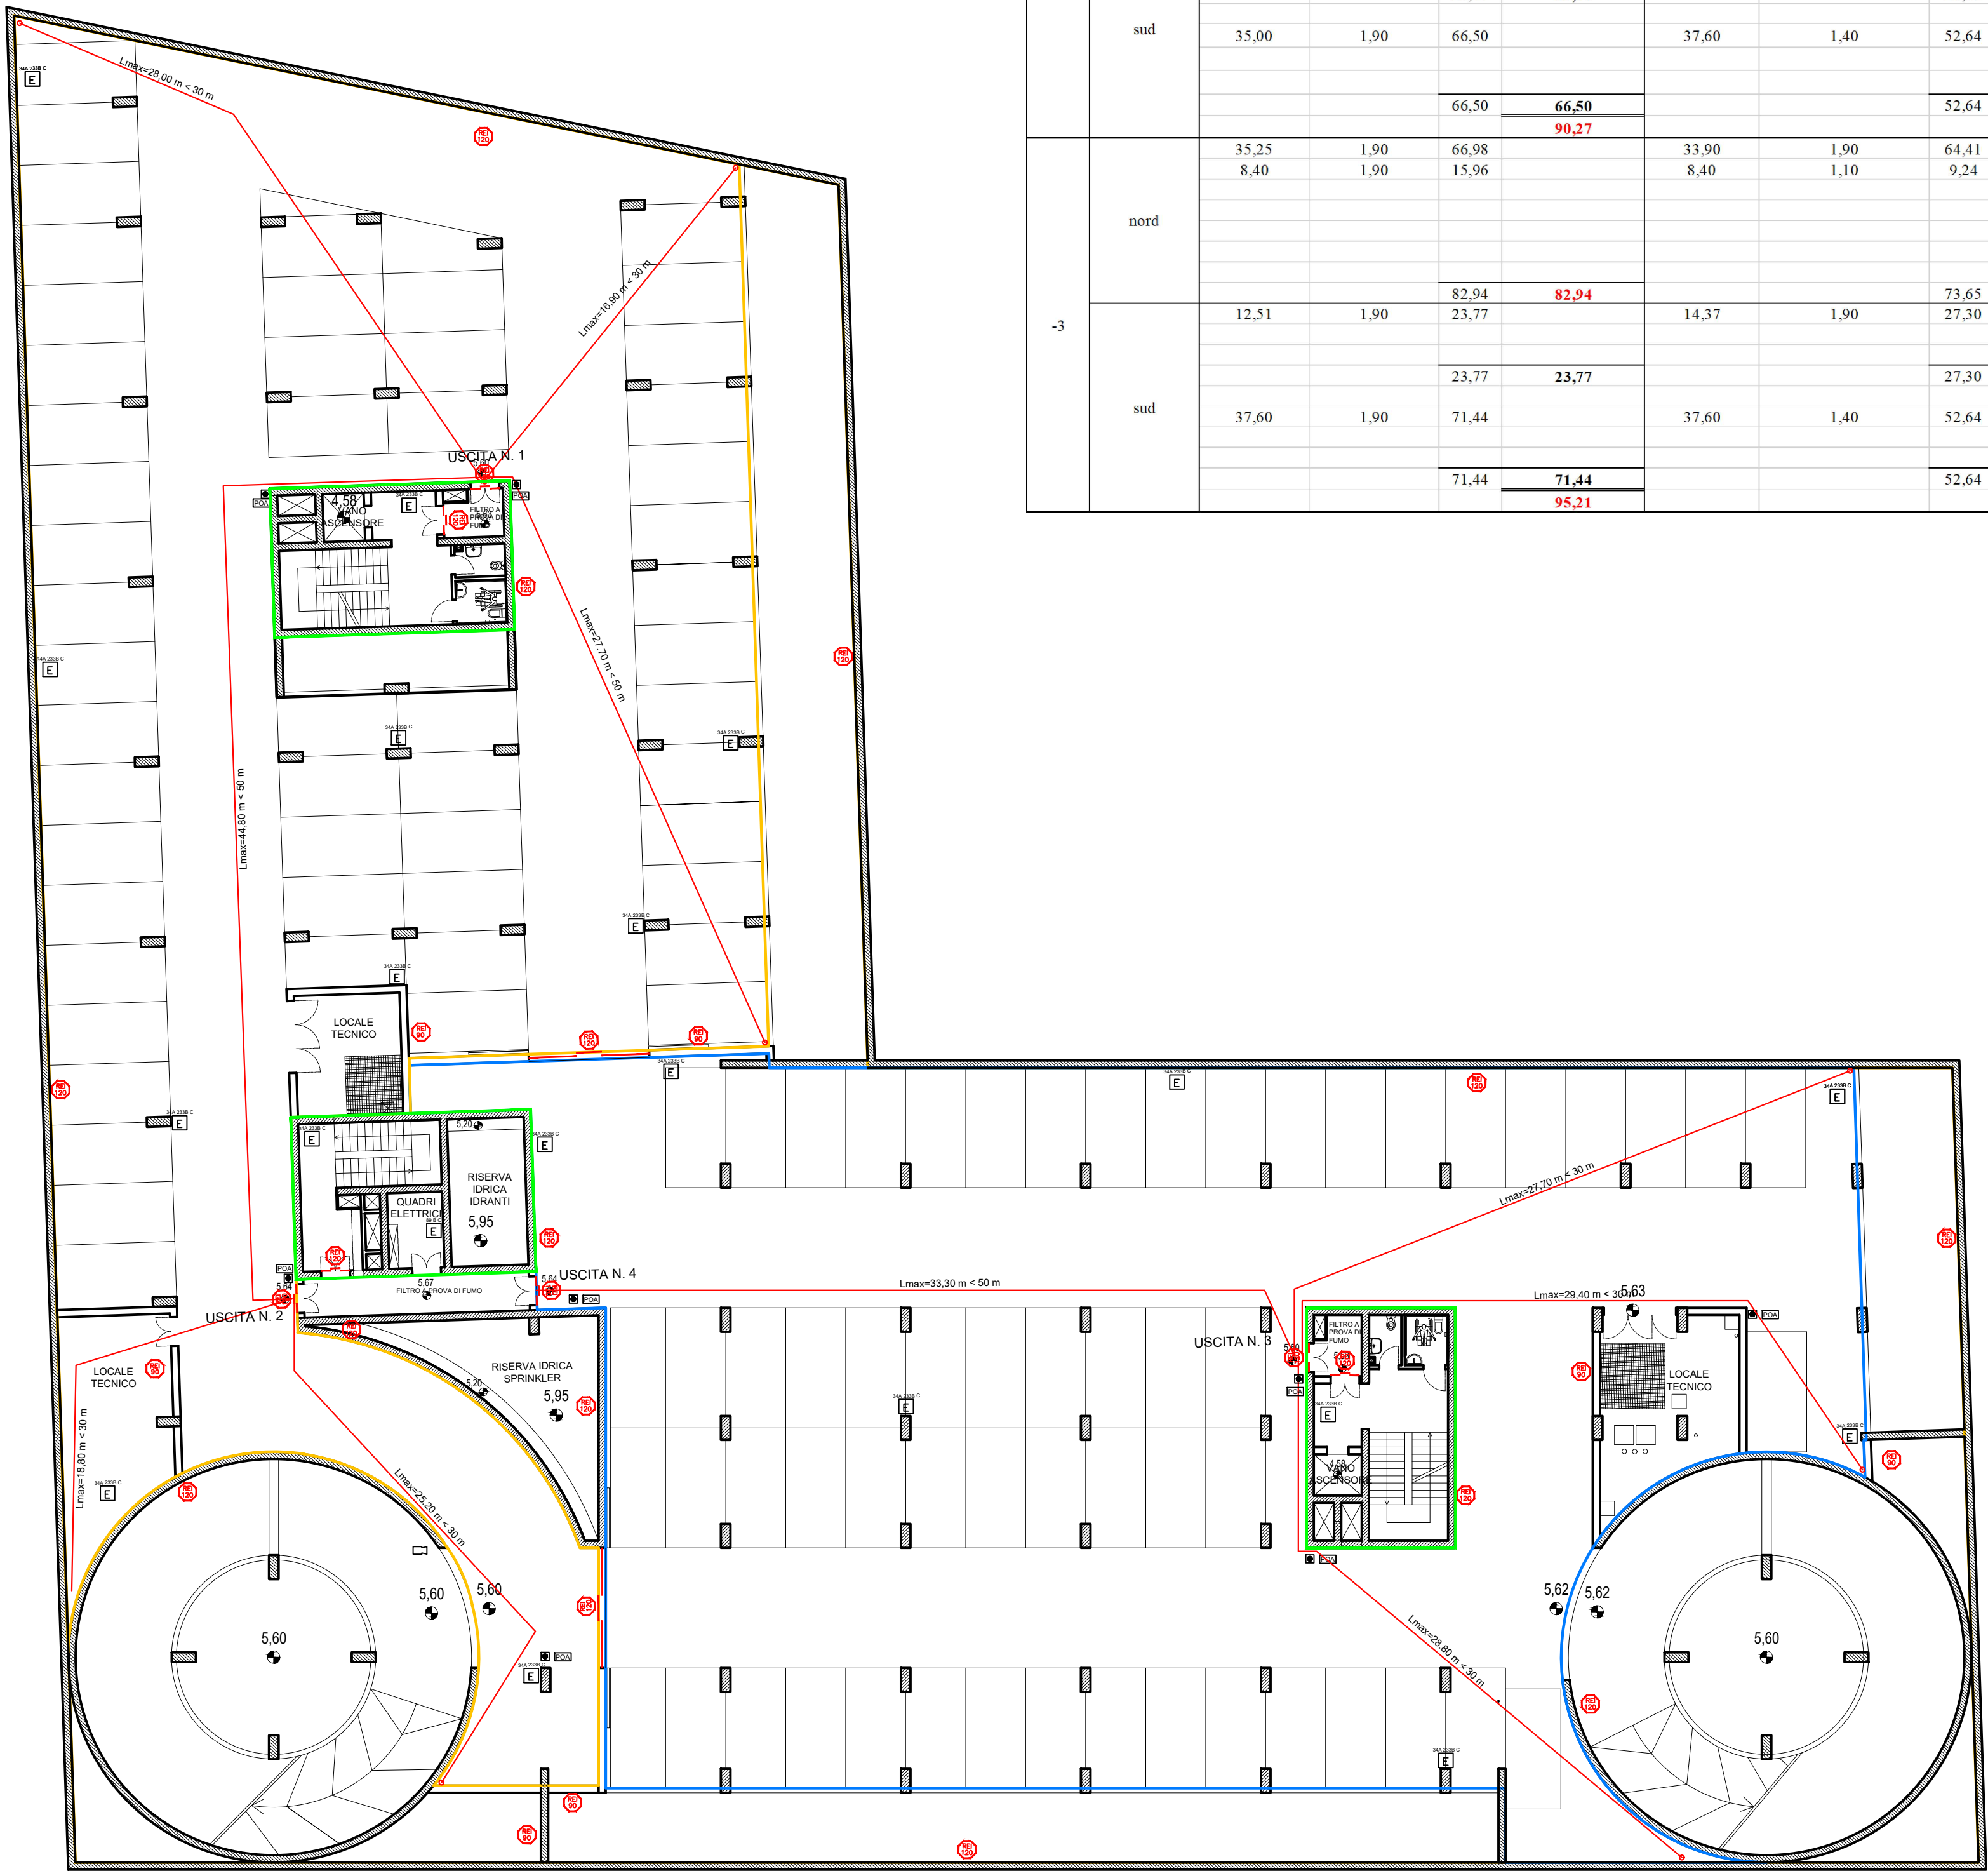

PIANO	COMPART.	SUPERFICIE APERTURE SU INTERCAPEDINE				SUPERFICIE AERAZIONE TRAMITE INTERCAPEDINE				SUPERFICIE GRIGLIE IN TESTA			
		LUNGHEZZA	ALTEZZA APERTURA	MQ	SUPERFICIE COMPLESSIVA	LUNGHEZZA	LARGHEZZA INTERCAPEDINE (SA)	MQ	SUPERFICIE COMPLESSIVA	LUNGHEZZA	LARGHEZZA GRIGLIE	RAPPORTO VUOTO PER PIENO GRIGLIE	SUPERFICIE COMPLESSIVA
-1	nord	34,70	1,90	65,93		34,70	1,90	65,93		33,90	2,50	0,82	69,50
		8,40	1,90	15,96		8,40	1,10	9,24		a detrarre ingombro profilati IPE 140 rompatratta			
										-2,70	2,50		-6,75
										8,29	1,70	0,82	11,56
										0,72	0,85	0,82	0,50
	sud			81,89	81,89			75,17	75,17	a detrarre ingombro profilati IPE 140 rompatratta			
		12,51	1,90	23,77		13,88	1,90	26,37		-0,80	1,70		-1,37
				23,77	23,77			26,37	26,37	13,88	2,50	0,82	73,44
										-1,24	2,50		-3,10
		35,63	1,90	67,70		37,60	1,40	52,64		a detrarre ingombro profilati IPE 140 rompatratta			25,35
-2	nord			67,70	67,70			52,64	52,64	37,60	1,40	0,82	43,16
					91,47				79,01	-2,99	1,40		-4,19
													38,97
													64,33
	sud												
-3	nord	34,70	1,90	65,93		34,70	1,90	65,93		33,90	2,50	0,82	69,50
		8,40	1,90	15,96		8,40	1,10	9,24		a detrarre ingombro profilati IPE 140 rompatratta			
										-2,70	2,50		-6,75
										8,29	1,70	0,82	11,56
										0,72	0,85	0,82	0,50
	sud			81,89	81,89			75,17	75,17	a detrarre ingombro profilati IPE 140 rompatratta			
		12,51	1,90	23,77		13,88	1,90	26,37		-0,80	1,70		-1,37
				23,77	23,77			26,37	26,37	13,88	2,50	0,82	73,44
										-1,24	2,50		-3,10
		35,00	1,90	66,50		37,60	1,40	52,64		a detrarre ingombro profilati IPE 140 rompatratta			25,35
-3	nord			66,50	66,50			52,64	52,64	37,60	1,40	0,82	43,16
					90,27				79,01	-2,99	1,40		-4,19
													38,97
													64,33
	sud	35,25	1,90	66,98		33,90	1,90	64,41					
		8,40	1,90	15,96		8,40	1,10	9,24		a detrarre ingombro profilati IPE 140 rompatratta			
										-2,70	2,50		-6,75
										8,29	1,70	0,82	11,56
										0,72	0,85	0,82	0,50
-3	nord			82,04	82,04			73,65	73,65	a detrarre ingombro profilati IPE 140 rompatratta			
		12,51	1,90	23,77		14,37	1,90	27,30		-0,80	1,70		-1,37
				23,77	23,77			27,30	27,30	13,88	2,50	0,82	73,44
										-1,24	2,50		-3,10
		37,60	1,90	71,44		37,60	1,40	52,64		a detrarre ingombro profilati IPE 140 rompatratta			25,35
	sud			71,44	71,44			52,64	52,64	37,60	1,40	0,82	43,16
					95,21				79,04	-2,99	1,40		-4,19
													38,97
													64,33

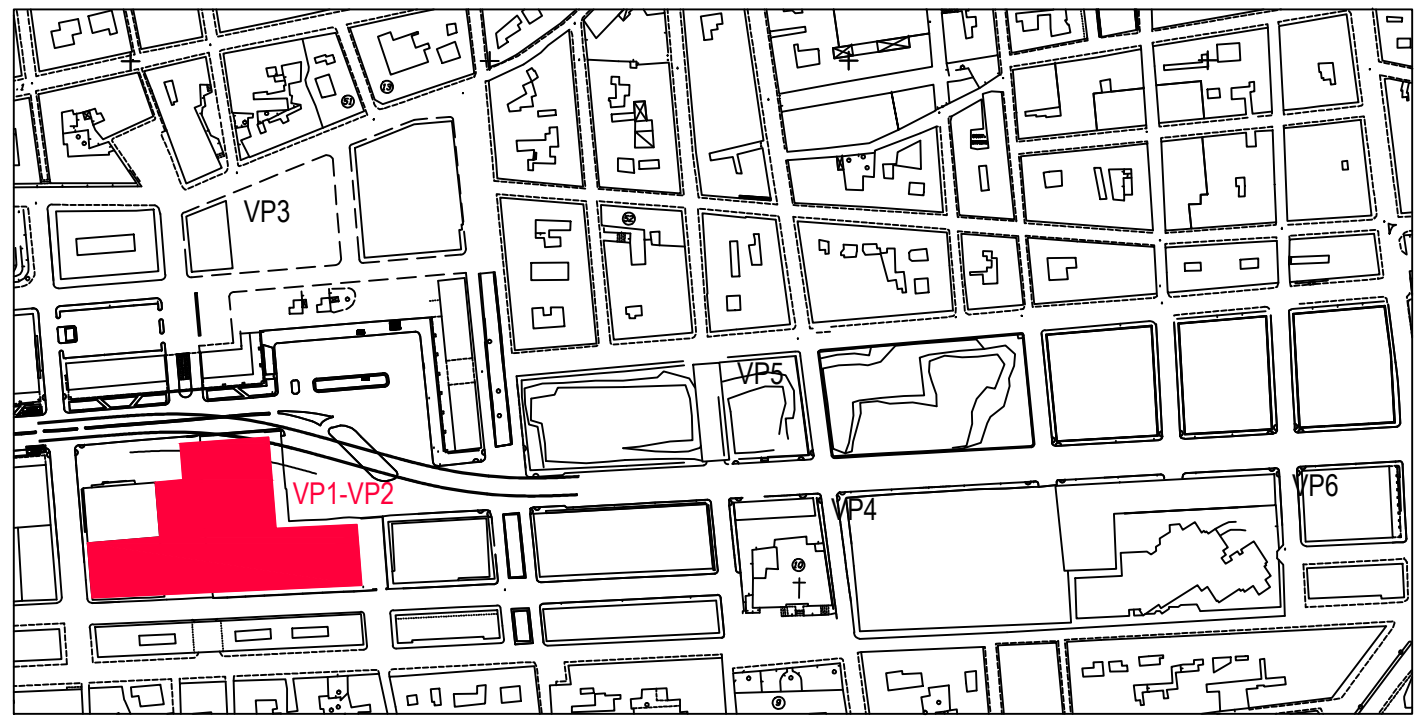

KPLAN

## LEGENDA



AREA VP1-2

LIMITE AREA DI INTERVENTO



EMISSIONE	DATA	MODIFICHE
A	2017.11.10	PRIMA EMISSIONE
B	2018.06.15	SECONDA EMISSIONE

## COMUNE DI CATANIA

### Completamento del Piano di Risanamento del Rione S. Berillo

Convenzione urbanistica del 16/11/2012 tra Comune di Catania e Istica s.p.a. - C.E.Co.S. s.r.l. - Risanamento San Berillo s.r.l.

OPERE DI URBANIZZAZIONE PRIMARIA - PARCHEGGI PUBBLICI INTERRATI CON SOVRASTANTE E ATTIGUA AREA A VERDE ATTREZZATO Vp1-Vp2

## PROGETTO ESECUTIVO

PLANIMETRIA GENERALE ANTINCENDIO LIVELLO -3

Tav: Ia15

Scala: 1:200



## T. D'AMORE e Progetti

DOTT. ING. CONSIGLIO DIAMORE

CONSIGLIO DIAMORE

CONSIGLIO DIAMORE

