



CITTA' DI CANICATTI'

(Libero consorzio Comunale di Agrigento)

III DIREZIONE

Opere Pubbliche – Manutenzioni- Servizi Informatici

POSIZIONE ORGANIZZATIVA N° 5

Oggetto: COSTRUZIONE NUOVO ASILO NIDO SU AREA PIANO DI LOTTIZZAZIONE
CONTRADA MARRONE – ROVITELLI.

CUP H55E22000310006



Finanziato
dall'Unione europea
NextGenerationEU

PROGETTO DI FATTIBILITA' TECNICO ECONOMICA

Allegati

- ☐ Relazione tecnica illustrativa
- ☐ Studio di impatto ambientale
- ☒ Elaborati Grafici: planimetrie – prospetti - sezioni
- ☐ Prime indicazioni e disposizioni per la stesura dei piani di sicurezza
- ☐ Computo metrico estimativo
- ☐ Quadro economico della spesa
- ☐ Disciplinare descrittivo prestazionale
- ☐ Schema competenze tecniche



CITTA' DI CANICATTI'
UFFICIO TECNICO

Parere Tecnico n. 02 del 2023

Visto si esprime parere favorevole all'approvazione del
PROGETTO ai sensi dell'art. 5 della L.R. 12/07/2011 n. 12 e
dell'art. 24 della L.R. n. 8 del 2016 di recepimento del D.L.
18/04/2016 n. 50 e successive modifiche ed integrazioni per
l'importo complessivo di € **1.160.940,00**

Canicattì li **22 MAR 2023**


Il R.U.P.
Ing. *Gioacchino Meli*


21 MAR 2023

Il Progettista
Geom. Diego Salanga



Il Responsabile Unico del Procedimento
*Ing. *Gioacchino Meli**

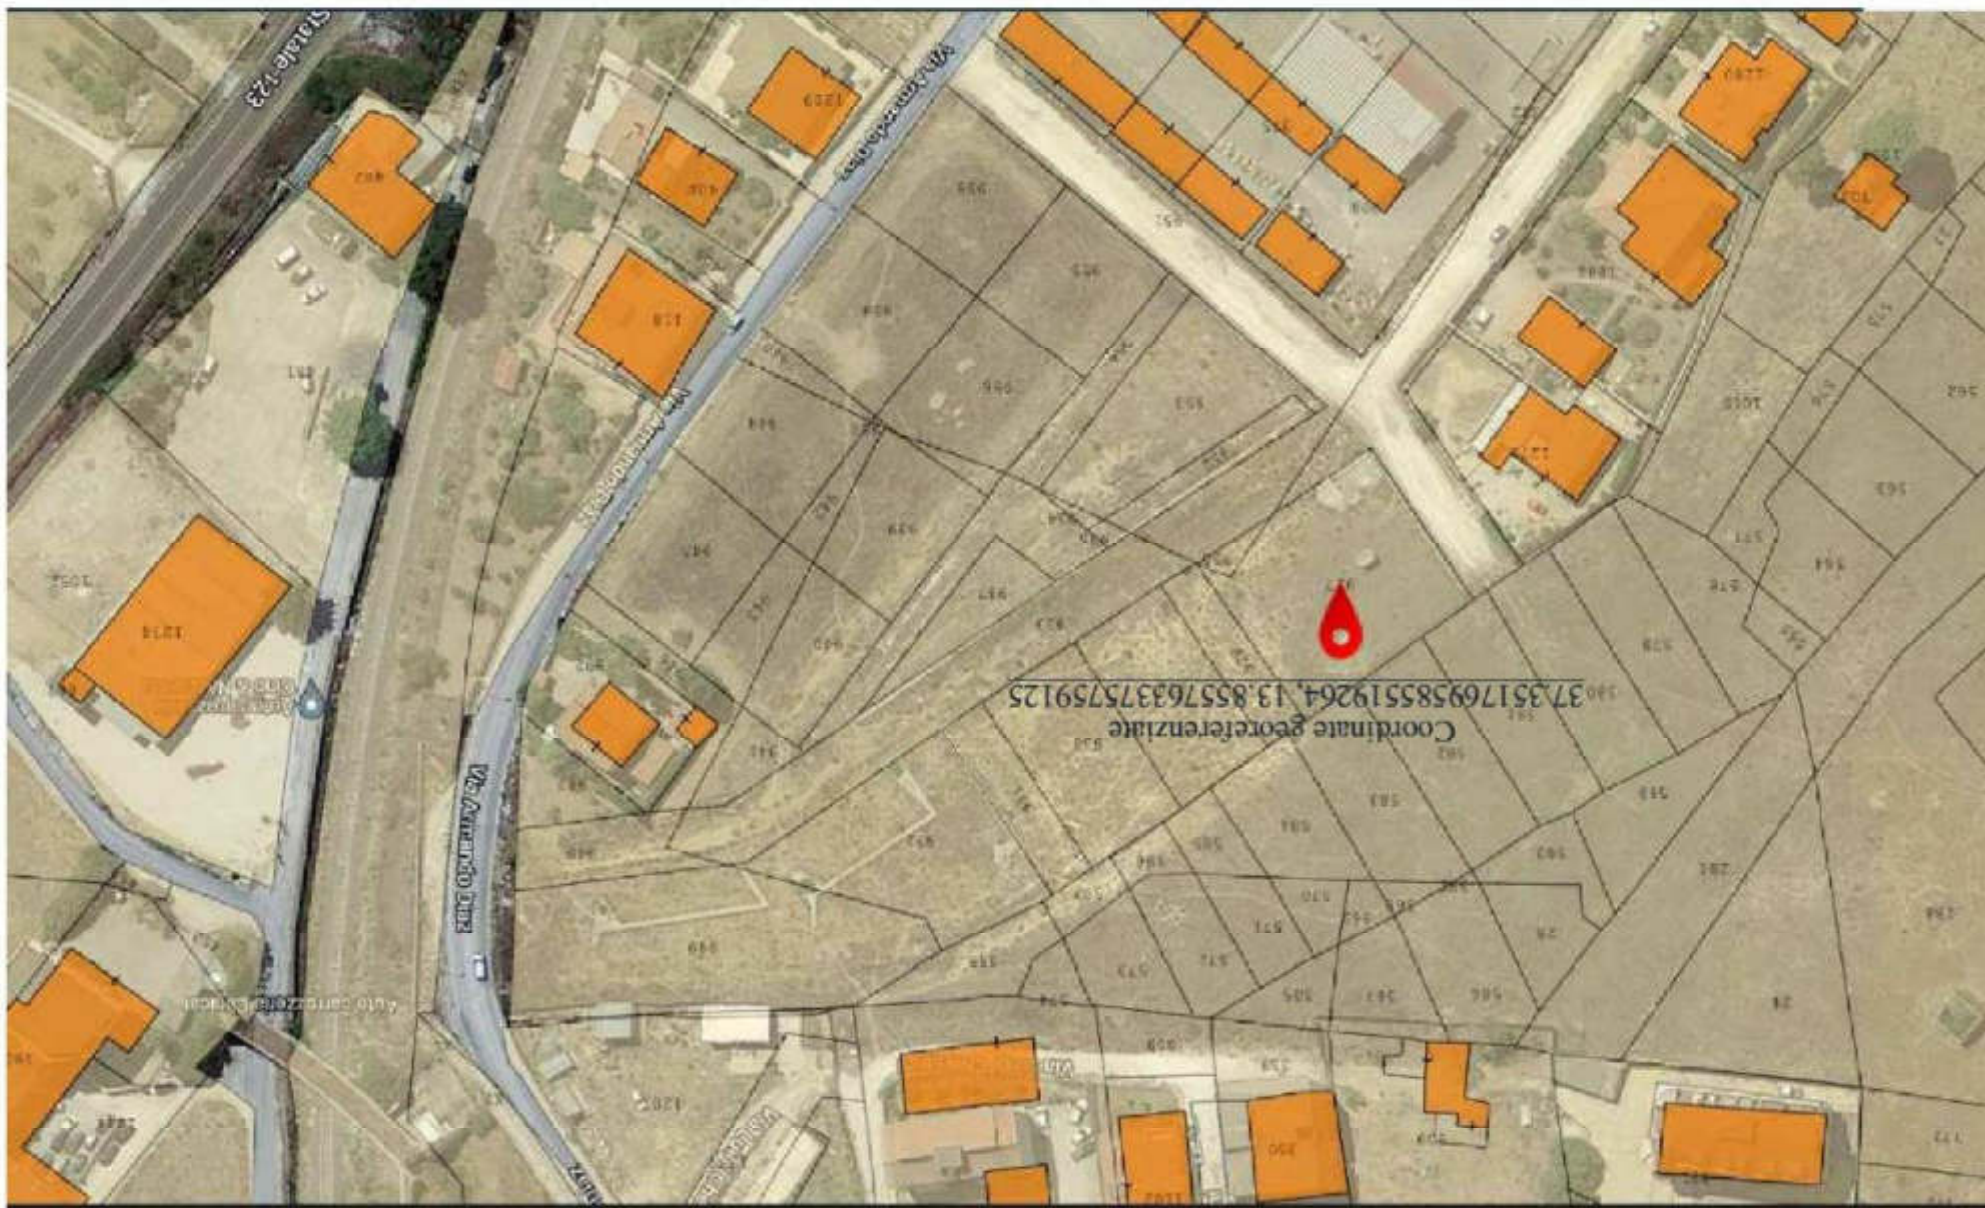


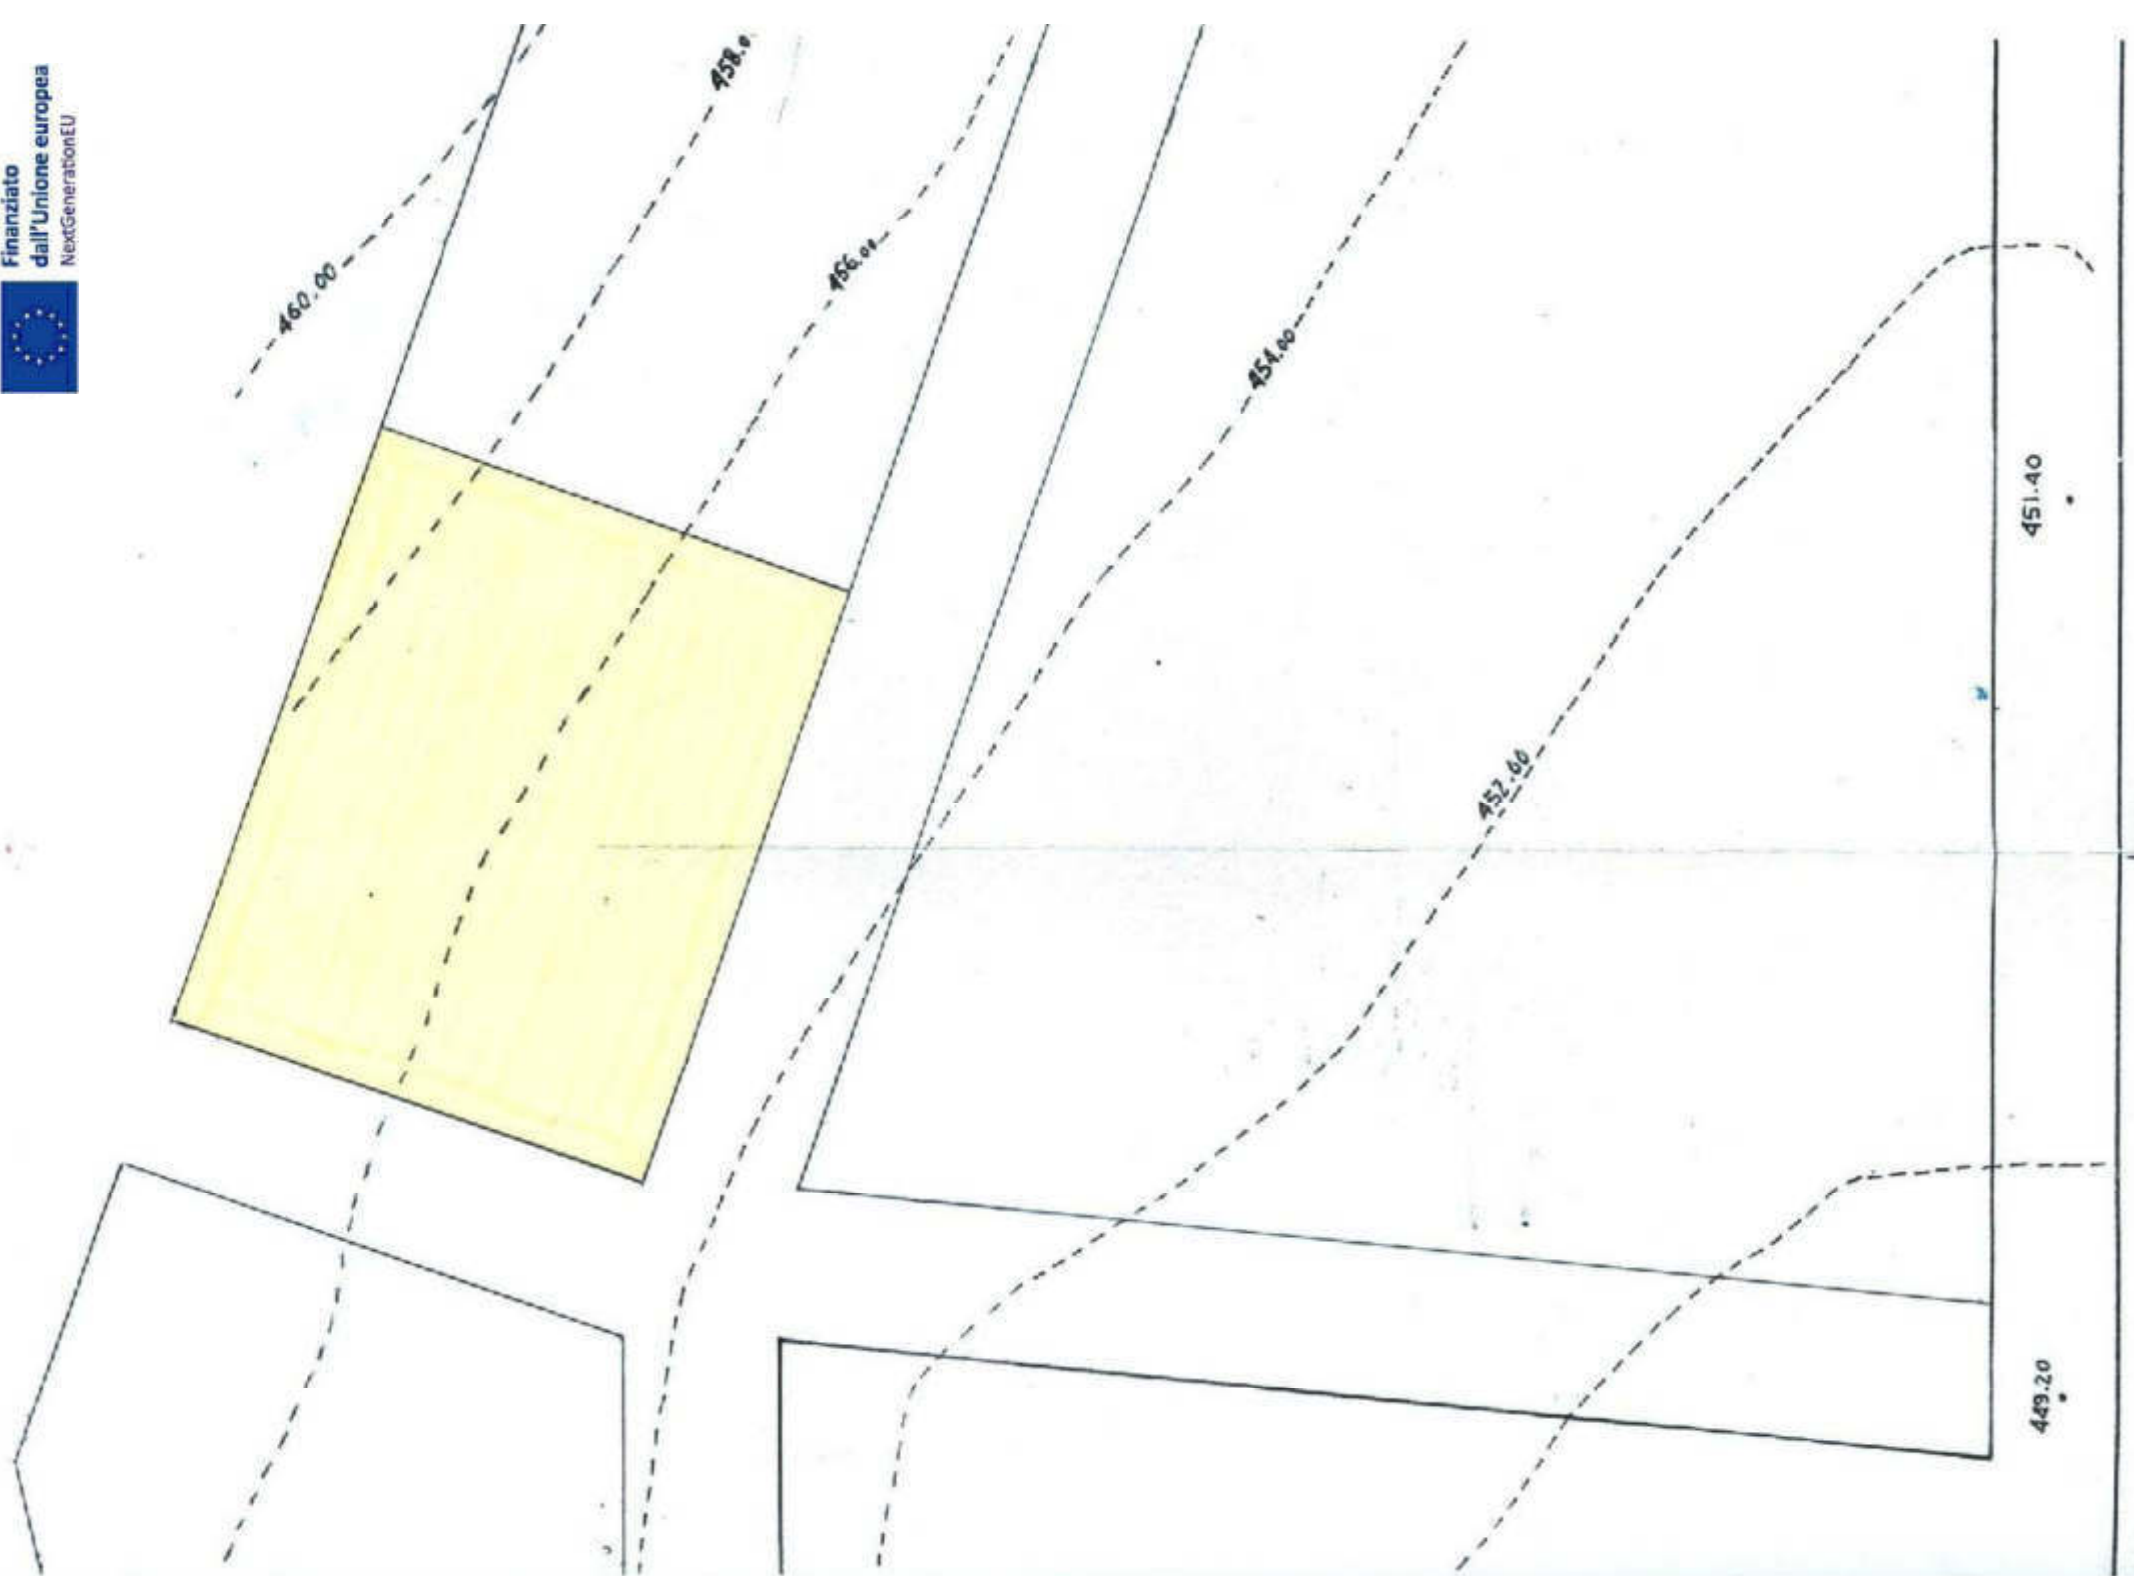

Direzione Provinciale di Agrigento Ufficio Provinciale - Territorio - Direttore DOTT. GIANFRANCO ANTICQs. tel. esente per fini istituzionali



Lato Ovest

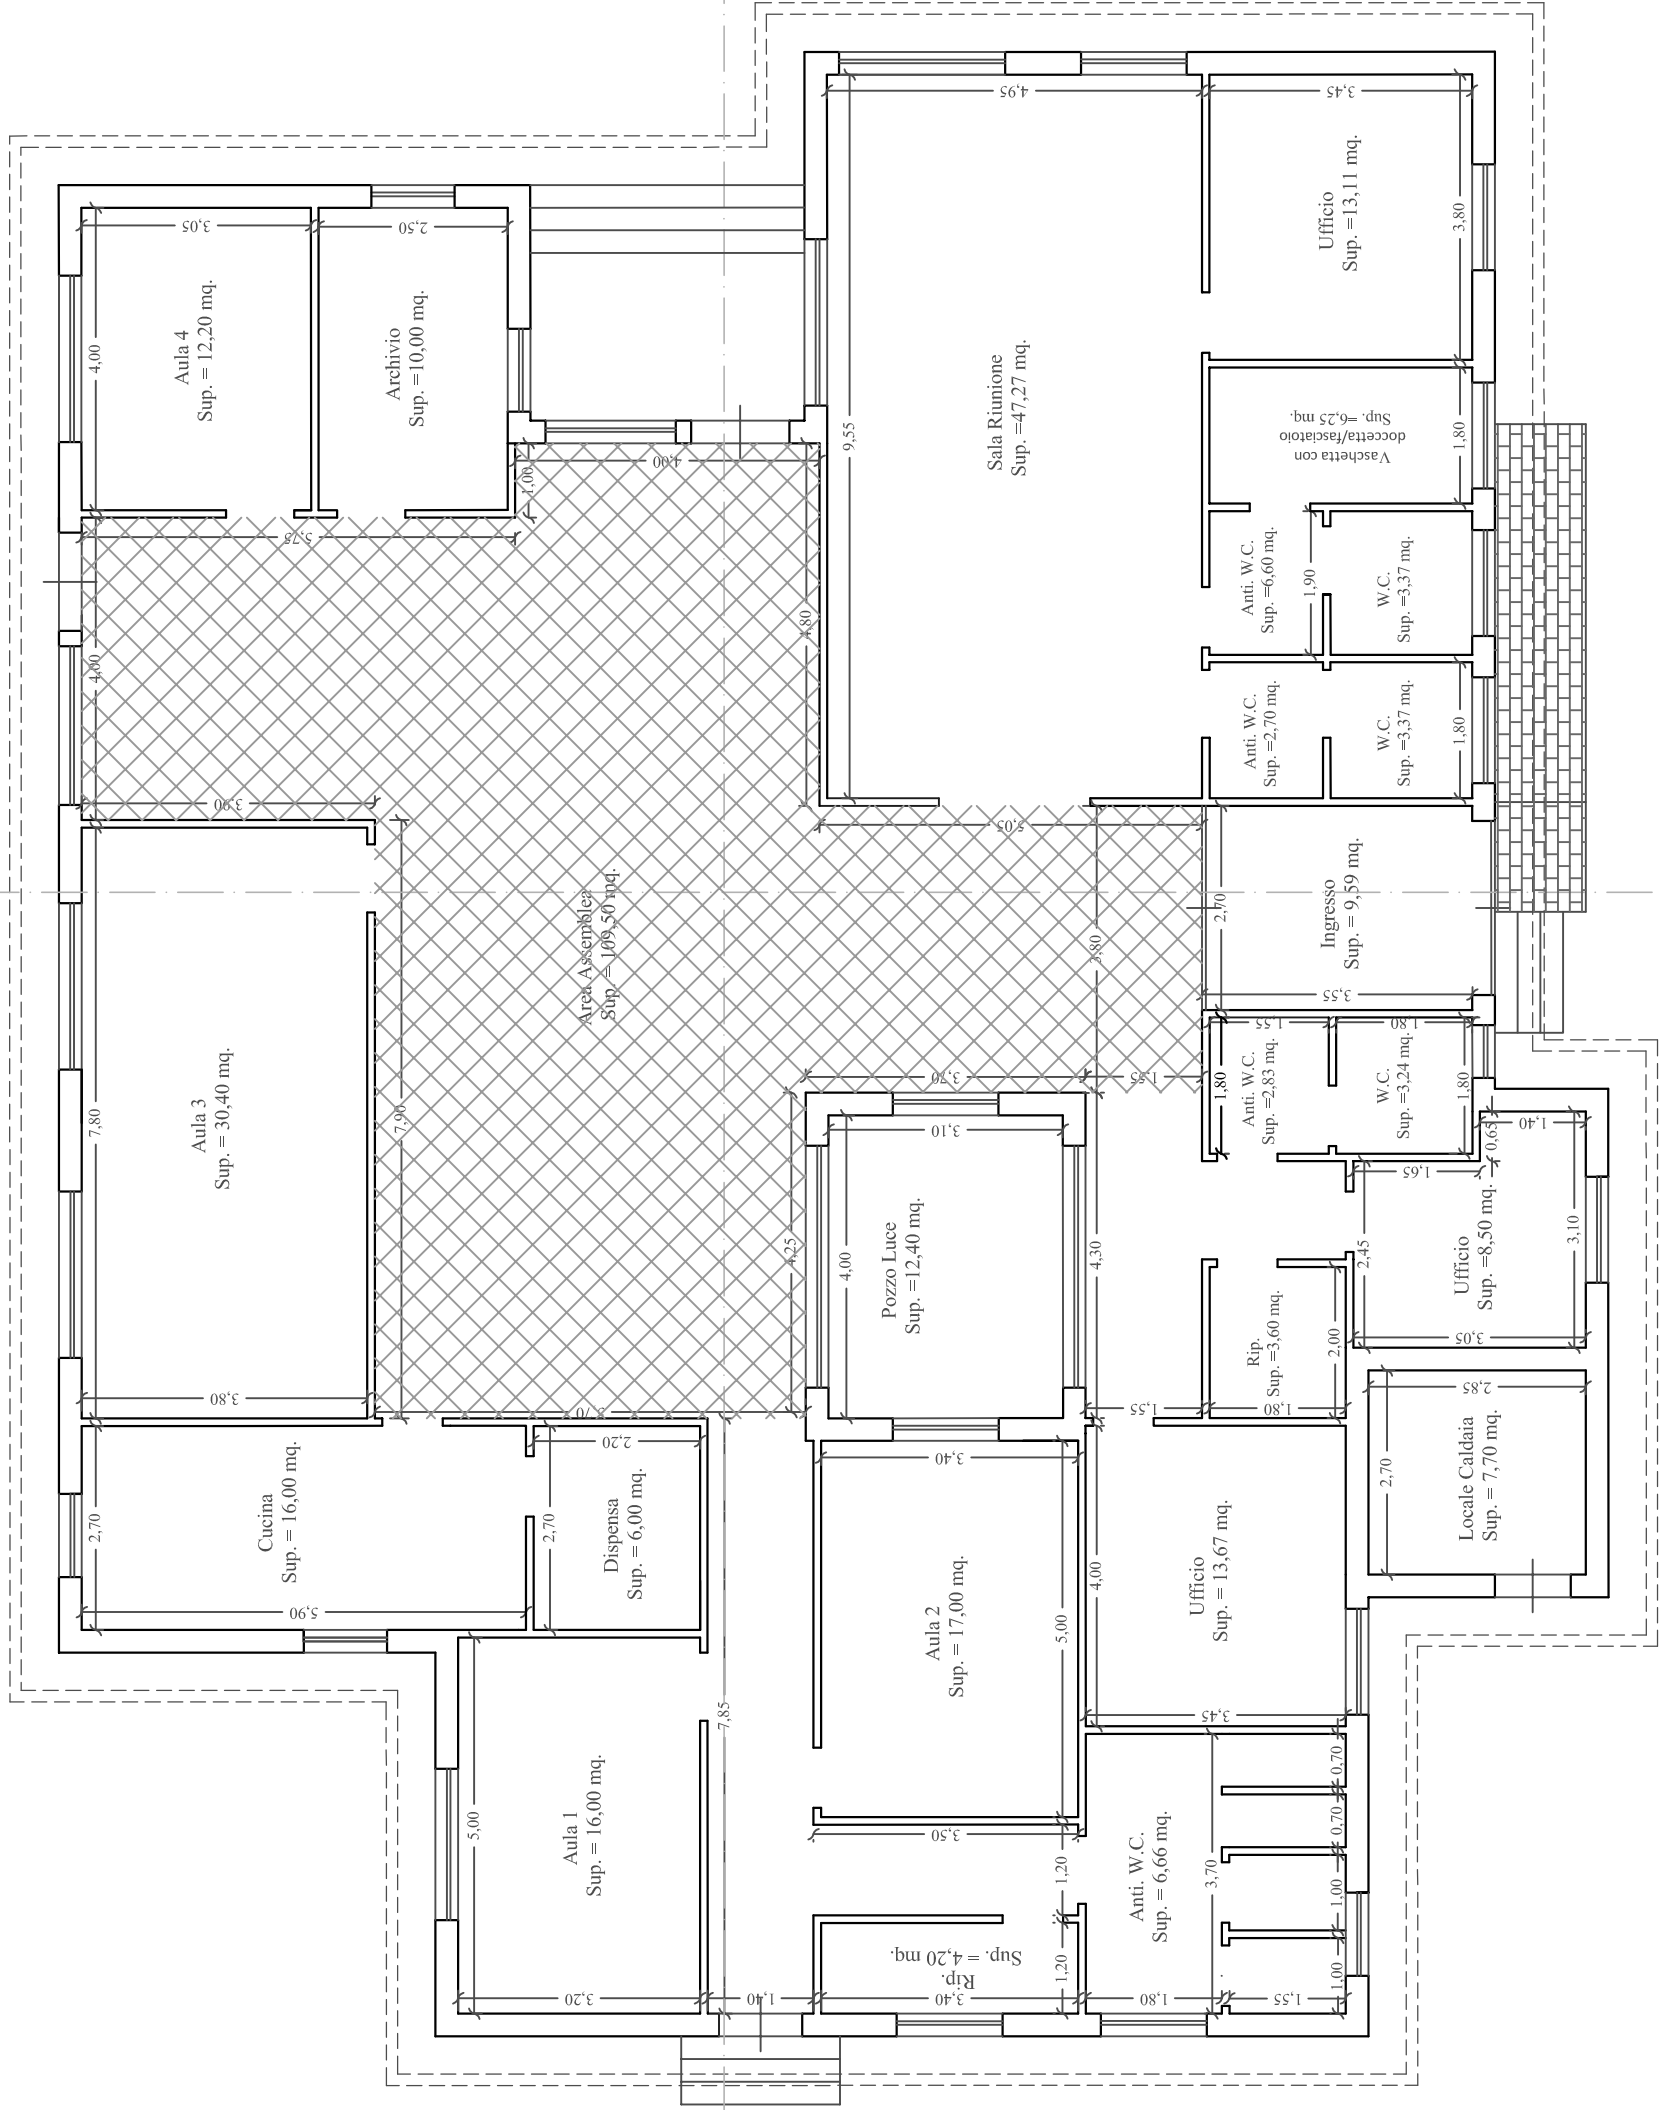


Lato Sud



Lato Nord




Pianta Piano Terra
Scala 1:100

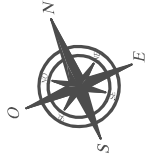

Lato Est



Lato Ovest

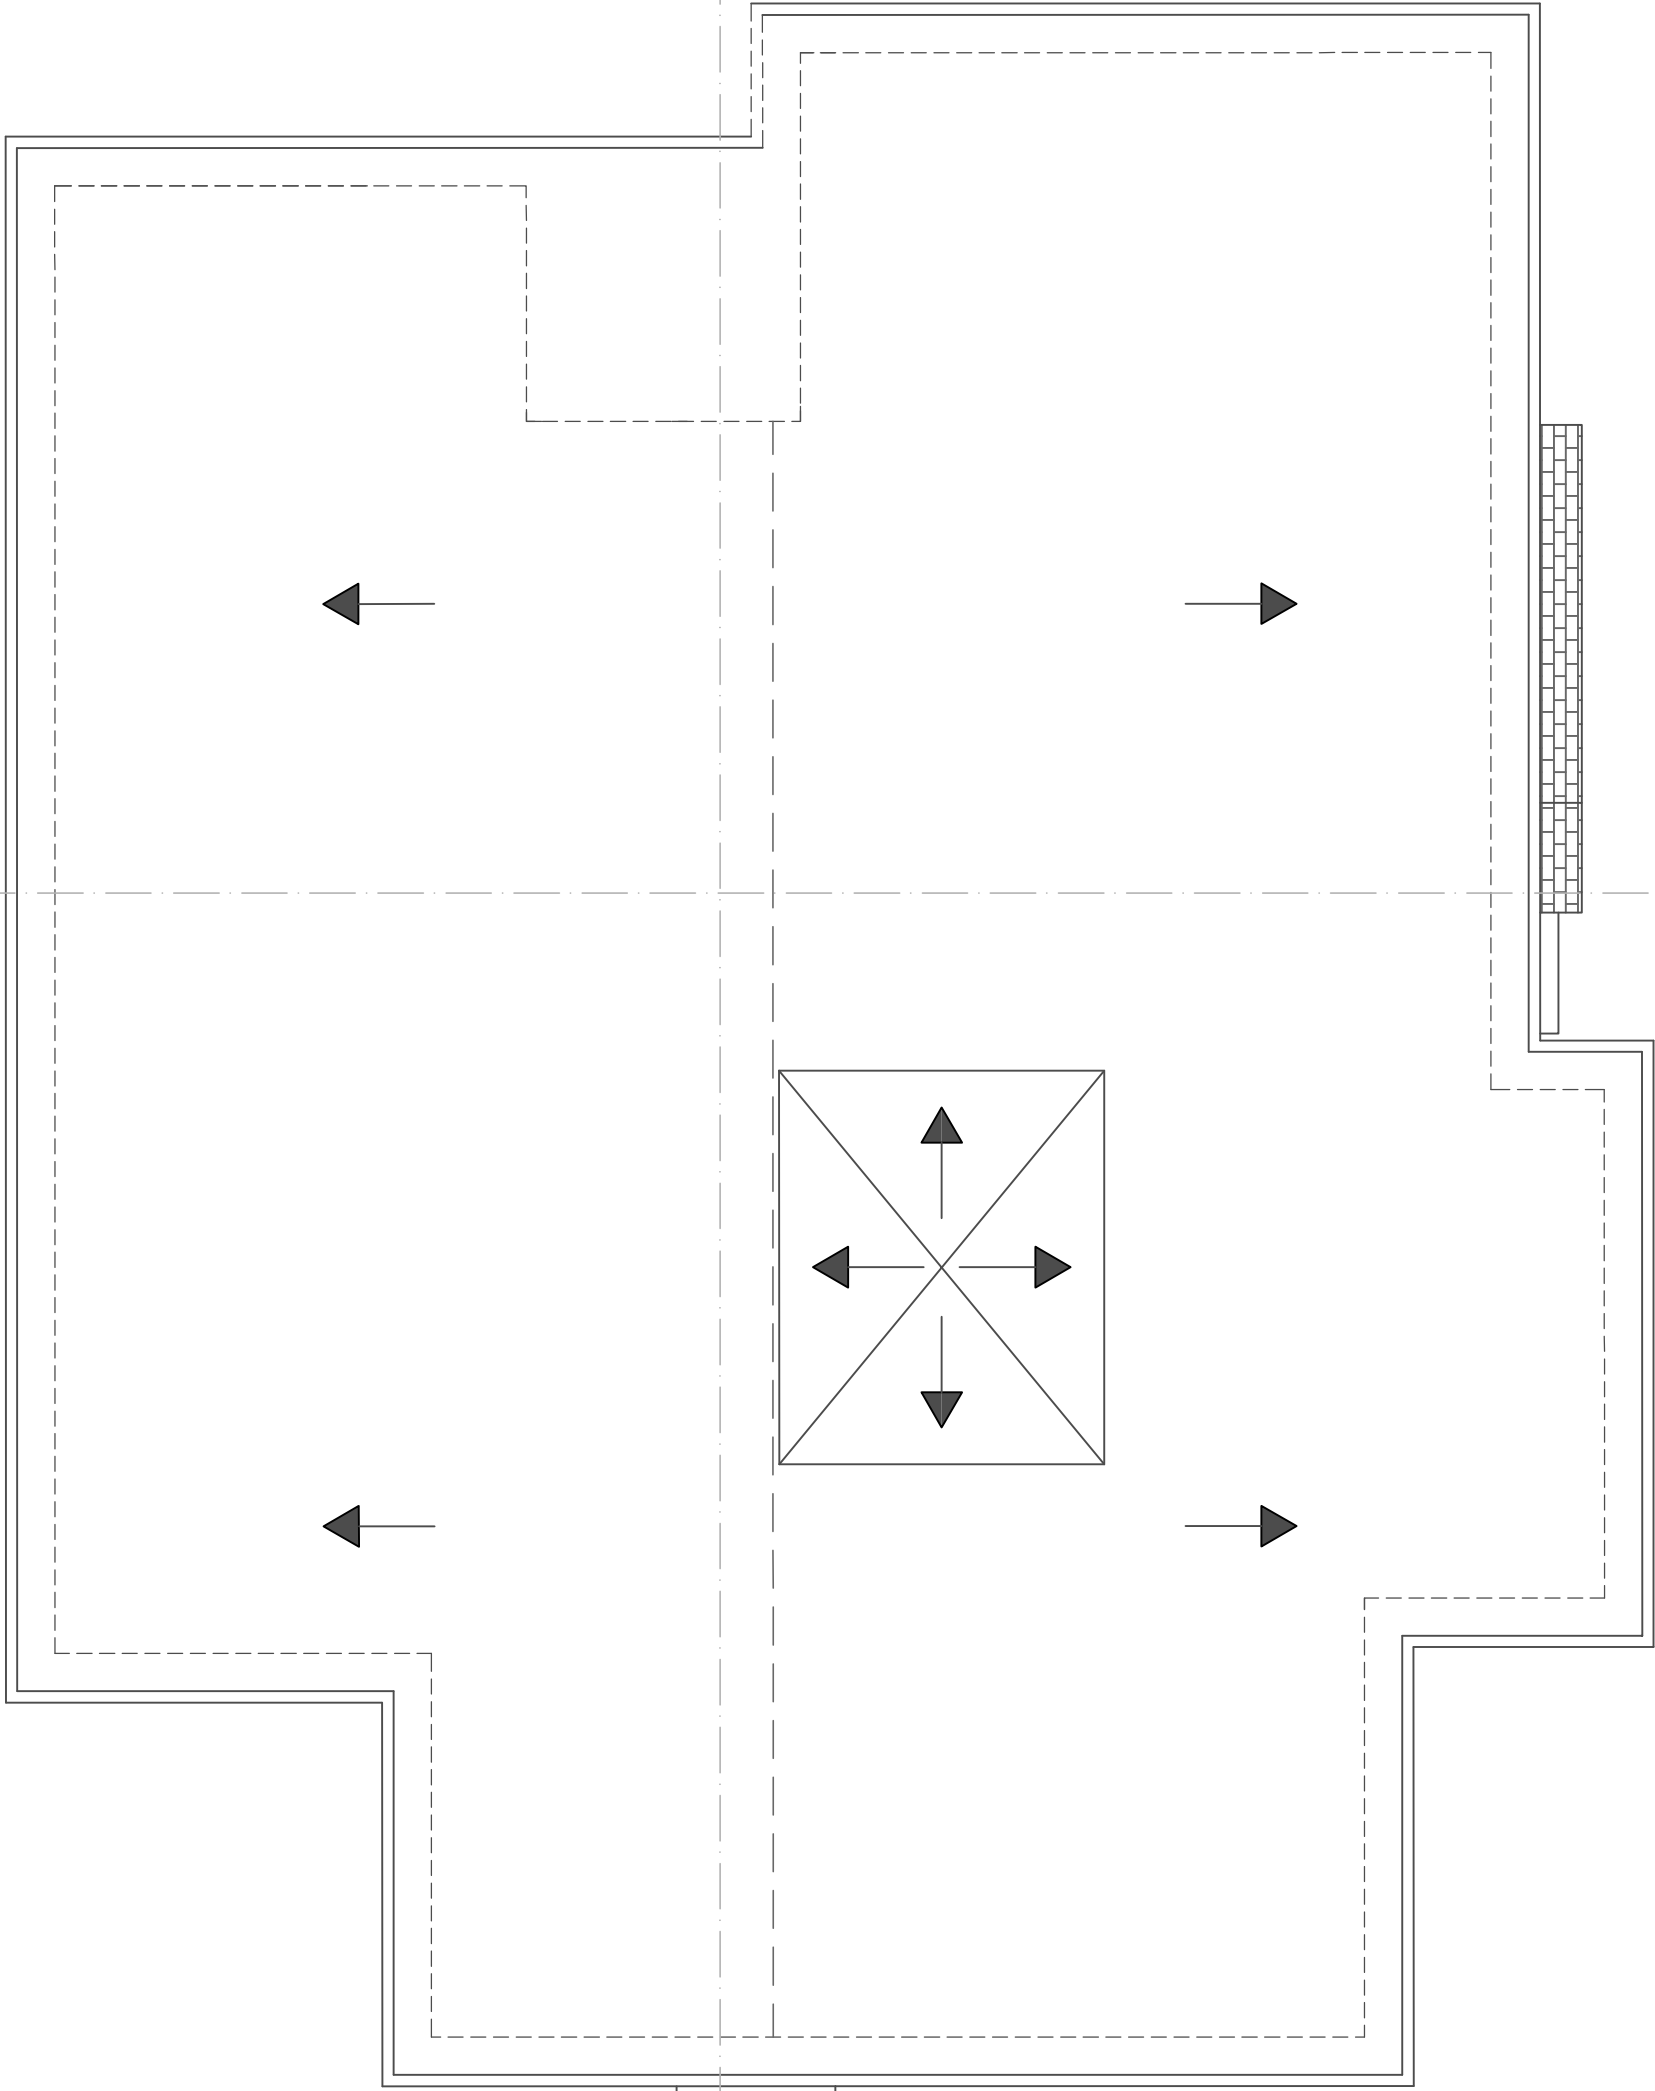

Lato Sud




Lato Nord


Pianta delle Coperture
Scala 1:100




Lato Est

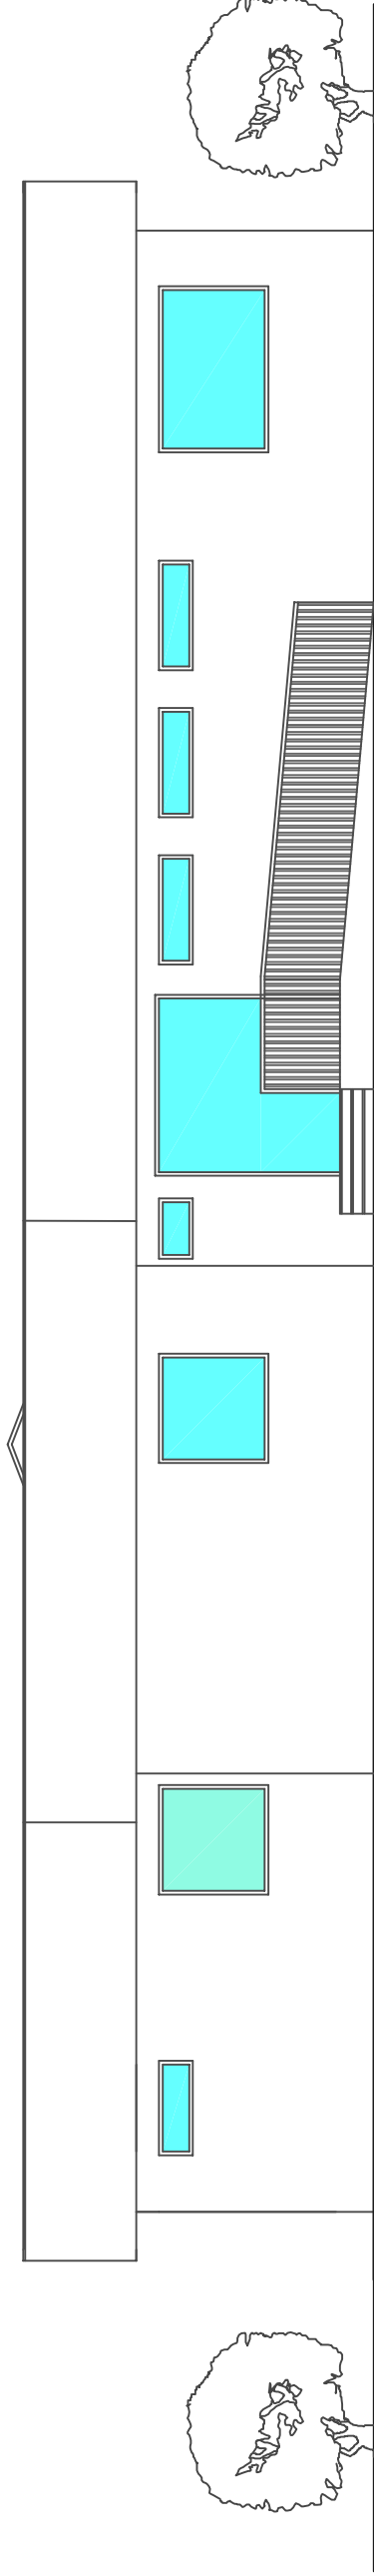


Prospetto EST
Scala 1:100

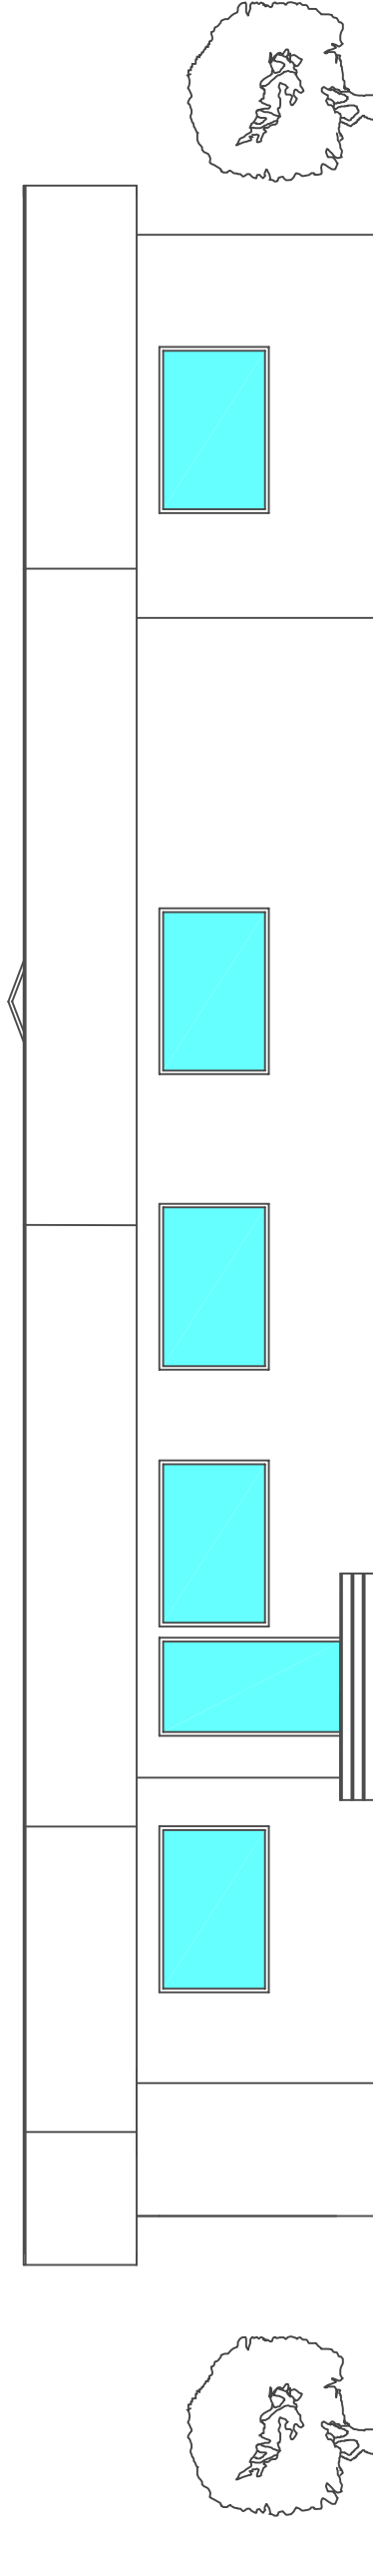

Prospetto OVEST
Scala 1:100

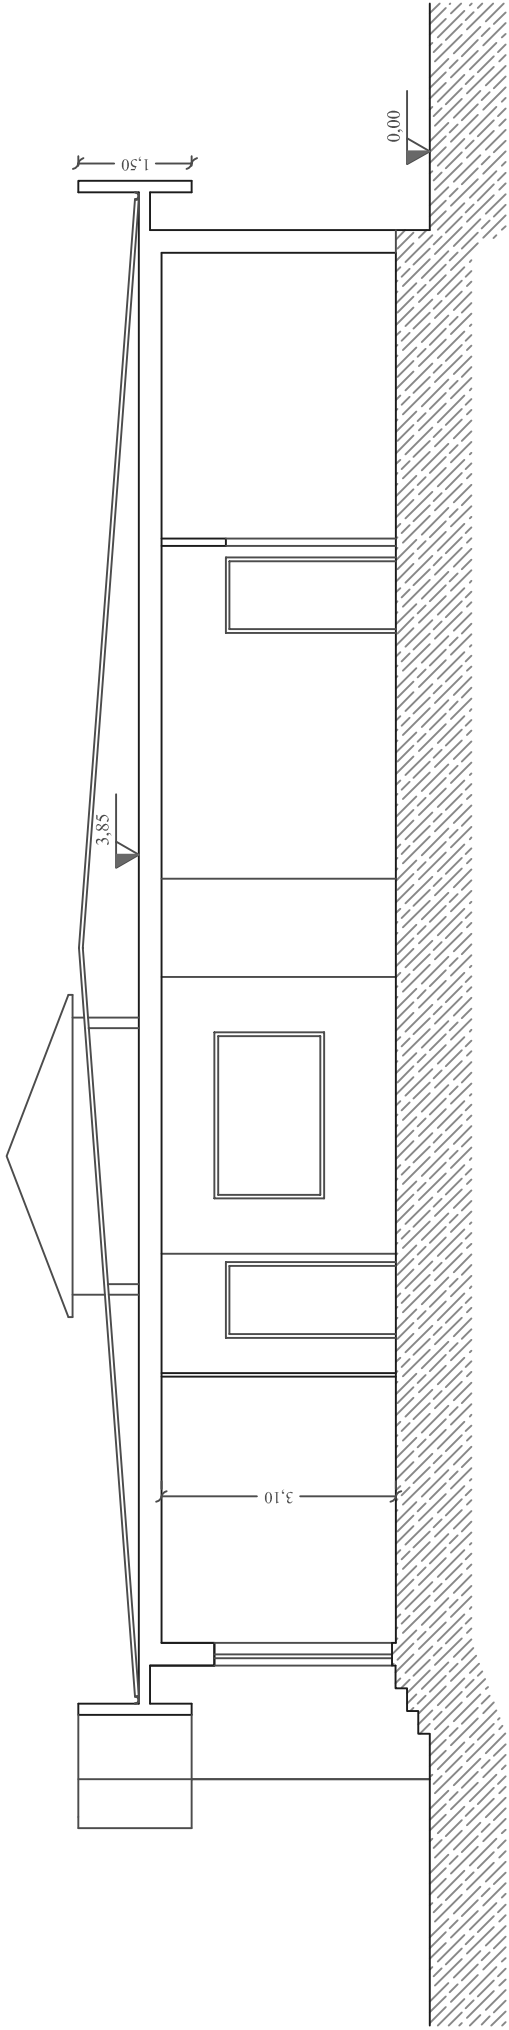

Sezione A-A'
Scala 1:100

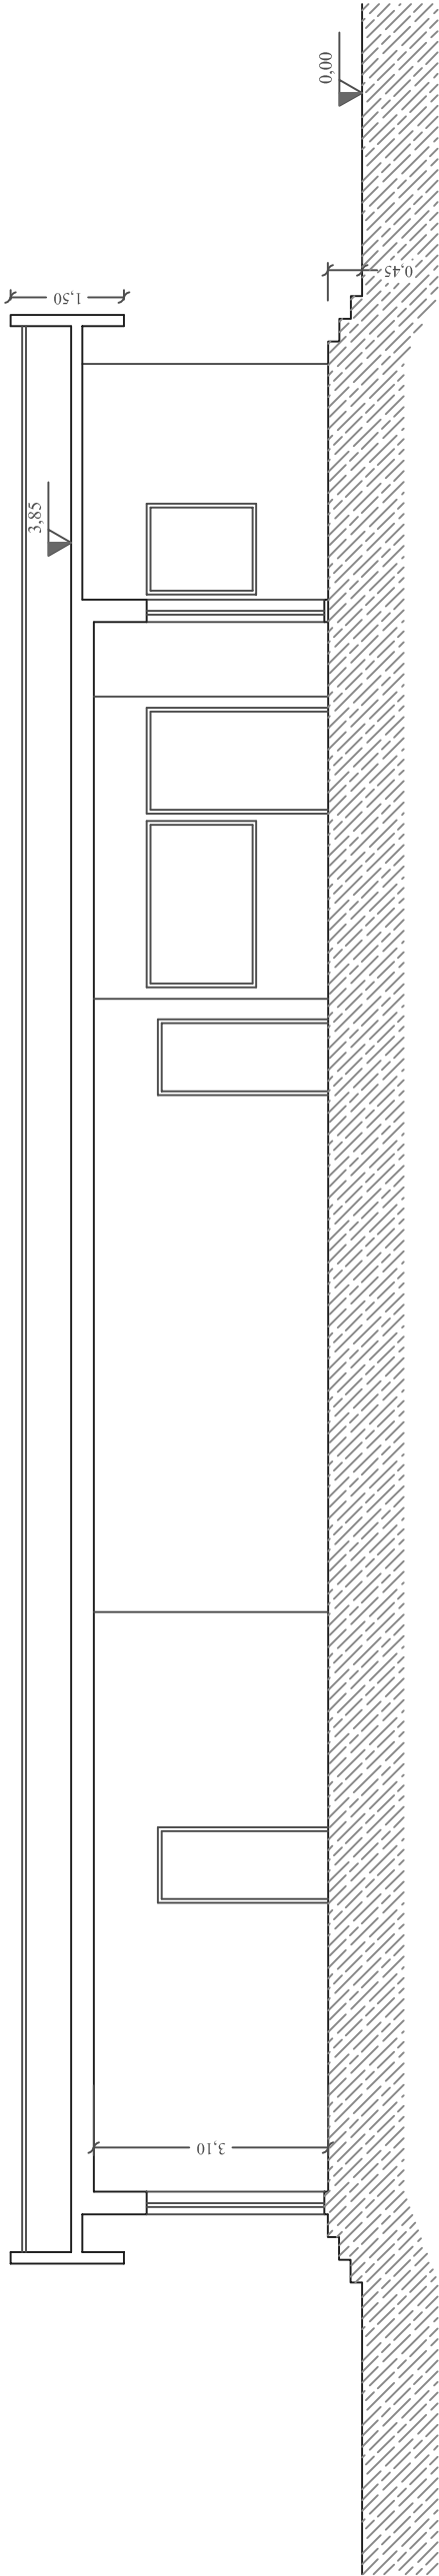

Sezione B-B'
Scala 1:100