


STATO DI FATTO PIANTA PIANO SECONDO



STATO DI FATTO PIANTA PIANO COPERTURA

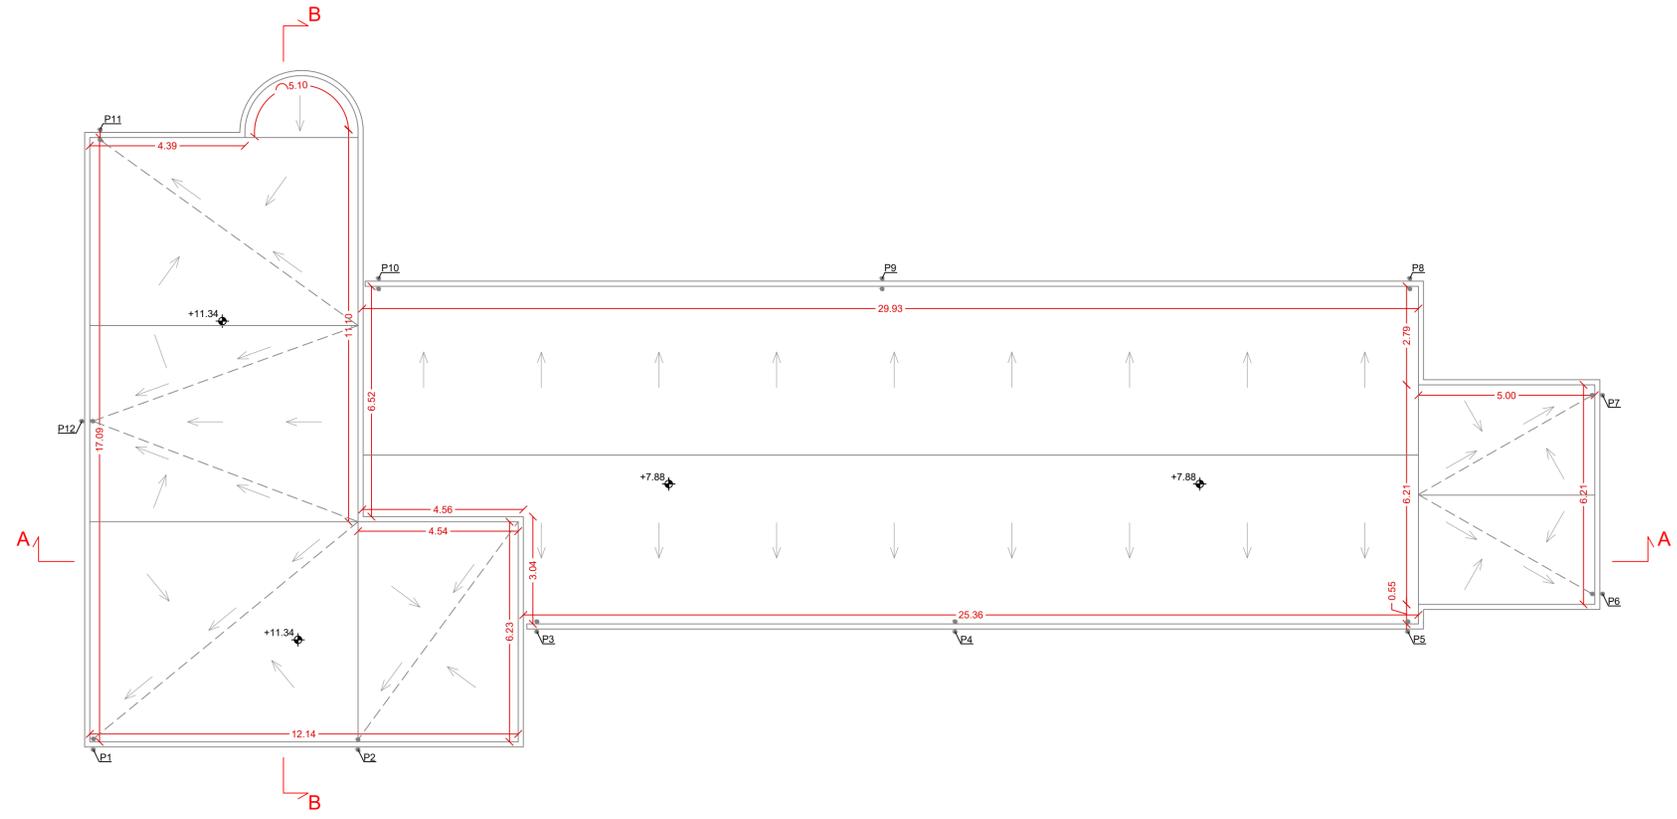

COMUNE DI SANTA ELISABETTA

Libero Consorzio Comunale di Agrigento

LAVORI DI RISTRUTTURAZIONE, PROMOZIONE DELL'ECOEFFICIENZA E RIDUZIONE DEI
CONSUMI ENERGETICI DEL PALAZZO DI CITTA' DI SANTA ELISABETTA
CIG 8499097CB5 - CUP C44H17001010005

Elaborato:

- Pianta piano secondo e coperture nello stato di fatto

TAV.

AR6

SCALA

1:100

Visti e approvazioni

I Progettisti: Raggruppamento Temporaneo di Professionisti
G.P.T. Progetti s.r.l. (mandataria) ING. ANTONIO COVAIS (mandante)

PROGETTI
Arch. Ing. Pietro Tabbuso
Arch. Giorgia Palizzolo

Ing. Antonio Covais

ARCH. GIORGIA PALIZZOLO
S.p.A.
Sede A
n° 8637

DATA: ottobre 2021