



STATO DI FATTO PIANTA PIANO TERRA

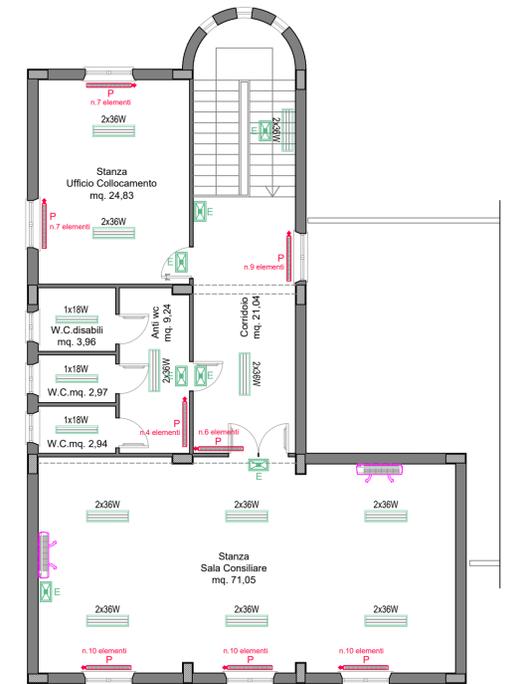

STATO DI FATTO PIANTA PIANO SECONDO

LEGENDA

- PLAFONIERA A SOFFITTO 2x36 W
- PLAFONIERA A SOFFITTO 1x18 W
- PLAFONIERA DI EMERGENZA
- PIASTRA RADIANTE ESISTENTE
- SCALDACQUA ELETTRICO PER ACQUA CALDA ESISTENTE
- UNITA' INTERNA MONOSPLIT A PARETE ESISTENTE

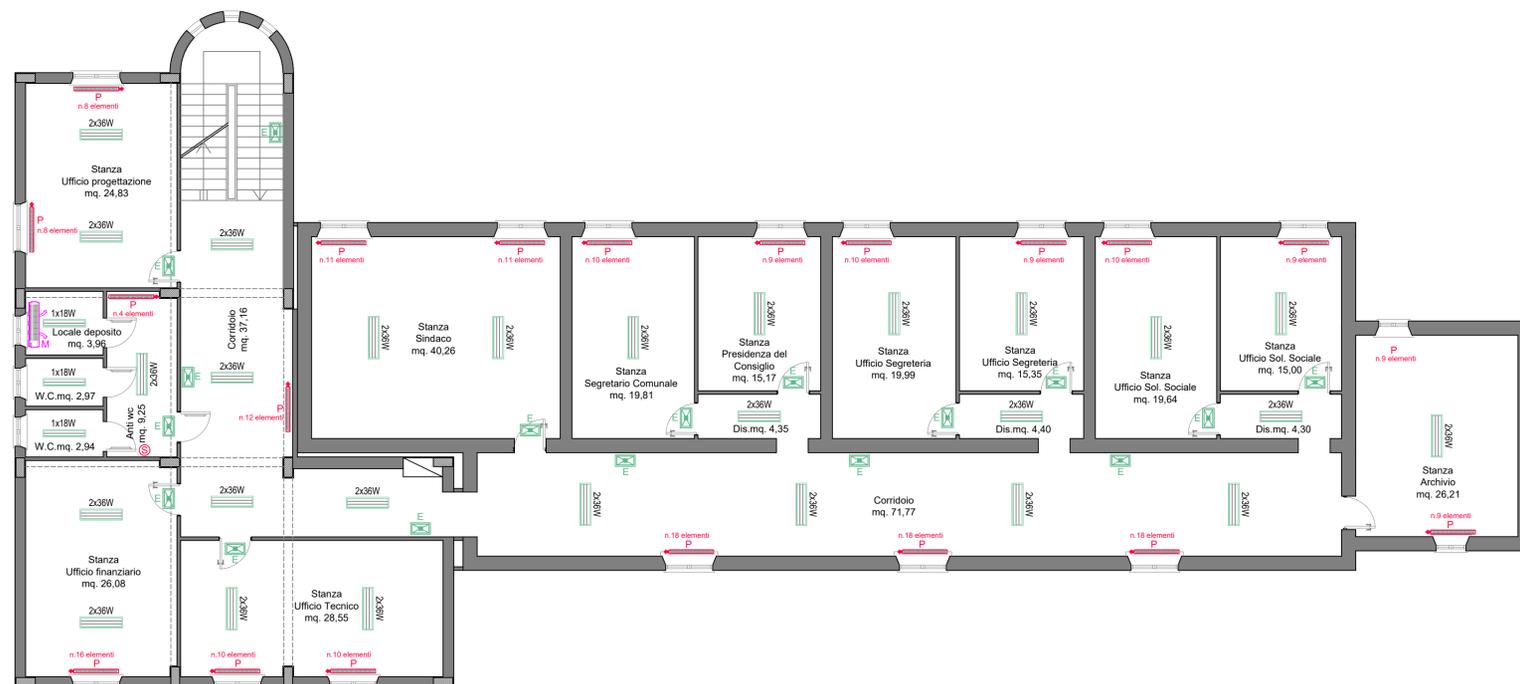

STATO DI FATTO PIANTA PIANO PRIMO



## COMUNE DI SANTA ELISABETTA

Libero Consorzio Comunale di Agrigento

LAVORI DI RISTRUTTURAZIONE, PROMOZIONE DELL'ECOEFFICIENZA E RIDUZIONE DEI CONSUMI ENERGETICI DEL PALAZZO DI CITTA' DI SANTA ELISABETTA  
CIG 8499097CB5 - CUP C44H17001010005

Progetto Architettonico

Elaborato : Pianta piano terra, primo e secondo con impianto di illuminazione e termico stato di fatto

Visti e approvazioni

TAV.

IM9

SCALA

1:100

I Progettisti: Raggruppamento Temporaneo di Professionisti  
G.P.T. Progetti s.r.l. (mandataria) ING. ANTONIO COVAIS (mandante)

**PT PROGETTI**

Arch. Ing. Pietro Tabbuso  
Arch. Giorgia Palizzolo

Ing. Antonio Covais



DATA: ottobre 2021