



# Legenda

	PORTA REI 120
	ELEMENTO REI 120
	ELEMENTO REI 90
	DISTANZA DALLA VIA D'USCITA
	CONFINE COMPARTIMENTO NORD
	CONFINE COMPARTIMENTO SUD
	CONFINE COMPARTIMENTI CORPI SCALA
	ESTINTORE PORTATILE A POLVERE
	ESTINTORE PORTATILE AD ANIDRIDE CARBONICA
	PULSANTE D'ALLARME
	PANNELLO DI RIPETIZIONE REMOTA DELLO STATO CENTRALE
	SIRENA PER LA SEGNALAZIONE ALLARME INCENDIO

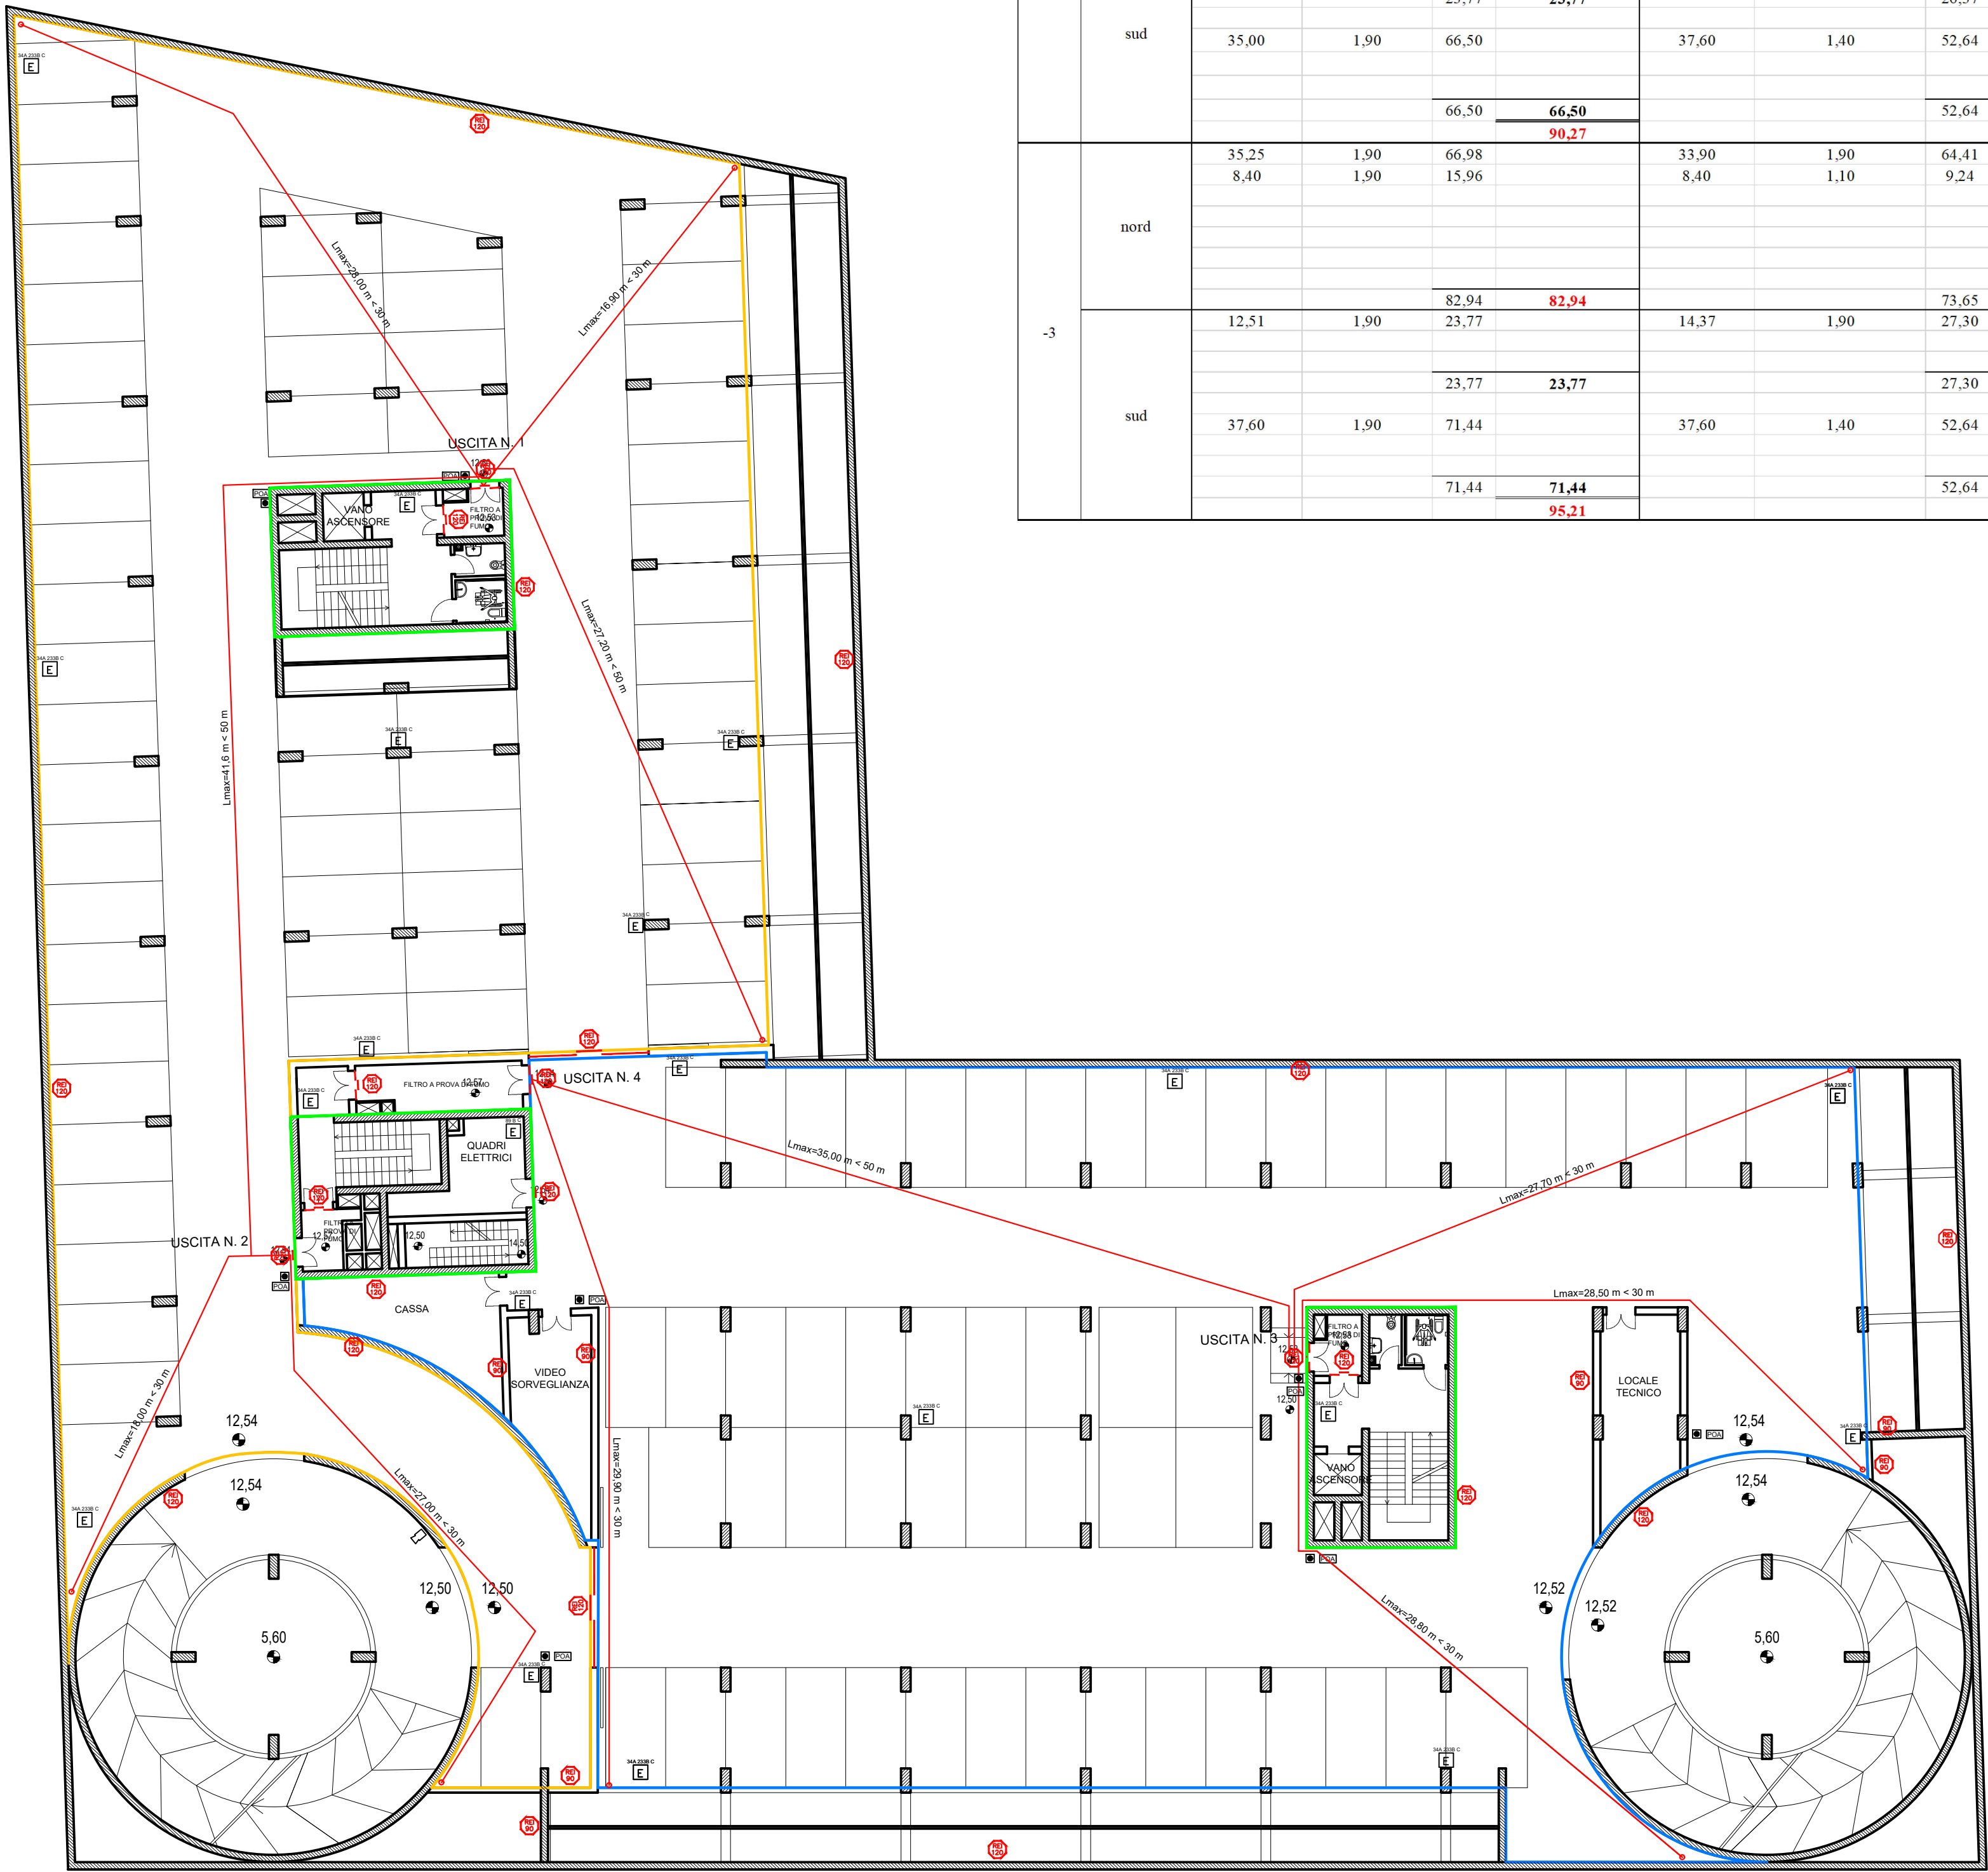

PIANO	COMPART.	SUPERFICIE APERTURE SU INTERCAPEDINE				SUPERFICIE AERAZIONE TRAMITE INTERCAPEDINE				SUPERFICIE GRIGLIE IN TESTA					
		LUNGHEZZA	ALTEZZA APERTURA	MQ	SUPERFICIE COMPLESSIVA	LUNGHEZZA	LARGHEZZA INTERCAPEDINE (SA)	MQ	SUPERFICIE COMPLESSIVA	LUNGHEZZA	LARGHEZZA GRIGLIE	RAPPORTO VUOTO PER PIENO GRIGLIE	MQ	SUPERFICIE COMPLESSIVA	
-1	nord	34,70	1,90	65,93		34,70	1,90	65,93		33,90	2,50	0,82	69,50		
		8,40	1,90	15,96		8,40	1,10	9,24		a detrarre ingombro profilati IPE 140 rompitratta					
										-2,70	2,50		-6,75		
										8,29	1,70	0,82	11,56		
										0,72	0,85	0,82	0,50		
										a detrarre ingombro profilati IPE 140 rompitratta					
	sud									-0,80	1,70		-1,37		
		12,51	1,90	23,77		13,88	1,90	26,37		13,88	2,50	0,82	28,45	73,44	
										a detrarre ingombro profilati IPE 140 rompitratta					
				23,77	23,77			26,37	26,37	-1,24	2,50		-3,10		
										25,35			25,35		
		35,63	1,90	67,70		37,60	1,40	52,64		37,60	1,40	0,82	43,16		
-2	nord									a detrarre ingombro profilati IPE 140 rompitratta					
										-2,99	1,40		-4,19		
								52,64	52,64				38,97		
					91,47				79,01					64,33	
		34,70	1,90	65,93		34,70	1,90	65,93		33,90	2,50	0,82	69,50		
		8,40	1,90	15,96		8,40	1,10	9,24		a detrarre ingombro profilati IPE 140 rompitratta					
	sud									-2,70	2,50		-6,75		
										8,29	1,70	0,82	11,56		
										0,72	0,85	0,82	0,50		
										a detrarre ingombro profilati IPE 140 rompitratta					
										-0,80	1,70		-1,37		
		12,51	1,90	23,77		13,88	1,90	26,37		13,88	2,50	0,82	28,45	73,44	
sud									a detrarre ingombro profilati IPE 140 rompitratta						
			23,77	23,77			26,37	26,37	-1,24	2,50		-3,10			
									25,35			25,35			
	35,00	1,90	66,50		37,60	1,40	52,64		37,60	1,40	0,82	43,16			
									a detrarre ingombro profilati IPE 140 rompitratta						
			66,50	66,50			52,64	52,64	-2,99	1,40		-4,19			
-3	nord												38,97		
					90,27				79,01					64,33	
		35,25	1,90	66,98		33,90	1,90	64,41		33,90	2,50	0,82	69,50		
		8,40	1,90	15,96		8,40	1,10	9,24		a detrarre ingombro profilati IPE 140 rompitratta					
										-2,70	2,50		-6,75		
										8,29	1,70	0,82	11,56		
	sud									0,72	0,85	0,82	0,50		
										a detrarre ingombro profilati IPE 140 rompitratta					
										-0,80	1,70		-1,37		
		12,51	1,90	23,77		14,37	1,90	27,30		13,88	2,50	0,82	28,45	73,44	
										a detrarre ingombro profilati IPE 140 rompitratta					
				23,77	23,77			27,30	27,30	-1,24	2,50		-3,10		
sud									25,35			25,35			
	37,60	1,90	71,44		37,60	1,40	52,64		37,60	1,40	0,82	43,16			
									a detrarre ingombro profilati IPE 140 rompitratta						
									-2,99	1,40		-4,19			
	71,44		71,44				52,64	52,64				38,97			
				95,21				79,94					64,33		

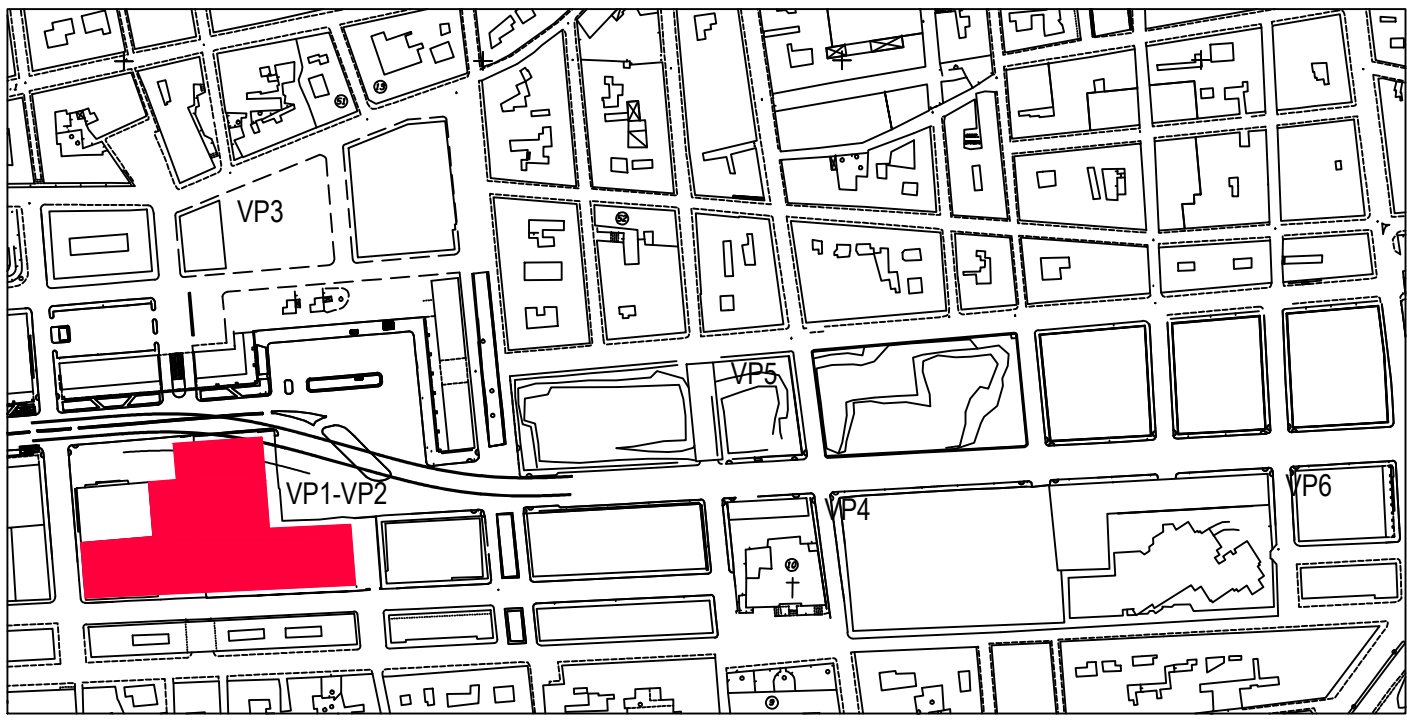

KPLAN

## LEGENDA

- AREA VP1-2
- LIMITE AREA DI INTERVENTO



EMISSIONE	DATA	MODIFICHE
A	2017.11.10	PRIMA EMISSIONE
B	2018.06.15	SECONDA EMISSIONE

## COMUNE DI CATANIA

### Completamento del Piano di Risanamento del Rione S. Berillo

Convenzione urbanistica del 16/11/2012 tra Comune di Catania e Istica s.p.a. - C.E.Co.S. s.r.l. - Risanamento San Berillo s.r.l.

OPERE DI URBANIZZAZIONE PRIMARIA - PARCHEGGI PUBBLICI INTERRATI CON SOVRASTANTE E ATTIGUA AREA A VERDE ATTREZZATO Vp1-Vp2

## PROGETTO ESECUTIVO

### PLANIMETRIA GENERALE ANTINCENDIO LIVELLO -1

Tav: Ia13

Scala: 1:200



### T. D'AMORE e Progetti

DOTT. ING. CONSIGLIO DIAMOND

CONSIGLIO DIAMOND

CONSIGLIO DIAMOND

