

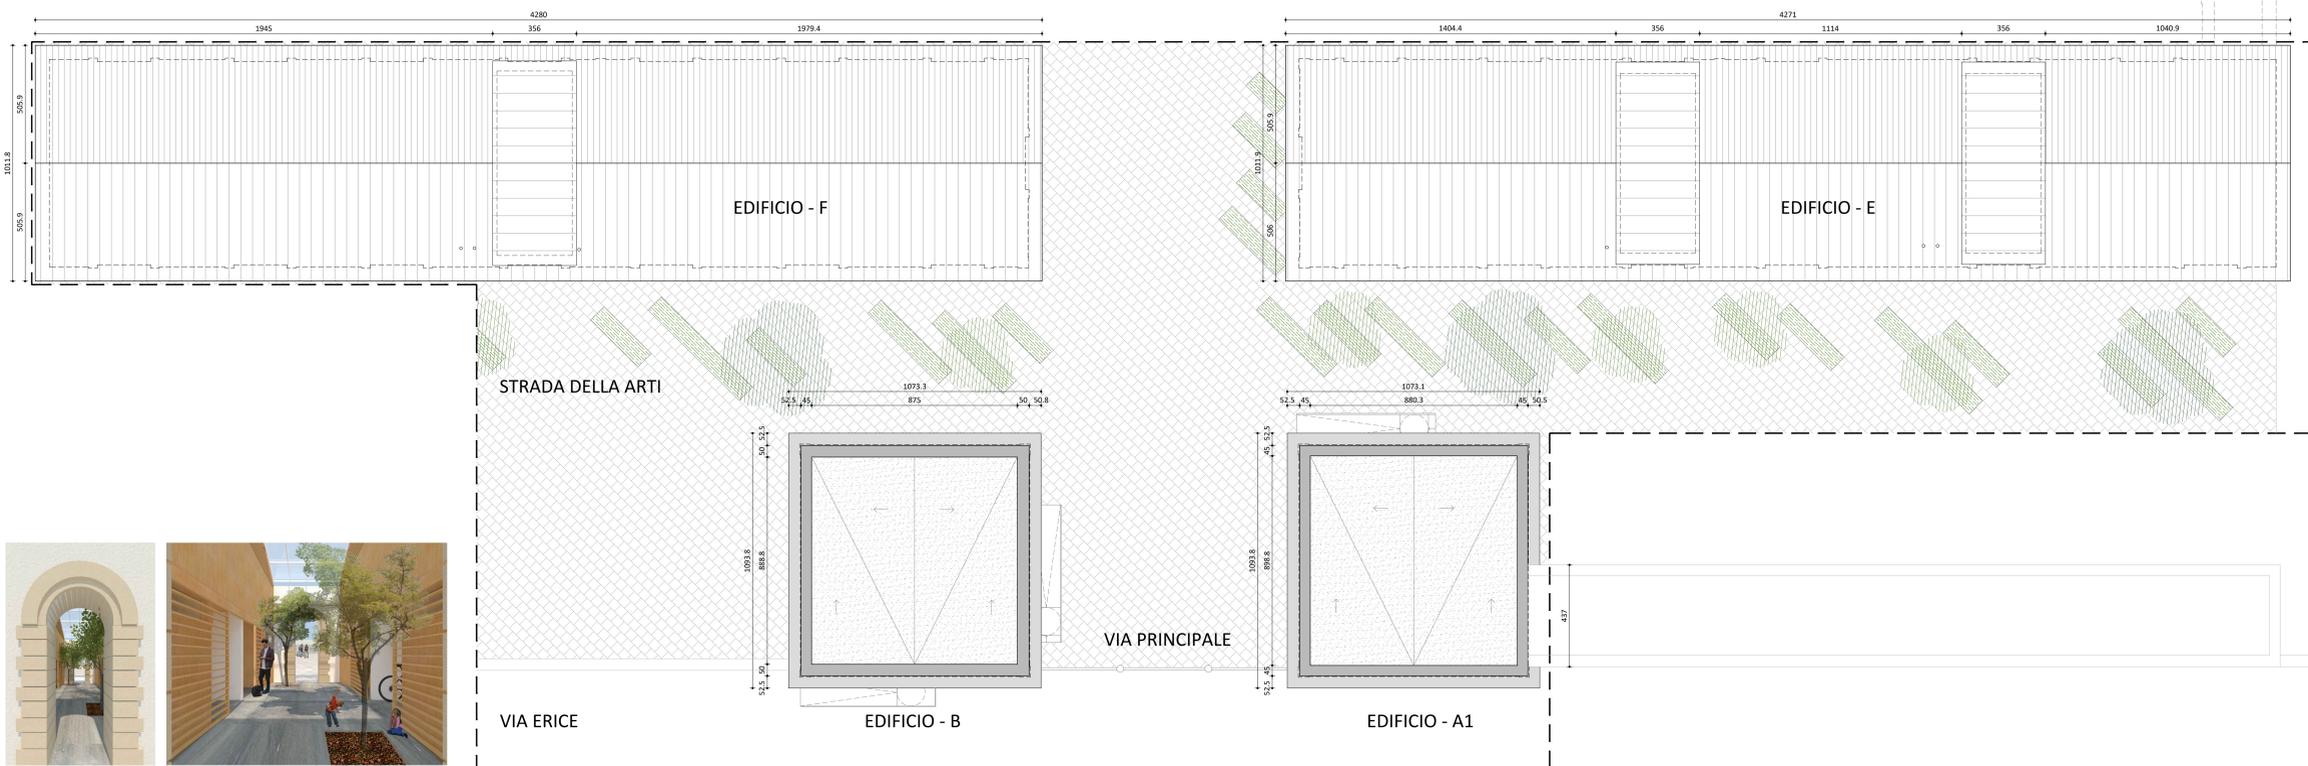


PIANTA DISTRIBUTIVA - STRALCIO FUNZIONALE 1

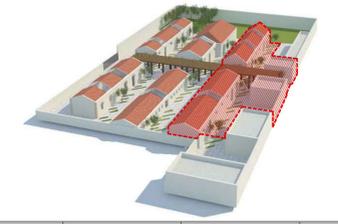

PIANTA COPERTURE - STRALCIO FUNZIONALE 1

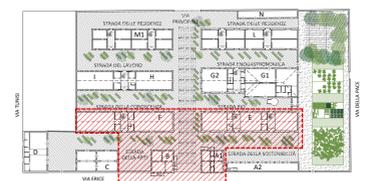

INTERVENTI	NOME	AREA UTILE (m2)	AREA COSTRUITA (m2)	AREA TETTO (m2)
SPAZI INTERNI	EDIFICIO - A1	69.79	97.00	115.30
	EDIFICIO - B	69.13	97.00	117.40
	EDIFICIO - E	299.14	367.77	432.17
	EDIFICIO - F	306.29	368.22	433.04
SPAZI ESTERNI	Via principale	305.63		
	Strada della arti	302.27		
	Strada della sostenibilità	310.60		

NOTE GENERALI

- TUTTE LE MISURE SONO ESPRESSE IN CM SALVO DIVERSA ANNOTAZIONE.
- TUTTE LE QUOTE VANO VERIFICATE IN CANTIERE. EVENTUALI DIVERGENZE VANO SEGNALATE ALLA D.L. PRIMA DELL'ESECUZIONE DELLE OPERE.
- EVENTUALI DISCORDANZE TRA QUOTE PARZIALI, QUOTE RELATIVE E QUOTE TOTALI SONO DA ATTRIBUIRSI ALL'ARROTONDAMENTO DECIMALE ADOTTATO.
- CONSIDERARE LE MISURE E LE QUOTE INDICATE NELLA TAVOLA NON RILEVARE GRAFICAMENTE.
- LE QUOTE ALTIMETRICHE SONO ESPRESSE IN M SALVO DIVERSA ANNOTAZIONE. SONO RIFERITE AL PIANO DI RIFERIMENTO 0,00 (QUOTA FINITO INTERNO FABBRICATO).
- QUESTO DISEGNO DEVE ESSERE VERIFICATO IN ASSOCIAZIONE A TUTTI I DISEGNI STRUTTURALI, IMPIANTISTICI ED ANTINCENDIO.
- PER LE FORME RELATIVE ALLE AERAZIONI DI FILTRI A PROVA DI FIAMME, CAVEDI, TECNOLOGICI, DEPOSITI, MAGAZZINI E ALTRI LOCALI A RISCHIO SPECIFICO, FARE RIFERIMENTO AGLI ELABORATI GRAFICI RELATIVI ALLE PROTEZIONI PASSIVE ANTINCENDIO.
- LE QUOTE SONO RIFERITE A OPERA FINITA.
- LA COLLOCAZIONE DEGLI ELEMENTI IMPIANTISTICI POTRA' SUBIRE DEGLI SPOSTAMENTI IN FUNZIONE DELLA REALE CONFIGURAZIONE DELL'EDIFICIO DOVRA' RISPETTARE LE CARATTERISTICHE ARCHITETTONICHE DEL COPPIO DOVRA' ESSERE SOTTOPOSTA AD APPROVAZIONE DELLA D.L.
- LE ALTEZZE DEI CONTROSOFFITTI POTRANNO SUBIRE MODIFICHE IN FUNZIONE DELLA REALE CONFIGURAZIONE DELL'EDIFICIO DOVRA' ESSERE COORDINATE IN CANTIERE CON LA TAVOLA DI POSATE E SERRAMENTI SOTTOPOSTE AD APPROVAZIONE DELLA D.L. IN RIFERIMENTO AI SERRAMENTI INTERNI ED ESTERNI, MAGGIORI SPECIFICHE SULLA DOTAZIONE DEGLI ACCESSORI (SISTEMI DI APERTURA MANUALE, SERRAMENTI, SISTEMI DI CHIUSURA, INSERTI, HANDBURTE CON BAGNE, ECC.) ANDRANNO CONCORDATE ED APPROVATE DALLA D.L. IN OGNI CASO I SERRAMENTI DOVRANNO RISPETTARE LE CARATTERISTICHE CONFORMI ALLE NORMATIVE VIGENTI ED INDICATE NEI DOCUMENTI DEDICATI (ASL, VVF, ECC.).

SIMBOLI		QUOTE	
nome sezione	nome vista	0.00	00.00
indicatore viste	indicatore viste	quote alimetriche	quote alimetriche
A1		quote finiture	quote finiture
ETICHETTE LOCALI		ETICHETTE PORTE	
designazione vano	numero vano	larghezza netta	larghezza netta
quota soletto/controsoffitto	area	altezza netta	altezza netta
perimetro		tipologia porta	tipologia porta
ETICHETTE FINITURE		tipologia finitura interna	
tipologia muratura	tipologia soletto	tipologia finitura interna	



14 - ART LAB

13 - ART LAB



11 - STRADA DELLA ARTI

12 - GIARDINO D'INGRESSO

Comune di TRAPANI

"EX MATTatoio COMUNALE" DI TRAPANI
CAMPUS del MEDITERRANEO

PROGETTO DI REVISIONE FUNZIONALE E RIORDINO DEGLI SPAZI COMUNALI DEL MATTatoio COMUNALE PER REALIZZARE LABORATORI ARTISTICALI E SPAZI FORMAZIONE PER MIGRANTI RESOCCI. CUP: M3039900090001

SAIR - EWIV
 SOCIETA' DI INGEGNERIA E ARCHITETTURA
 SAIR - GEIE

SAIR - SAIPO

FRANCESCO SINDONI
 ARCHITETTO

CAPO GRUPPO RESPONSABILE
FRANCESCO SINDONI architetto

COORDINATORE DELLE INTEGRAZIONI SPECIALI STICHE TRALE PARTI
Responsabile: Giuseppe BELLANCA architetto

ARCHITETTURA (E.20)
Responsabile: **Carlo GELPI** architetto
 Giuseppe BELLANCA architetto
 Agata BURAZZE architetto
 Anna CALTAGIRONE architetto
 Federica MORANA architetto
 Eleonora SINDONI architetto

STRUTTURE (E.03)
Responsabile: Giovanni MARGIOTTA ingegnere
 Francesco MARGIOTTA ingegnere
 Ferdinando FERDINANDO architetto

IMPIANTI FLUIDI E TERMOTECNICI (E.10)
Responsabile: Antonio SINDONI ingegnere
 Carmelo FILIPPO ingegnere
 Sebastiano VESTI ingegnere

IMPIANTI ELETTRICI (E.05)
Responsabile: Sergio RAPPÀ ingegnere
 Giuseppe MIBELLI ingegnere

COORDINAMENTO DELLA SICUREZZA
Responsabile: Daniela CARRUBA ingegnere
 Francesco CASTRONOVO architetto

GEOLOGIA E RIEVI
 ingegneri geologi
 rievisti
Daniela FICCUZZI geologa
Luis FONTANA geometra

RESPONSABILE UNICO DEL PROCEDIMENTO
Antonio ALESTRA architetto

PROGETTAZIONE ESECUTIVA
ARCHITETTURA
STRALCIO 1
PIANTA DISTRIBUTIVA E DELLE COPERTURE
 ESECUZIONE SCALA: 1:500
 ELABORATO: **PE1** **E20** **002**

CODICE DI RIFERIMENTO: 01/01/01/02 - DATA: 01/01/2021 - DATA: 01/01/2021

ELABORATO DA: FRANCESCO SINDONI - VERIFICATO DA: CARLO GELPI - APPROVATO DA: FRANCESCO SINDONI - AUTORIZZATO DA: FRANCESCO SINDONI