


Legenda

	PORTA REI 120
	ELEMENTO REI 120
	ELEMENTO REI 90
	DISTANZA DALLA VIA D'USCITA
	CONFINE COMPARTIMENTO NORD
	CONFINE COMPARTIMENTO SUD
	CONFINE COMPARTIMENTI CORPI SCALA
	ESTINTORE PORTATILE A POLVERE
	ESTINTORE PORTATILE AD ANIDRIDE CARBONICA
	PULSANTE D'ALLARME
	PANNELLO DI RIPETIZIONE REMOTA DELLO STATO CENTRALE
	SIRENA PER LA SEGNALAZIONE ALLARME INCENDIO



PIANO	COMPART.	SUPERFICIE APERTURE SU INTERCAPEDINE				SUPERFICIE AERAZIONE TRAMITE INTERCAPEDINE				SUPERFICIE GRIGLIE IN TESTA				
		LUNGHEZZA	ALTEZZA APERTURA	MQ	SUPERFICIE COMPLESSIVA	LUNGHEZZA	LARGHEZZA INTERCAPEDINE (SA)	MQ	SUPERFICIE COMPLESSIVA	LUNGHEZZA	LARGHEZZA GRIGLIE	RAPPORTO VUOTO PER PIENO GRIGLIE	MQ	SUPERFICIE COMPLESSIVA
-1	nord	34,70	1,90	65,93		34,70	1,90	65,93		33,90	2,50	0,82	69,50	
		8,40	1,90	15,96		8,40	1,10	9,24		a detrarre ingombro profilati IPE 140 rompitratta				
										-2,70	2,50		-6,75	
										8,29	1,70	0,82	11,56	
										0,72	0,85	0,82	0,50	
	sud			81,89	81,89			75,17	75,17	a detrarre ingombro profilati IPE 140 rompitratta			-1,37	
		12,51	1,90	23,77		13,88	1,90	26,37		-0,80	1,70		73,44	73,44
				23,77	23,77			26,37	26,37	a detrarre ingombro profilati IPE 140 rompitratta			-3,10	
		35,63	1,90	67,70		37,60	1,40	52,64		-1,24	2,50		25,35	25,35
				67,70	67,70			52,64	52,64	37,60	1,40	0,82	43,16	
								-2,99	1,40		-4,19			
												38,97	38,97	
			91,47					79,01					64,33	64,33
-2	nord	34,70	1,90	65,93		34,70	1,90	65,93		33,90	2,50	0,82	69,50	
		8,40	1,90	15,96		8,40	1,10	9,24		a detrarre ingombro profilati IPE 140 rompitratta				
										-2,70	2,50		-6,75	
										8,29	1,70	0,82	11,56	
										0,72	0,85	0,82	0,50	
	sud			81,89	81,89			75,17	75,17	a detrarre ingombro profilati IPE 140 rompitratta			-1,37	
		12,51	1,90	23,77		13,88	1,90	26,37		-0,80	1,70		73,44	73,44
				23,77	23,77			26,37	26,37	a detrarre ingombro profilati IPE 140 rompitratta			-3,10	
		35,00	1,90	66,50		37,60	1,40	52,64		-1,24	2,50		25,35	25,35
				66,50	66,50			52,64	52,64	37,60	1,40	0,82	43,16	
								-2,99	1,40		-4,19			
												38,97	38,97	
			90,27					79,01					64,33	64,33
-3	nord	35,25	1,90	66,98		33,90	1,90	64,41		33,90	2,50	0,82	69,50	
		8,40	1,90	15,96		8,40	1,10	9,24		a detrarre ingombro profilati IPE 140 rompitratta				
										-2,70	2,50		-6,75	
										8,29	1,70	0,82	11,56	
										0,72	0,85	0,82	0,50	
	sud			82,94	82,94			73,65	73,65	a detrarre ingombro profilati IPE 140 rompitratta			-1,37	
		12,51	1,90	23,77		14,37	1,90	27,30		-0,80	1,70		73,44	73,44
				23,77	23,77			27,30	27,30	a detrarre ingombro profilati IPE 140 rompitratta			-3,10	
		37,60	1,90	71,44		37,60	1,40	52,64		-1,24	2,50		25,35	25,35
				71,44	71,44			52,64	52,64	37,60	1,40	0,82	43,16	
								-2,99	1,40		-4,19			
												38,97	38,97	
			95,21					79,94					64,33	64,33

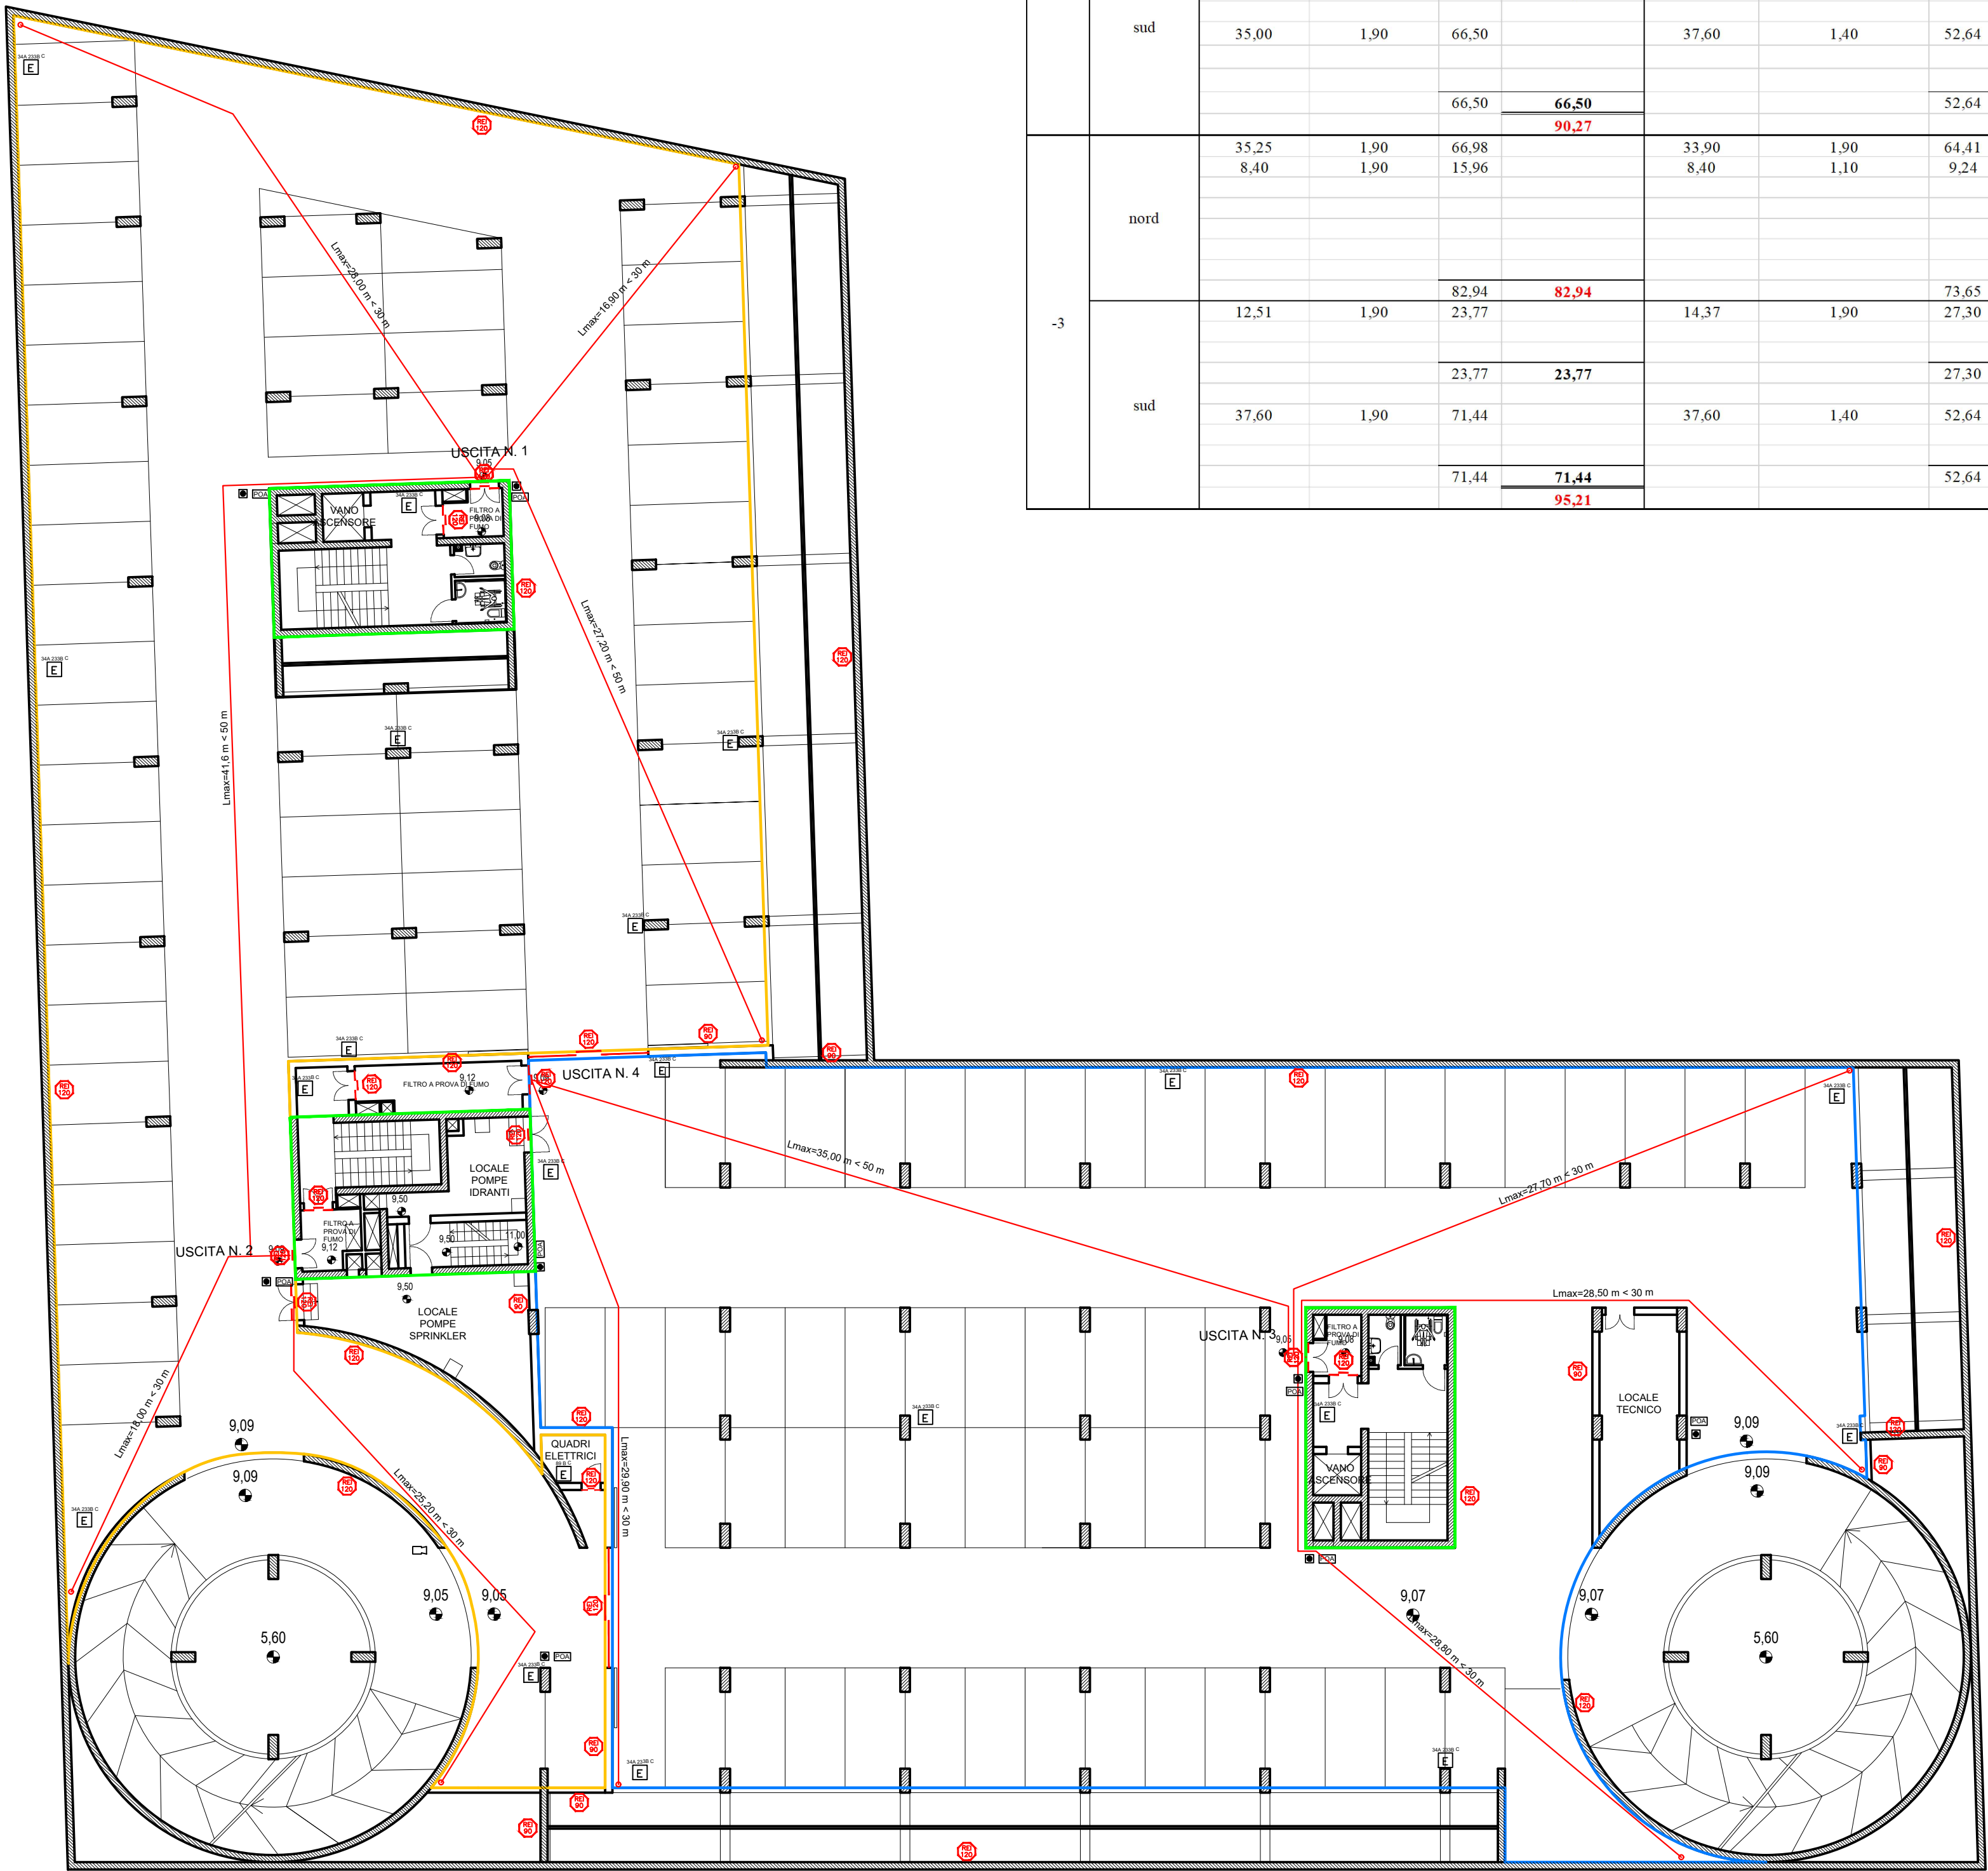

KPLAN

LEGENDA

- AREA VP1-2
- LIMITE AREA DI INTERVENTO

EMISSIONE	DATA	MODIFICHE
A	2017.11.10	PRIMA EMISSIONE
B	2018.06.15	SECONDA EMISSIONE

COMUNE DI CATANIA

Completamento del Piano di Risanamento del Rione S. Berillo
Convenzione urbanistica del 16/11/2012 tra Comune di Catania e Istica s.p.a. - C.E.Co.S. s.r.l. - Risanamento San Berillo s.r.l.

OPERE DI URBANIZZAZIONE PRIMARIA - PARCHEGGI PUBBLICI INTERRATI CON SOVRASTANTE E ATTIGUA AREA A VERDE ATTREZZATO Vp1-Vp2

PROGETTO ESECUTIVO

PLANIMETRIA GENERALE ANTINCENDIO LIVELLO -2

Tav: Ia14

Scala: 1:200

