LEGENDA

	PULSANTE D'ALLARME
POA	PANNELLO DI RIPETIZIONE REMOTA DELLO STATO CENTRALE
	SIRENA PER LA SEGNALAZIONE ALLARME INCENDIO
	ELETTROMAGNETE PORTA TAGLIAFUOCO
	RILEVATORE DI GAS (VB–VAPORI BENZINA)
	TUBAZIONE IN PVC PER LOOP IMPIANTO RILEVAZIONE GAS
	TUBAZIONE IN PVC PER LOOP IMPIANTO ALLARME INCENDIO
CSAI	CSAI – CENTRALE SEGNALAZIONE ALLARME INCENDI
CSAG	CSAG – CENTRALE SEGNALAZIONE ALLARME GAS

NOTA : IL CAVO DI ALIMENTAZIONE DELLE APPARECCHIATURE DI SEGNALAZIONE IMPIANTO ANTINCENDIO ALLA CENTRALE CSAI DEVE ESSERE DEL TIPO TWISTATO E SCHERMATO DI COLORE ROSSO SEZ.2x1mm², SCHERMO CON FILTRO DI DRENAGGIO HALOGEN FREE/LSOH NORMATIVA DI RIFERIMENTO EN500200

NOTA : IL CAVO DI COLLEGAMENTO DELLE APPARECCHIATURE E DEI DISPOSITIVI DI SEGNALAZIONE E RIVELAZIONE GAS ALLA CENTRALE CSAG DEVE ESSERE DEL TIPO TWISTATO E SCHERMATO DI COLORE ROSSO SEZ.2x1,5mm², SCHERMO CON FILTRO DI DRENAGGIO HALOGEN FREE/LSOH NORMATIVA DI RIFERIMENTO EN500200

PARTICOLARE COLLEGAMENTO MODULO DI INGRESSO IDENTIFICATO PER LA SEGNALAZIONE DEL GUASTO DELL' ALIMENTATORE SUPPLEMENTARE.

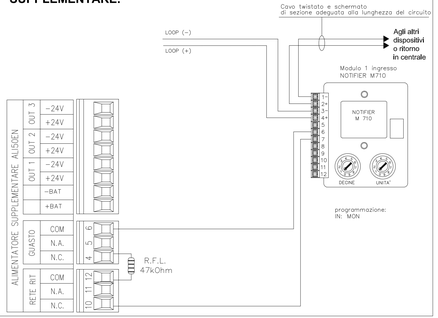

PARTICOLARE COLLEGAMENTI PULSANTE MANUALE ANALOGICO IDENTIFICATO

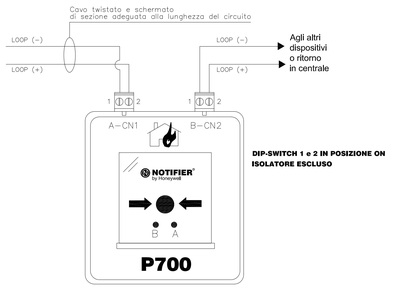

DIP-SWITCH 1 e 2 IN POSIZIONE ON ISOLATORE ESCLUSO

EMISSIONE	DATA	MODIFICHE
A	2017,11,10	PRIMA EMISSIONE
B	2018,06,15	SECONDA EMISSIONE

COMUNE DI CATANIA

Completamento del Piano di Risanamento del Rione S. Berillo

Convenzione urbanistica del 16/11/2012 tra Comune di Catania e Istica s.p.a. - C.E.Co.S. s.r.l. - Risanamento San Berillo s.r.l.

OPERE DI URBANIZZAZIONE PRIMARIA - PARCHEGGI PUBBLICI INTERRATI CON SOVRASTANTE E ATTIGUA AREA A VERDE ATTREZZATO Vp1-Vp2

PROGETTO ESECUTIVO

IMPIANTO ELETTRICO SPECIALE SEGNALAZIONE E RILEVAZIONE GAS
PIANTA PIANO SECONDO INTERRATO

Tav:E06

Scala: 1:100

Consulenza impianti elettrici e antincendio
B&T Ingegneria

PARTICOLARE COLLEGAMENTI COMPONENTI ANALOGICI IDENTIFICATI.

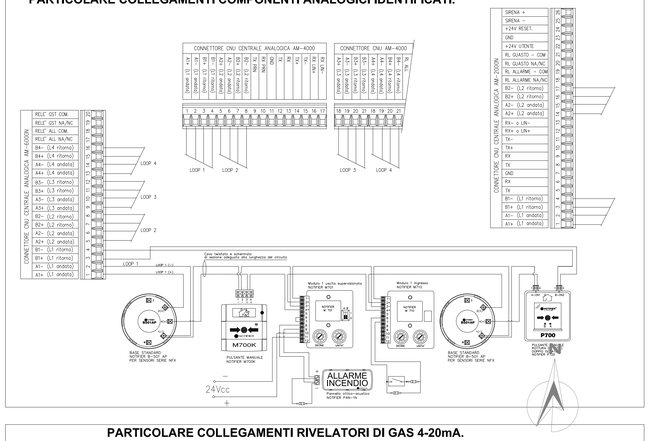

PARTICOLARE COLLEGAMENTI RIVELATORI DI GAS 4-20mA.

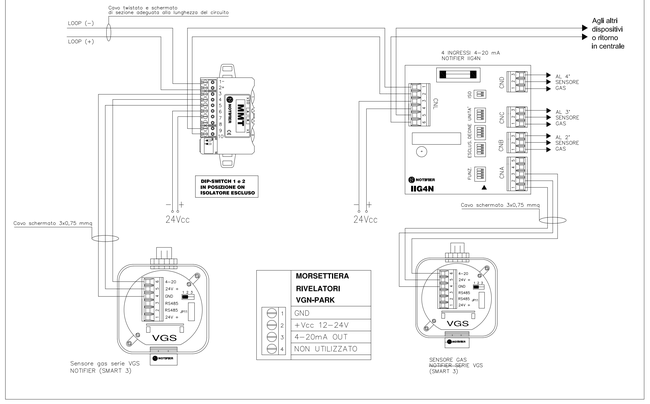

PARTICOLARE COLLEGAMENTI MODULI DI USCITA IDENTIFICATI 2

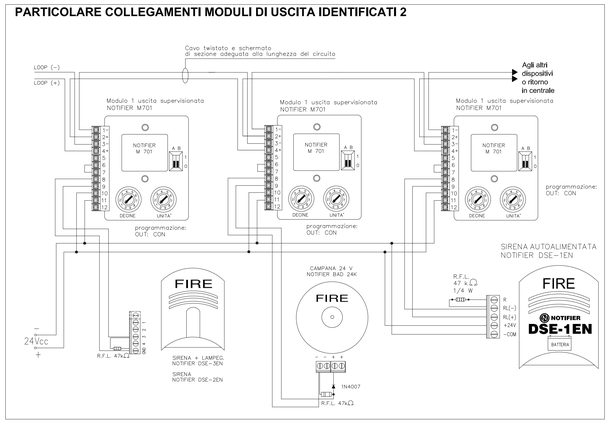
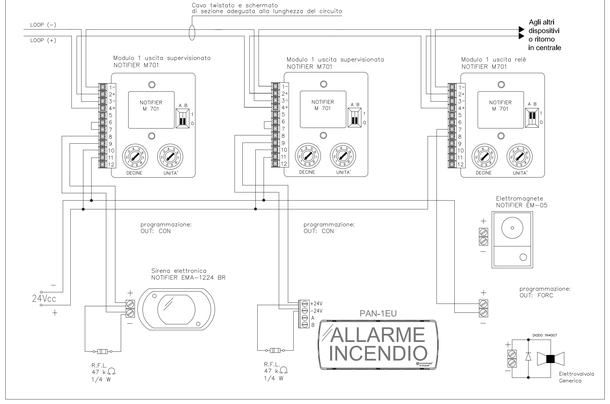
PARTICOLARE COLLEGAMENTI MODULI DI USCITA IDENTIFICATI.