LEGENDA IMPIANTI ANTINCENDIO

Descrizione	Simbolo grafico
CONFINE COMPARTIMENTO NORD	
CONFINE COMPARTIMENTO SUD	
CONFINE COMPARTIMENTI CORPI SCALA	
Sistemi antincendio idrici: Tubazione a vista in acciaio UNI EN10255 serie media	
Sistemi antincendio idrici: Tubazione interrata in polietilene UNI 122012 SDR11 - PN16	
Sistemi antincendio idrici: Colonna montante rete idranti o sprinkler	
Sistemi antincendio idrici: Erogatore sprinkler upright	
Sistemi antincendio idrici: Idrante UNI45 con tubazione flessibile e lancia.	
Sistemi antincendio idrici: Copertura idrante UNI45	20mm 25 mm
Sistemi antincendio idrici: Idrante soprasuolo UNI70.	
Sistemi antincendio idrici: Attacco autopompa singolo.	
Sistemi antincendio idrici: Attacco autopompa doppio.	
Sistemi antincendio idrici: Gruppo di pressurizzazione a norma UNI 12845	
Sistemi antincendio : Estintore portatile	E

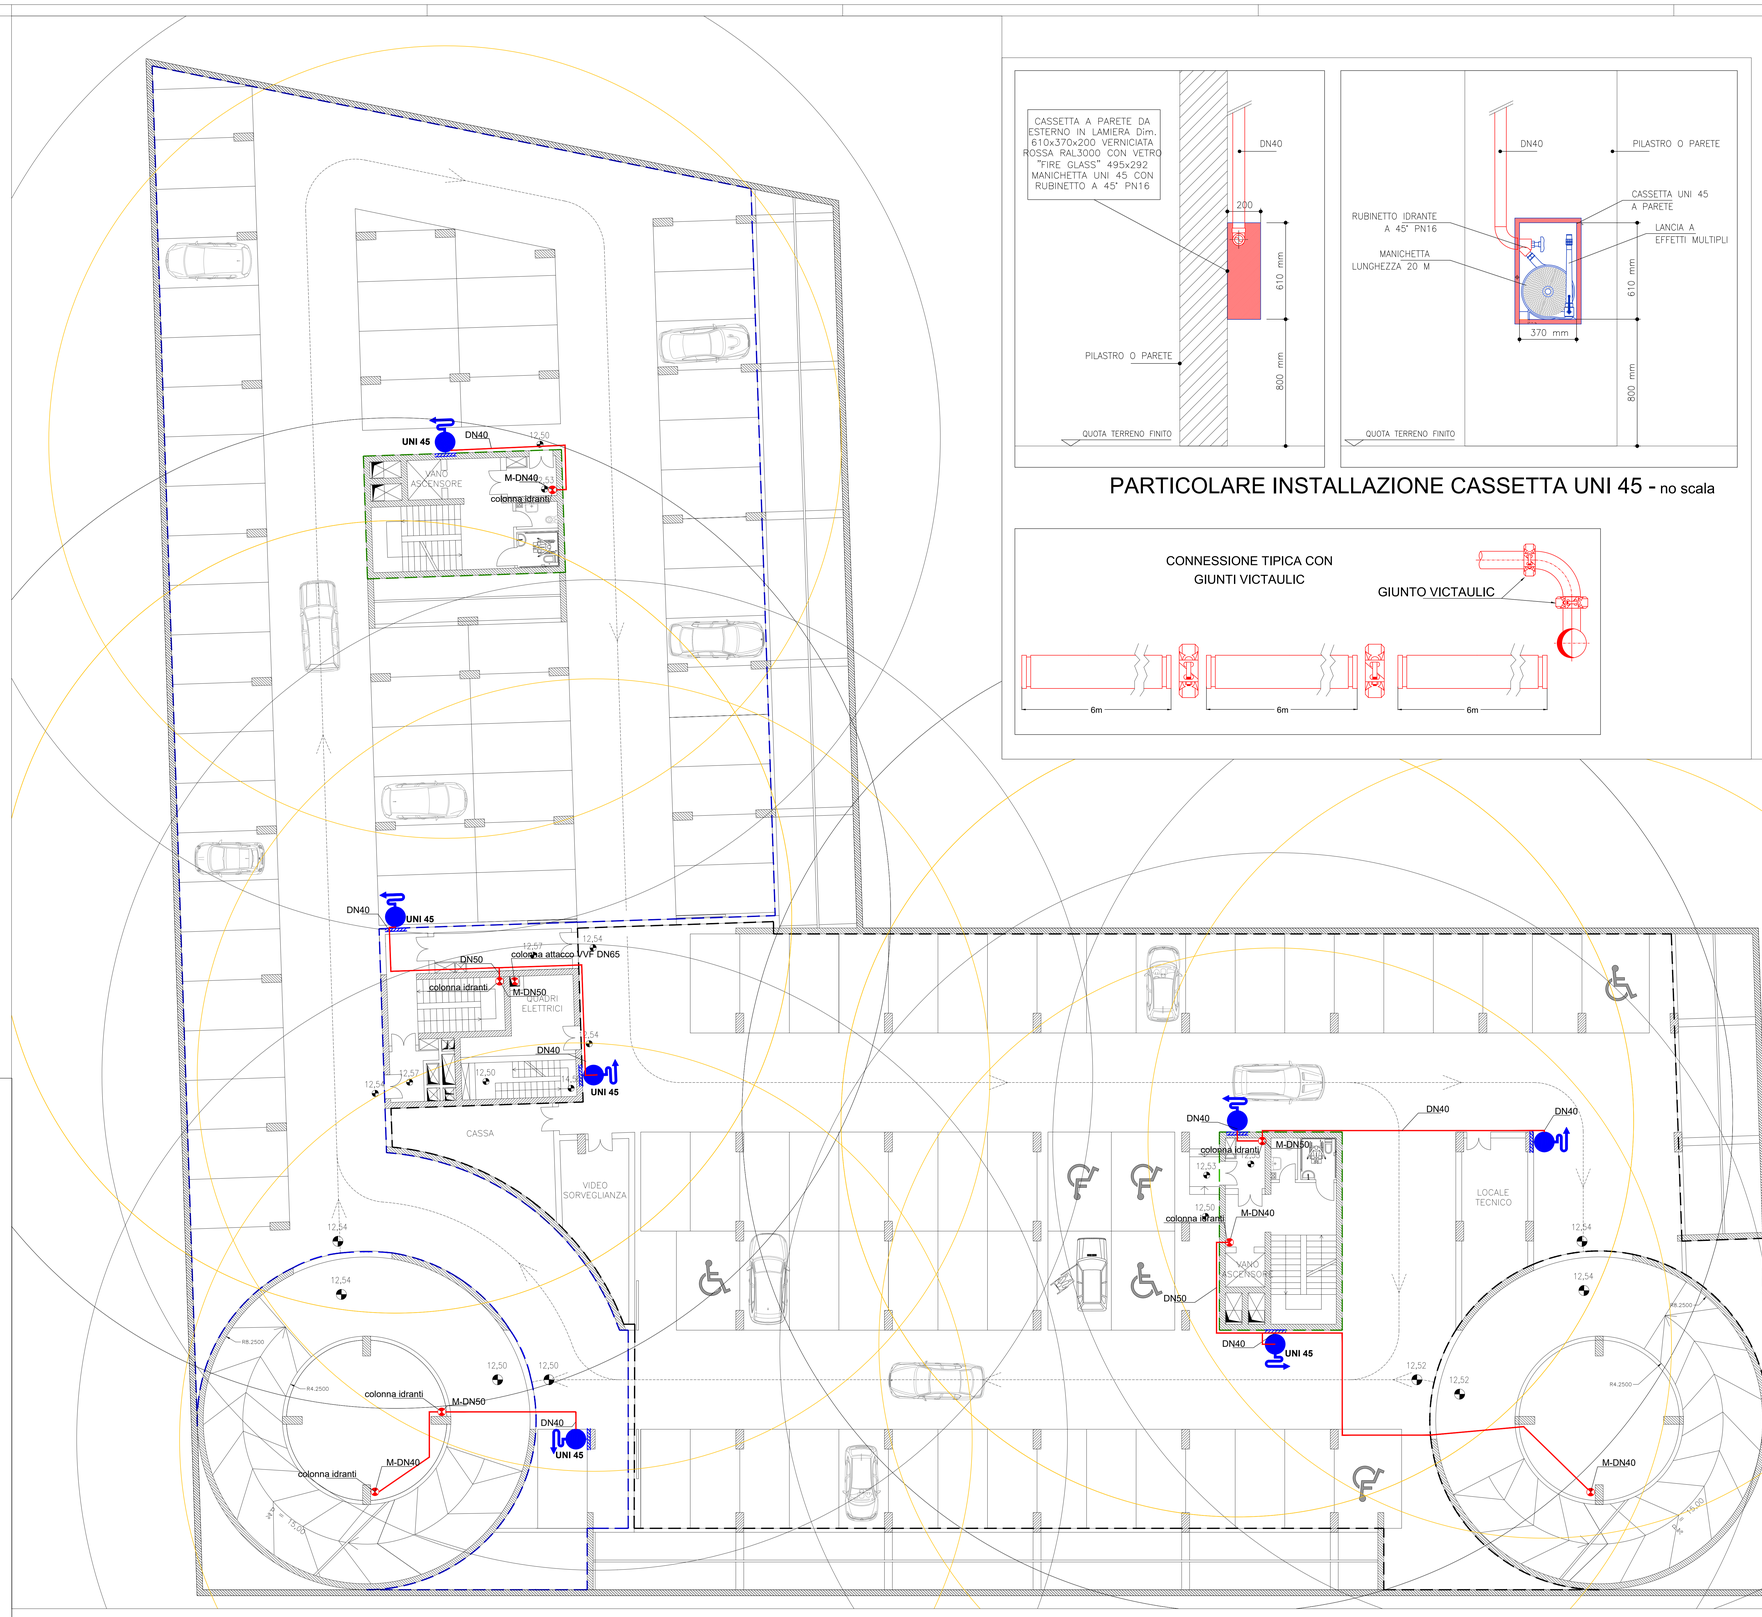

PARTICOLARE INSTALLAZIONE CASSETTA UNI 45 - no scala

EMISSIONE	DATA	MODIFICHE
A	2017.11.10	PRIMA EMISSIONE
B	2018.06.15	SECONDA EMISSIONE
E	2019.03.25	Modificato a seguito parere favorevole VVF prot. n. 000140 del 19/03/2019 rif. pratica n. 25301

COMUNE DI CATANIA

Completamento del Piano di Risanamento del Rione S. Berillo

Convenzione urbanistica del 16/11/2012 tra Comune di Catania e Istica s.p.a. - C.E.Co.S. s.r.l. - Risanamento San Berillo s.r.l.

OPERE DI URBANIZZAZIONE PRIMARIA - PARCHEGGI PUBBLICI INTERRATI CON SOVRASTANTE E ATTIGUA AREA A VERDE ATTREZZATO Vp1-Vp2

PROGETTO ESECUTIVO

IMPIANTI IDRICI ANTINCENDIO IDRANTI
PIANO PRIMO INTERRATO

Tav:Ia02

Scala: 1:100

Dott.Arch. Jacopo Tricoli
Dott.Arch. Paola Maimone
Dott.Arch. Roberto Sullo
Dott.Arch. Tecnologo Del Falco
Consulenza impianti elettrici: BdT Ingegneria

Tecnologia e Progetti
Dott. Ing. Della Corna
Dott.ssa Ilenia Mirante
Dott.Ing. Adrian Pavarino
Dott. Ing. Ugo Consoli

LAYOUT RETI ANTINCENDIO - IMPIANTO IDRANTI PIANO -1 - scala 1/100