LEGENDA IMPIANTI ANTINCENDIO

Descrizione	Simbolo grafico
CONFINE COMPARTIMENTO NORD	
CONFINE COMPARTIMENTO SUD	
CONFINE COMPARTIMENTI CORPI SCALA	
Sistemi antincendio idrici: Tubazione a vista in acciaio UNI EN10255 serie media	
Sistemi antincendio idrici: Tubazione interrata in polietilene UNI 122012 SDR11 - PN16	
Sistemi antincendio idrici: Colonna montante rete idranti o sprinkler	
Sistemi antincendio idrici: Erogatore sprinkler upright	
Sistemi antincendio idrici: Idrante UNI45 con tubazione flessibile e lancia.	
Sistemi antincendio idrici: Copertura idrante UNI45	20metri 25 metri
Sistemi antincendio idrici: Idrante soprasuolo UNI70.	
Sistemi antincendio idrici: Attacco autopompa singolo.	
Sistemi antincendio idrici: Attacco autopompa doppio.	
Sistemi antincendio idrici: Gruppo di pressurizzazione a norma UNI 12845	
Sistemi antincendio : Estintore portatile	E

EMISSIONE	DATA	MODIFICHE
A	2017.11.10	PRIMA EMISSIONE
B	2018.06.15	SECONDA EMISSIONE

COMUNE DI CATANIA

Completamento del Piano di Risanamento del Rione S. Berillo

Convenzione urbanistica del 16/11/2012 tra Comune di Catania e Istica s.p.a. - C.E.Co.S. s.r.l. - Risanamento San Berillo s.r.l.

OPERE DI URBANIZZAZIONE PRIMARIA - PARCHEGGI PUBBLICI INTERRATI CON SOVRASTANTE E ATTIGUA AREA A VERDE ATTREZZATO Vp1-Vp2

PROGETTO ESECUTIVO

IMPIANTI IDRICI ANTINCENDIO IDRANTI
PIANO TERZO INTERRATO

Tav:Ia04

Scala: 1:100

Dott. Arch. Progetto Lumia
Dott. Arch. Jacopo Tilli
Dott. Arch. Paola Monteleone
Dott. Ing. Roberto Dallo
Dott. Arch. Ignazio De Felice

Consulenza impianti elettrici e speciali
INIT Ingegneria

Geologia e Progetti
Dott. Geol. Corrado Mario Di Stefano
Dott. Geol. Antonella Gentile
Dott. Geol. Antonino Adriano Piscitello
Dott. Ing. Gino Condorelli

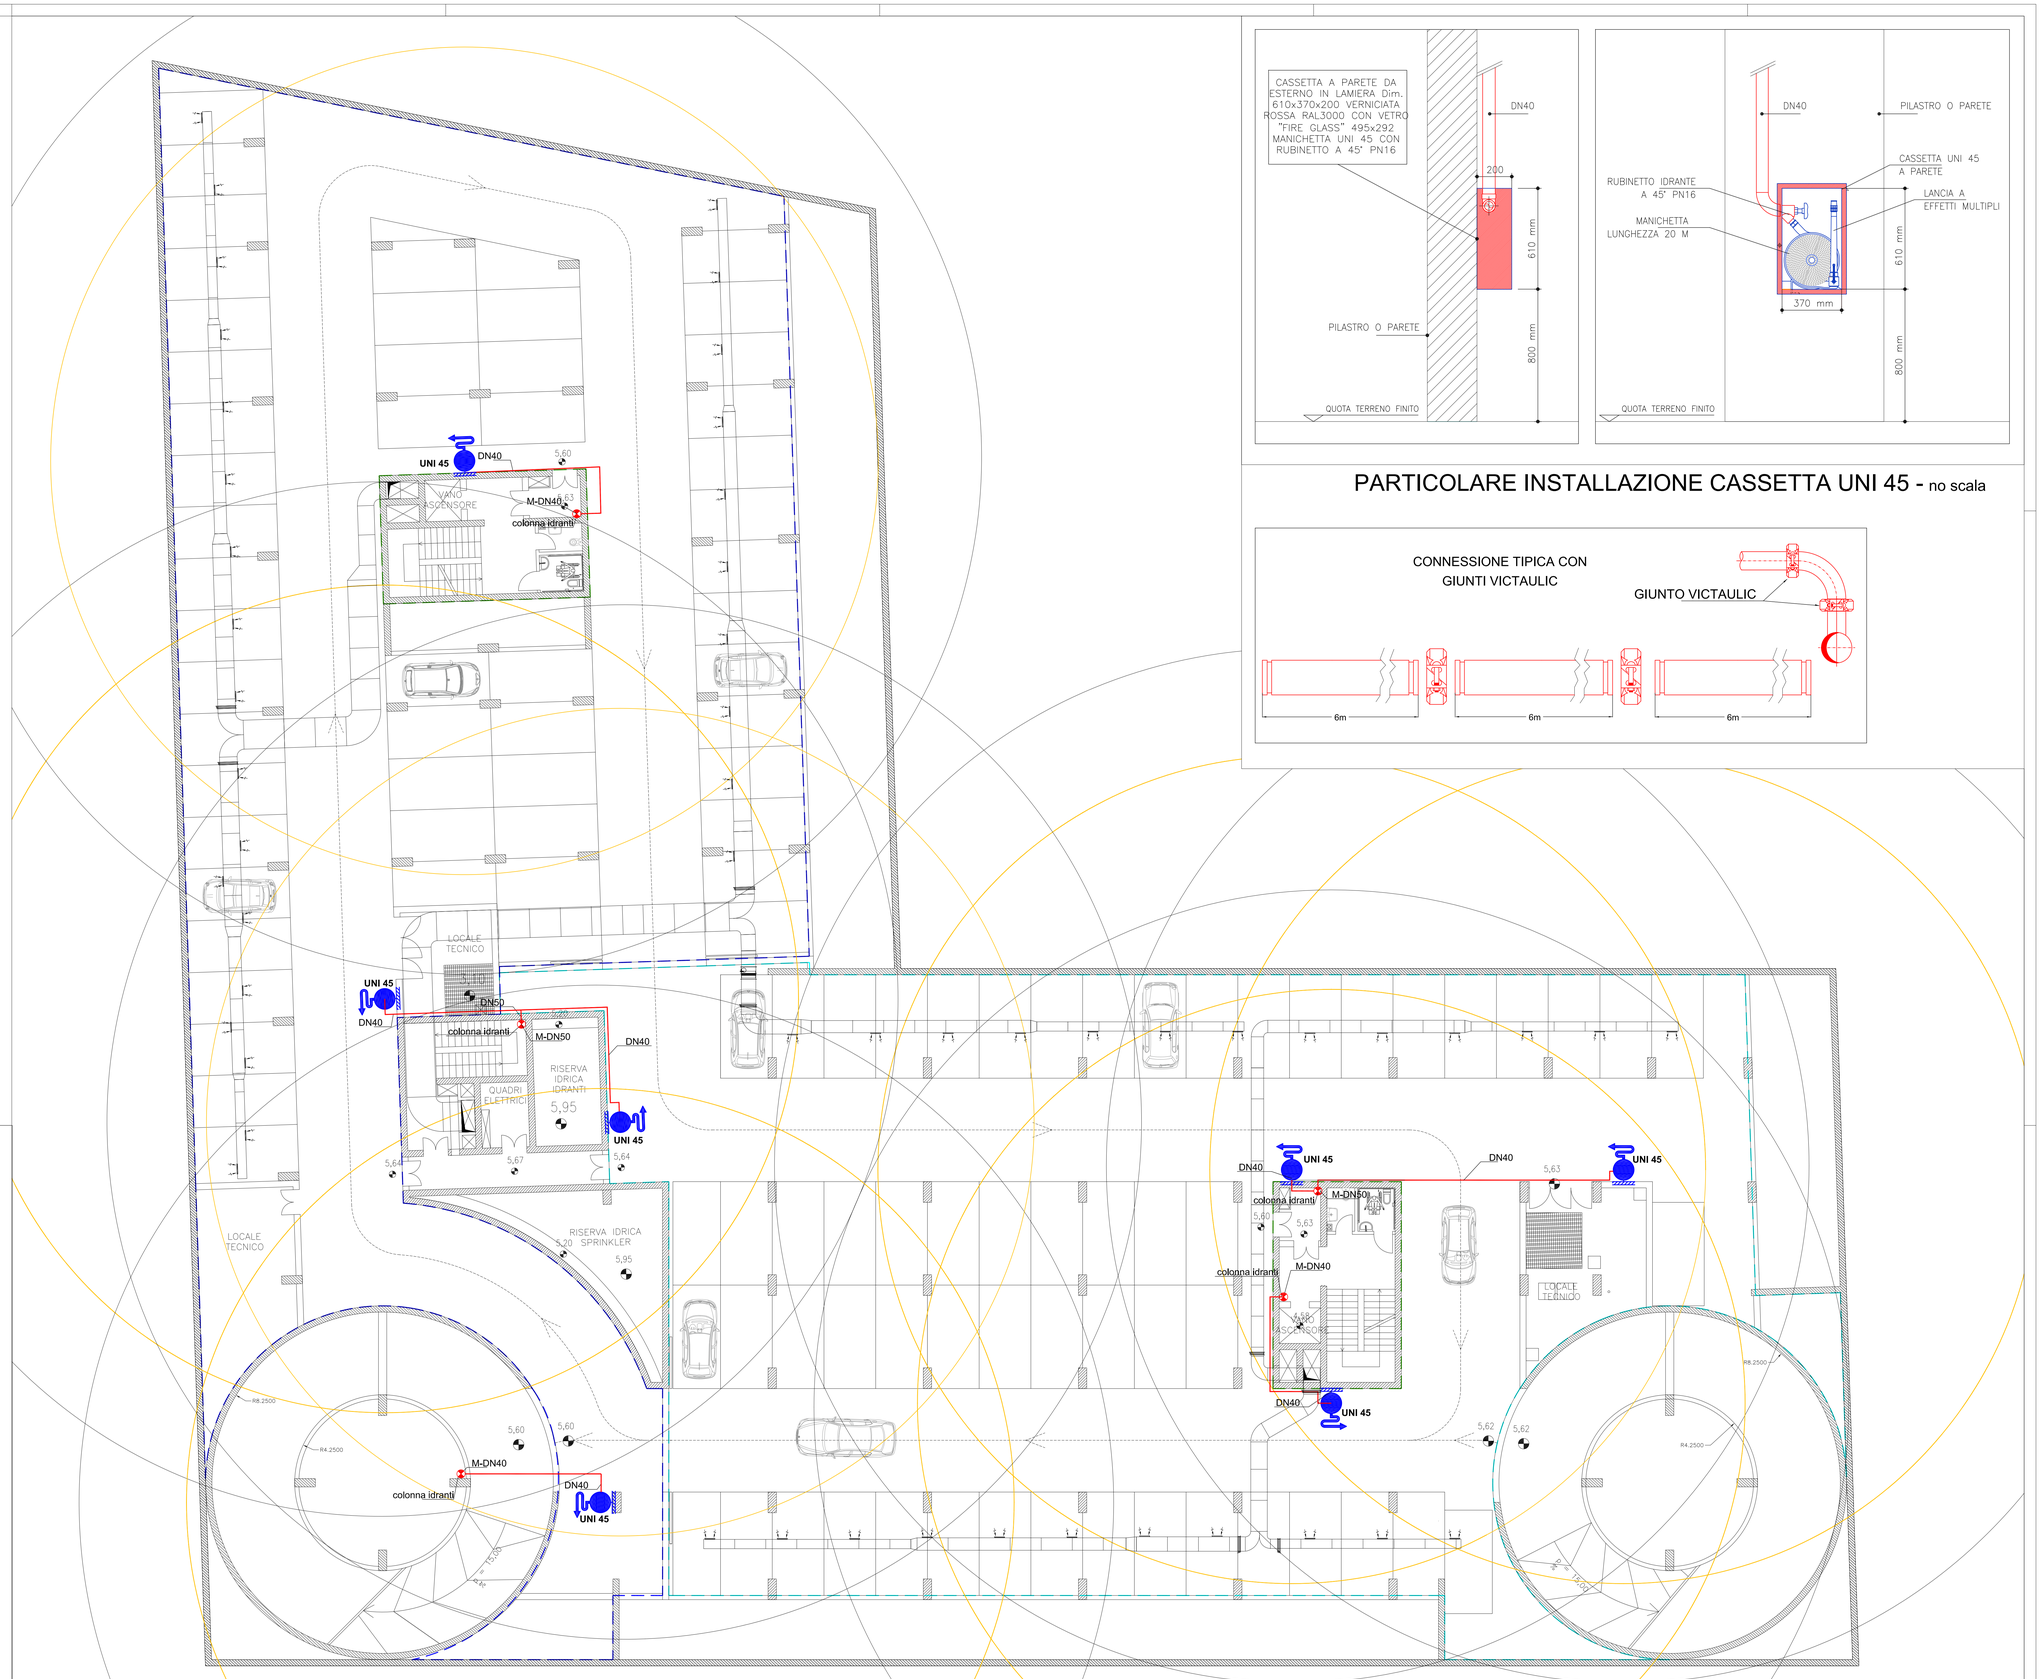

LAYOUT RETI ANTINCENDIO - IMPIANTO IDRANTI PIANO -3 - scala 1/100

PARTICOLARE INSTALLAZIONE CASSETTA UNI 45 - no scala