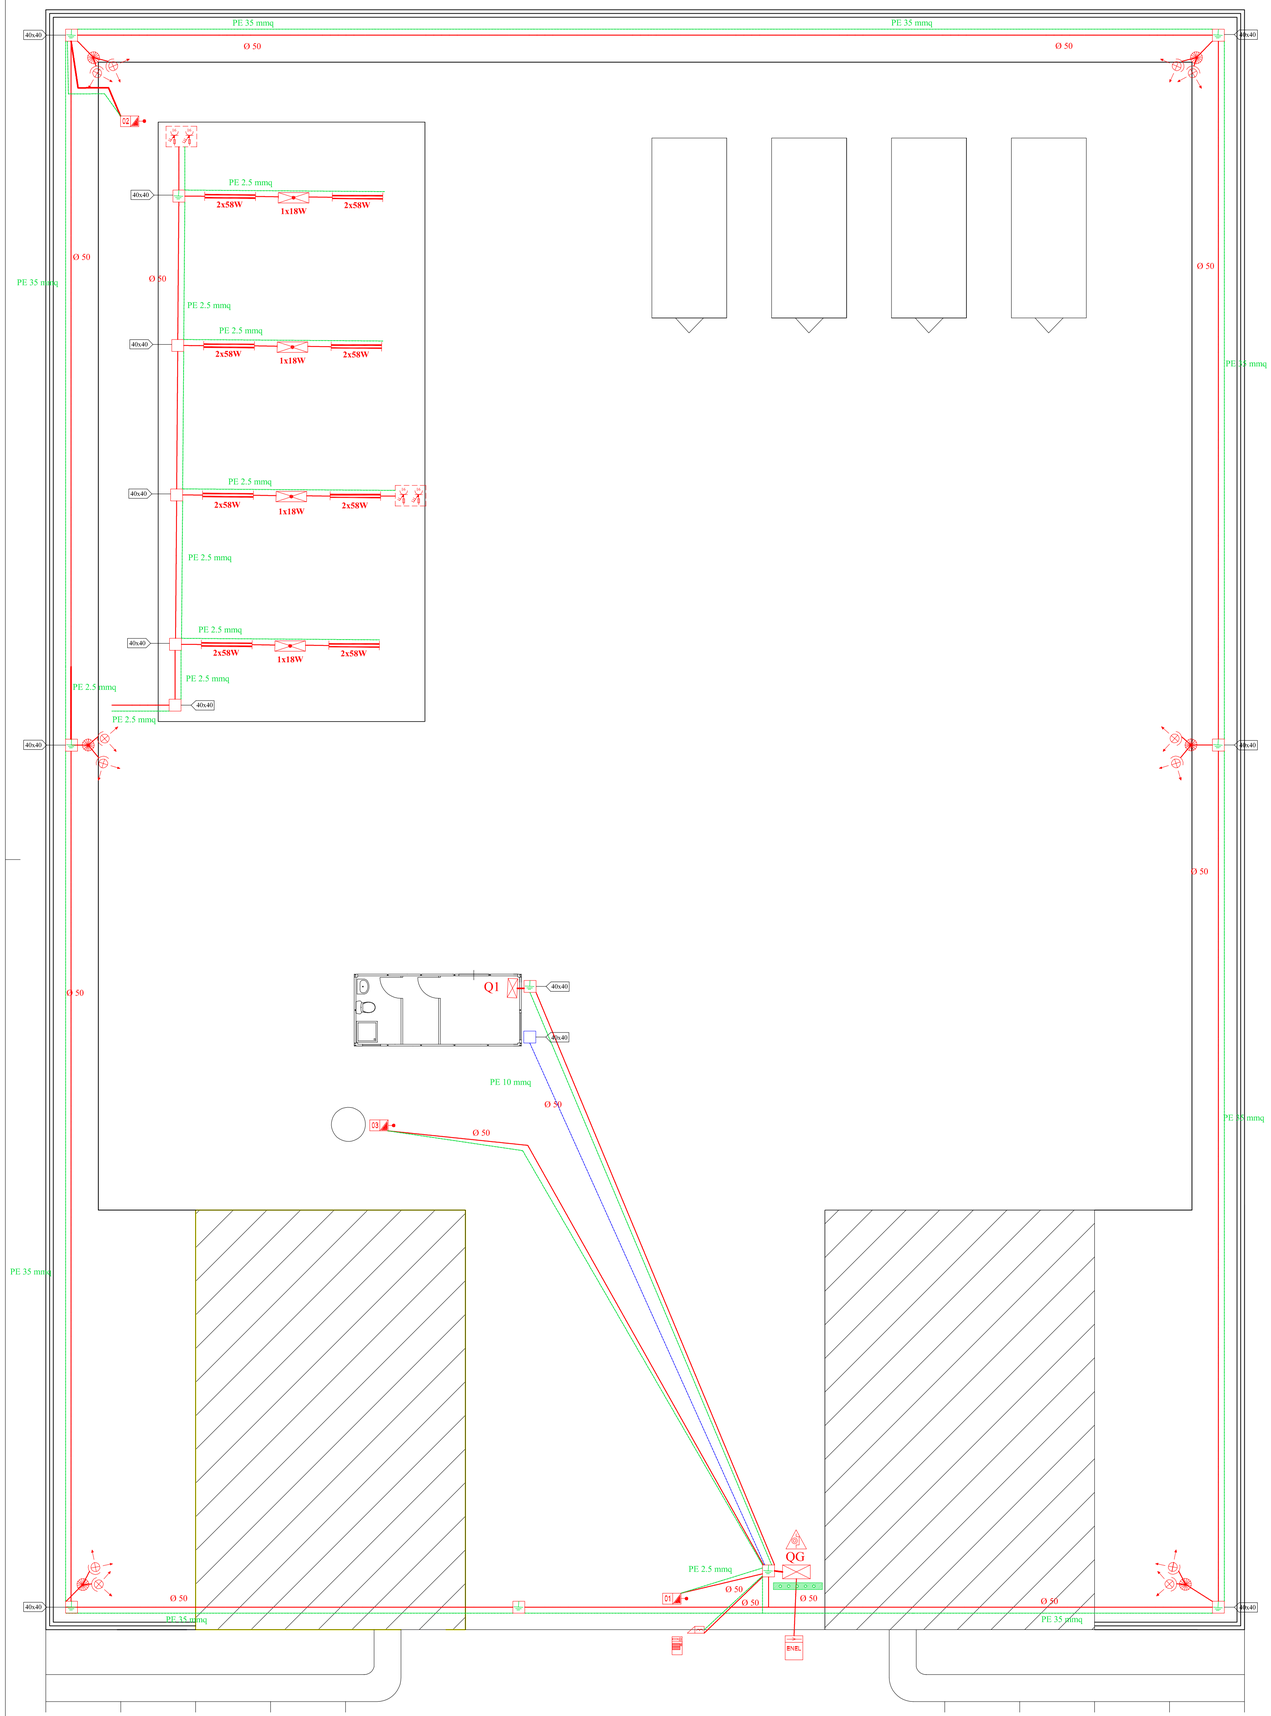

PLANIMETRIA IMPIANTO ELETTRICO (scala 1:100)

Particolare installazione e alimentazione punti di comando e punti prese a incasso su parete

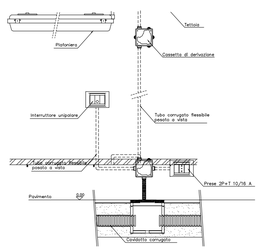

Particolare pozzetto di linea

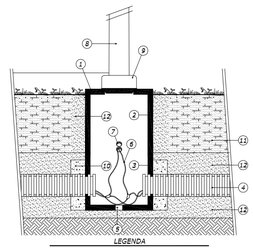

LEGENDA

1. CHIUSINO IN CLS VIBROCOMPRESSO
2. SU POZZETTO PREFABBRICATO IN CLS
3. ELEMENTO DI RIDUZIONE DI POZZETTO PREFABBRICATO IN CLS VIBROCOMPRESSO
4. ELEMENTO DI BASE DI POZZETTO PREFABBRICATO IN CLS VIBROCOMPRESSO
5. CAVIDOTTO CORRUGATO IN HPDE
6. FORO DI DRENAGGIO
7. CAVO UNIPOLARE CON GUAINA TIPO FG70R
8. CAVIDOTTO CORRUGATO IN HPDE
9. PALO TRONCO CONICO DIRITTO IN ACCIAIO FE 430 UNI EN 10025
10. COLLARE IN CALCESTRUZZO
11. RIVOLLATURA E RIPRISTINO PAVIMENTAZIONE ESISTENTE
12. RINTERRO CON MATERIALE PROVENIENTE DAGLI SCAVI VAGLIATO E COSTIPATO
13. SABBIA PER SOTTOFONDI, RIPRISTINI O LETTI DI POSA

PARTICOLARE DISPERSORE DI MAGLIE

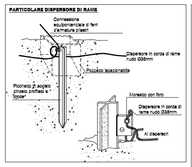

PARTICOLARE DEL NODO EQUIPOTENZIALE

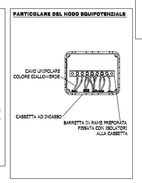

Particolare installazione e alimentazione scaldacqua

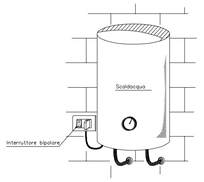

DETTAGLIO COLLEGAMENTO

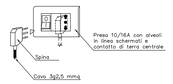

Particolare dettaglio montaggio gruppo prese a parete

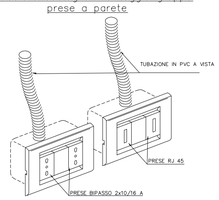

Particolare scatola di derivazione

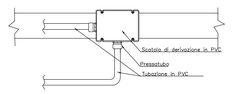

PARTICOLARE COLLETTORE DI TERRA BT

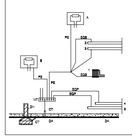

DA DISPERSORE INTENZIONALE
DN DISPERSORE DI FATTO
CT CONDUTTORE DI TERRA
MT COLLETTORE O NODO PRINCIPALE DI TERRA
PE CONDUTTORE DI PROTEZIONE
EQP CONDUTTORE EQUIPOTENZIALE PRINCIPALE
EQS CONDUTTORE EQUIPOTENZIALE SUPPLEMENTARE
A-B MASSE
1-2-3-4-5 MASSE ESTRANEE

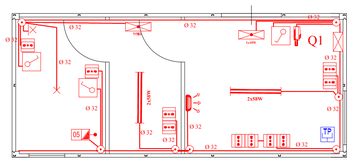

PARTICOLARE IMPIANTO ELETTRICO BOX (scala 1:50)

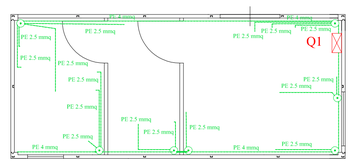

PARTICOLARE IMPIANTO MESSA TERRA BOX (scala 1:50)

LEGENDA

- CONTATORE DI ENERGIA
- QUADRO ELETTRICO
- POZZETTO DI DERIVAZIONE O TRANSITO
- SCATOLA DI DERIVAZIONE O TRANSITO
- UNITA' INTERNA DI CONDIZIONAMENTO
- TUBAZIONE FLESSIBILE IN PVC AUTOESTINGUENTE SERIE PESANTE
- DORSALE TELEFONICA INTERRATA
- 2x58W — PLAFONIERA CON DUE TUBI FLUORESCENTI DA 58W TIPO DISANO MODELLO RAPID SYSTEM
- PLAFONIERA IN POLICARBONATO INFRANGIBILE V2 TIPO DISANO MODELLO GLOBO 100W
- PALO IN ACCIAIO h=7m
- PROIETTORI CON LAMPADA A LED DA 60 W TIPO DISANO MODELLO INDIO
- 1X18W — PLAFONIERA CON UN TUBO FLUORESCENTE DI EMERGENZA TIPO DISANO MODELLO SAFETY
- BATTERIA DUE PRESE INTERBLOCCATE CON FUSIBILI 2x16•T E 3x•6A•T
- PULSANTE SOTTO VETRO FRANGIBILE PER DISATTIVAZIONE IMPIANTO ELETTRICO
- UNITA' ESTERNA CITOFONICA
- UNITA' INTERNA CITOFONICA
- SCATOLA PORTAFRUTTO DA INCASSO CON N°1 INTERRUTTORE UNIPOLARE DA 16 A
- TP — PUNTO PRESA TELEFONICA
- SERRATURA ELETTRICA
- 01 — PUNTO DI ALIMENTAZIONE PER ALIMENTAZIONE CANCELLO
- 02 — PUNTO DI ALIMENTAZIONE PER IMPIANTO DI TRATTAMENTO
- 03 — PUNTO DI ALIMENTAZIONE PER AUTOCLAVE
- 04 — **PUNTO DI ALIMENTAZIONE PER COMPOSTIERA**
- 05 — PUNTO DI ALIMENTAZIONE PER BOILER ELETTRICO
- SCATOLA PORTAFRUTTO DA INCASSO CON N°1 PRESA 2P+T 10/16 A
- SCATOLA PORTAFRUTTO DA INCASSO CON N°1 INTERRUTTORE BIPOLARE DA 16 A
- POZZETTO CON DISPERSORE
- PE: CONDUTTORE GIALLO VERDE TIPO FG70R
- BARRA EQUIPOTENZIALE

Finanziato dall'Unione europea NextGenerationEU

MINISTERO DELLA TRANSIZIONE ECOLOGICA

COMUNE DI CALASCIBETTA

OGGETTO:

PNRR Avviso M2 C1.1 I1.1 Linea A

REALIZZAZIONE DI UN CENTRO COMUNALE PER LA RACCOLTA DIFFERENZIATA DEI RIFIUTI

CUP **J32F23000020001**

UBICAZIONE:	CONTRADA PIANOLONGUILLO

PROGETTO ESECUTIVO

TITOLO ELABORATO:

PROGETTO IMPIANTO ELETTRICO

NUMERO ELABORATO:

T.9

SCALA: 1:100-1:50

I PROGETTISTI:

RTP
- ING. DARIO ACCORSO
- ING. LUIGI SOTERA
- ARCH. MARIELLA RINALDI

IL R.U.P.
ARCH. NICOLÒ MAZZA

Rev. 03

NOVEMBRE 2023

SPAZIO RISERVATO PER LE VIDIMAZIONI:

Firmato digitalmente da: ACCORSO DARIO
Data: 07/11/2023 09:06:54

Firmato digitalmente da
Luigi Sotera
Signature date and time: 2023/11/07 09:23:54

Firmato digitalmente da MARIELLA RINALDI
MARIELLA RINALDI
Data/Ora della firma: 06/11/2023 19:09:12