SEZIONE A–A
SCALA 1:50

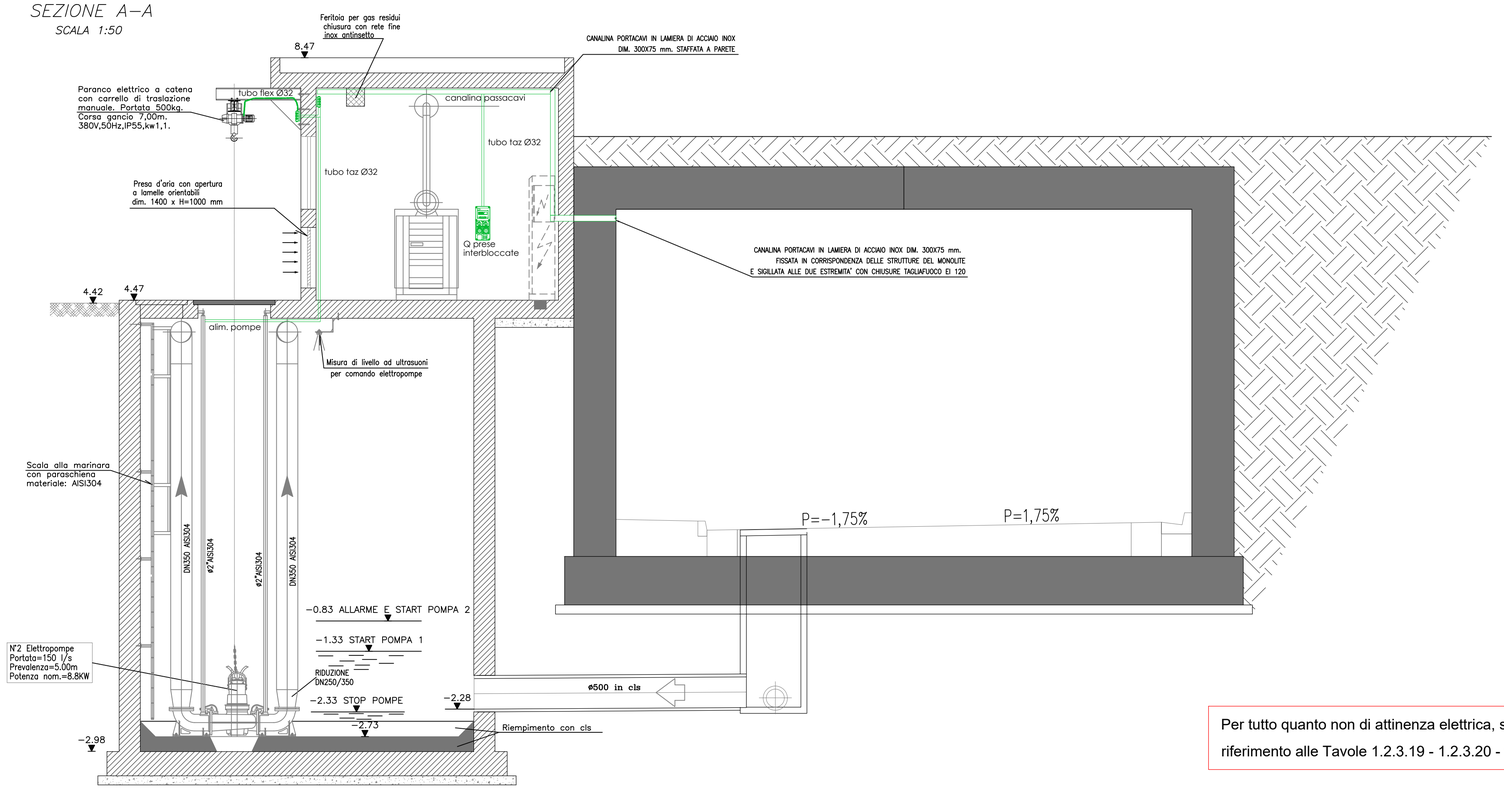

Per tutto quanto non di attinenza elettrica, si faccia riferimento alle Tavole 1.2.3.19 - 1.2.3.20 - 1.2.3.21

SEZIONE B–B
SCALA 1:50

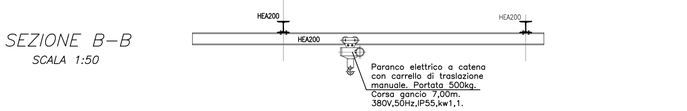

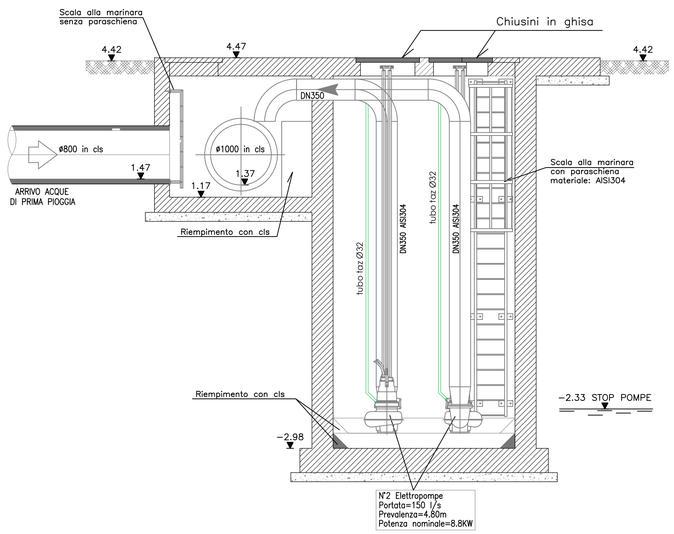

PIANTA A QUOTA +5.50
SCALA 1:50

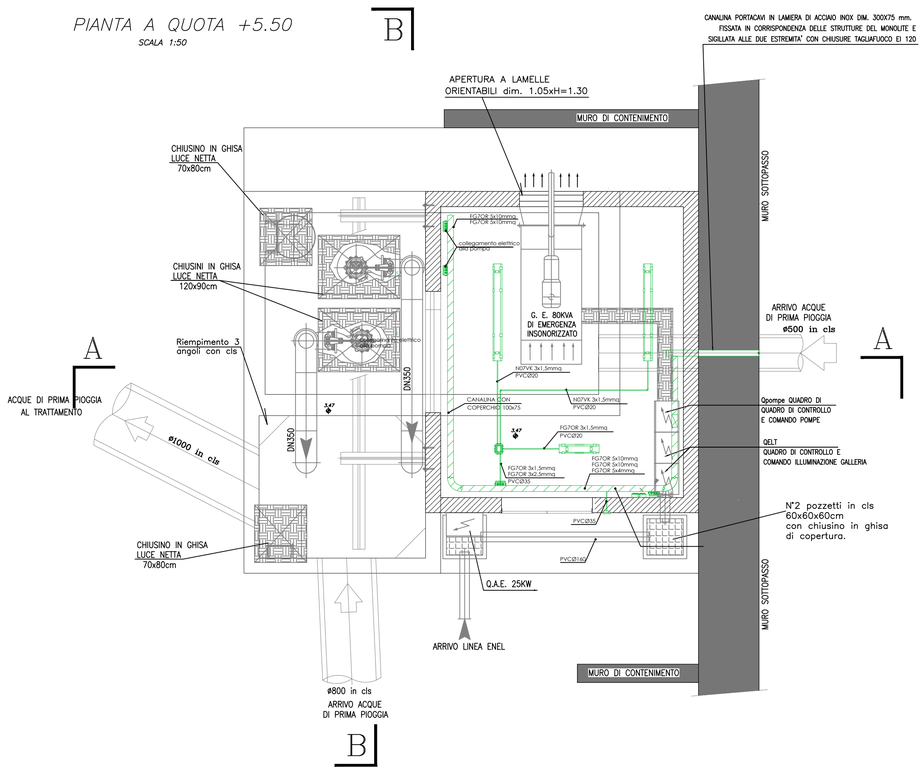

ONERI A CARICO DELL'IMPRESA APPALTATRICE

- scarico dagli automezzi, collocazione in loco compreso il tiro in alto o l'abbassamento ai vari piani di utizzo e sistemazione in magazzino di tutti i materiali pertinenti agli impianti;
- apertura e chiusura di tracce, predisposizione e formazione di fori ad asole su murature e strutture di calcestruzzo armato e in pietra;
- muratura di scatole, cassette, sportelli, controtelai di bocchette, serrande e griglie, guide e porte ascensori;
- fissaggio di apparecchiature in genere ai relativi basamenti e supporti;
- formazione di basamenti di calcestruzzo o muratura e, ove richiesto, l'interposizione di strato isolante, baggioli, ancoraggi di fondazione e nicchie.
- manovalanza e mezzi d'opera in aiuto ai montatori per la movimentazioni inerente alla posa in opera di quei materiali che per il loro peso e/o volume esigono tali prestazioni;
- i materiali di consumo ed i mezzi d'opera occorrenti per le prestazioni di cui sopra;
- la pulizia, sgombero e il trasporto alla discarica dei materiali di risulta delle lavorazioni, compresa eventuale indennità di discarica;
- scavi e rinterri relativi a tubazioni od apparecchiature poste interrate;
- ponteggi di servizio interni ed esterni.

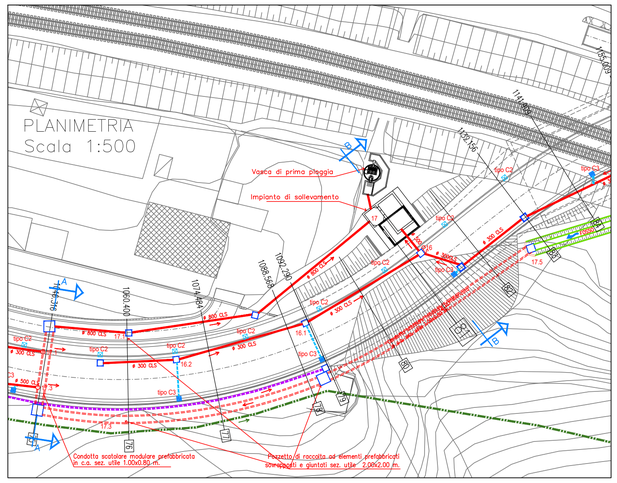

CITTA' DI TERMINI IMERESE

PROVINCIA DI PALERMO

URBANIZZAZIONE DELLA FASCIA A MARE DEL CENTRO STORICO:
PROGETTAZIONE DELLA STRADA DI COLLEGAMENTO PORTO - SS. 113

PROGETTO ESECUTIVO

Heliopolis engineering
Galleria Passarella, 2 20122 Milano - Italy
tel. +39 02 7631 7700
via Alto Adige, 100A 38121 Trento - Italy
tel. +39 0461 1732700
fax. +39 0461 1732799
www.heliopolis.eu
info@heliopolis.eu
c.fiscale, p.iva e R.E. Milano 08345510963
CAPOGRUPPO MANDATARIA

ORDINE DEGLI INGEGNERI DELLA PROV. DI TRENTO
dott. Ing. ERNESTO BOMBARDELLI
ISCRIZIONE ALBO N. 1098

SGI Studio Galli Ingegneria S.p.A.
SEDE: Padova - 35030 Sarmeola di Rubano - Via della Provvidenza, 13 - tel. +39 049 8976644 - fax +39 049 8976756
FILIALE: Belluno 32100 - Via degli Agricoltori, 15 - tel. +39 0437 950471 - fax +39 0437 950472
UFFICI IN ITALIA: Milano - Napoli - Ancona - Siracusa
UFFICI ALL'ESTERO: Pechino (Cina) - Cairo (Egitto) - Podgorica (Montenegro) - Dubaymarca (Iraq)
www.sgi-spa.it - info@sgi-spa.it
MANDANTE

Dott. Ing. Fiorella Scalia
STUDIO TECNICO
PIAZZA S. ANTONIO N.16
90018 TERMINI IMERESE (PA)
TEL. 091 8115583 FAX 091 8110748
E-Mail: fiorella.scalia@tin.it
P. IVA 04315120826
MANDANTE

Dott. Ing. Filippo Carcara
STUDIO TECNICO
VIA SAFFO 2b
90151 PALERMO
TEL. 392 9620063 E-Mail filicar@libero.it
P.IVA 0052316810
MANDANTE

Dott. Geol. Giuseppe Franzò
STUDIO
90010 ISNELLO (PA) c.da PONTICELLO
TEL./FAX 0921 662849 E-Mail peppefranzo@libero.it
P.IVA 02948160821
MANDANTE

DATA:	MAGGIO 2021
	1:50
N.ro allegato	1.7.3

TAVOLA:

IMPIANTO ELETTRICO
IMPIANTO DI SOLLEVAMENTO

REV.	DISEGNATO	CONTROLLATO	APPROVATO	AUTORIZZATO	DESCRIZIONE REVISIONE	DATA
1	G.MORANDINI	E.BOMBARDELLI	E.BOMBARDELLI		1° REVISIONE	22.10.2015
0	A.TAMPERINI	S.TRABUCCHI	F. GALLI		1° EMISSIONE	