
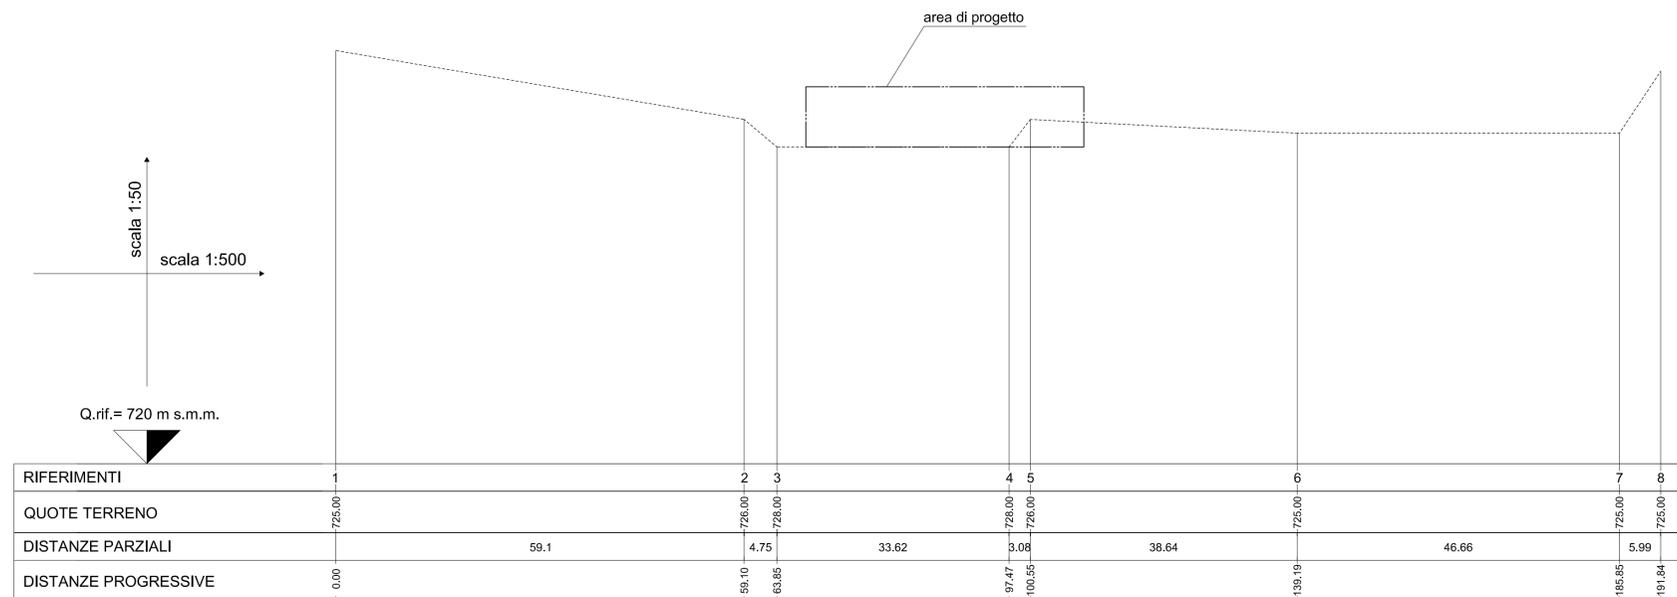


PROFILO LONGITUDINALE (scala 1:500/1:50)

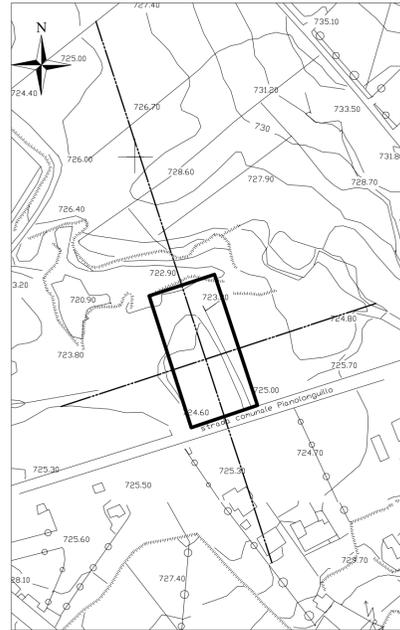

PROFILO TRASVERSALE (scala 1:500/1:50)

COMUNE DI CALASCIBETTA

OGGETTO:
 PNRR AVVISO M2 C1.1 I1.1 LINEA A
 REALIZZAZIONE DI UN
 CENTRO COMUNALE PER LA RACCOLTA
 DIFFERENZIATA DEI RIFIUTI
 CUP J32F23000020001

UBICAZIONE: CONTRADA PIANOLONGUILLO
PROGETTO ESECUTIVO

TITOLO ELABORATO: PROFILO LONGITUDINALE E TRASVERSALE	NUMERO ELABORATO: T.4
<small>SCALA: 1:500/1:50</small>	

I PROGETTISTI:
 RTP
 - ING. DARIO ACCORSO
 - ING. LUIGI SOTERA
 - ARCH. MARIELLA RINALDI

IL R.U.P.
 ARCH. NICOLÒ MAZZA

REV. 03

NOVEMBRE 2023

SPAZIO RISERVATO PER LE VIDIMAZIONI: