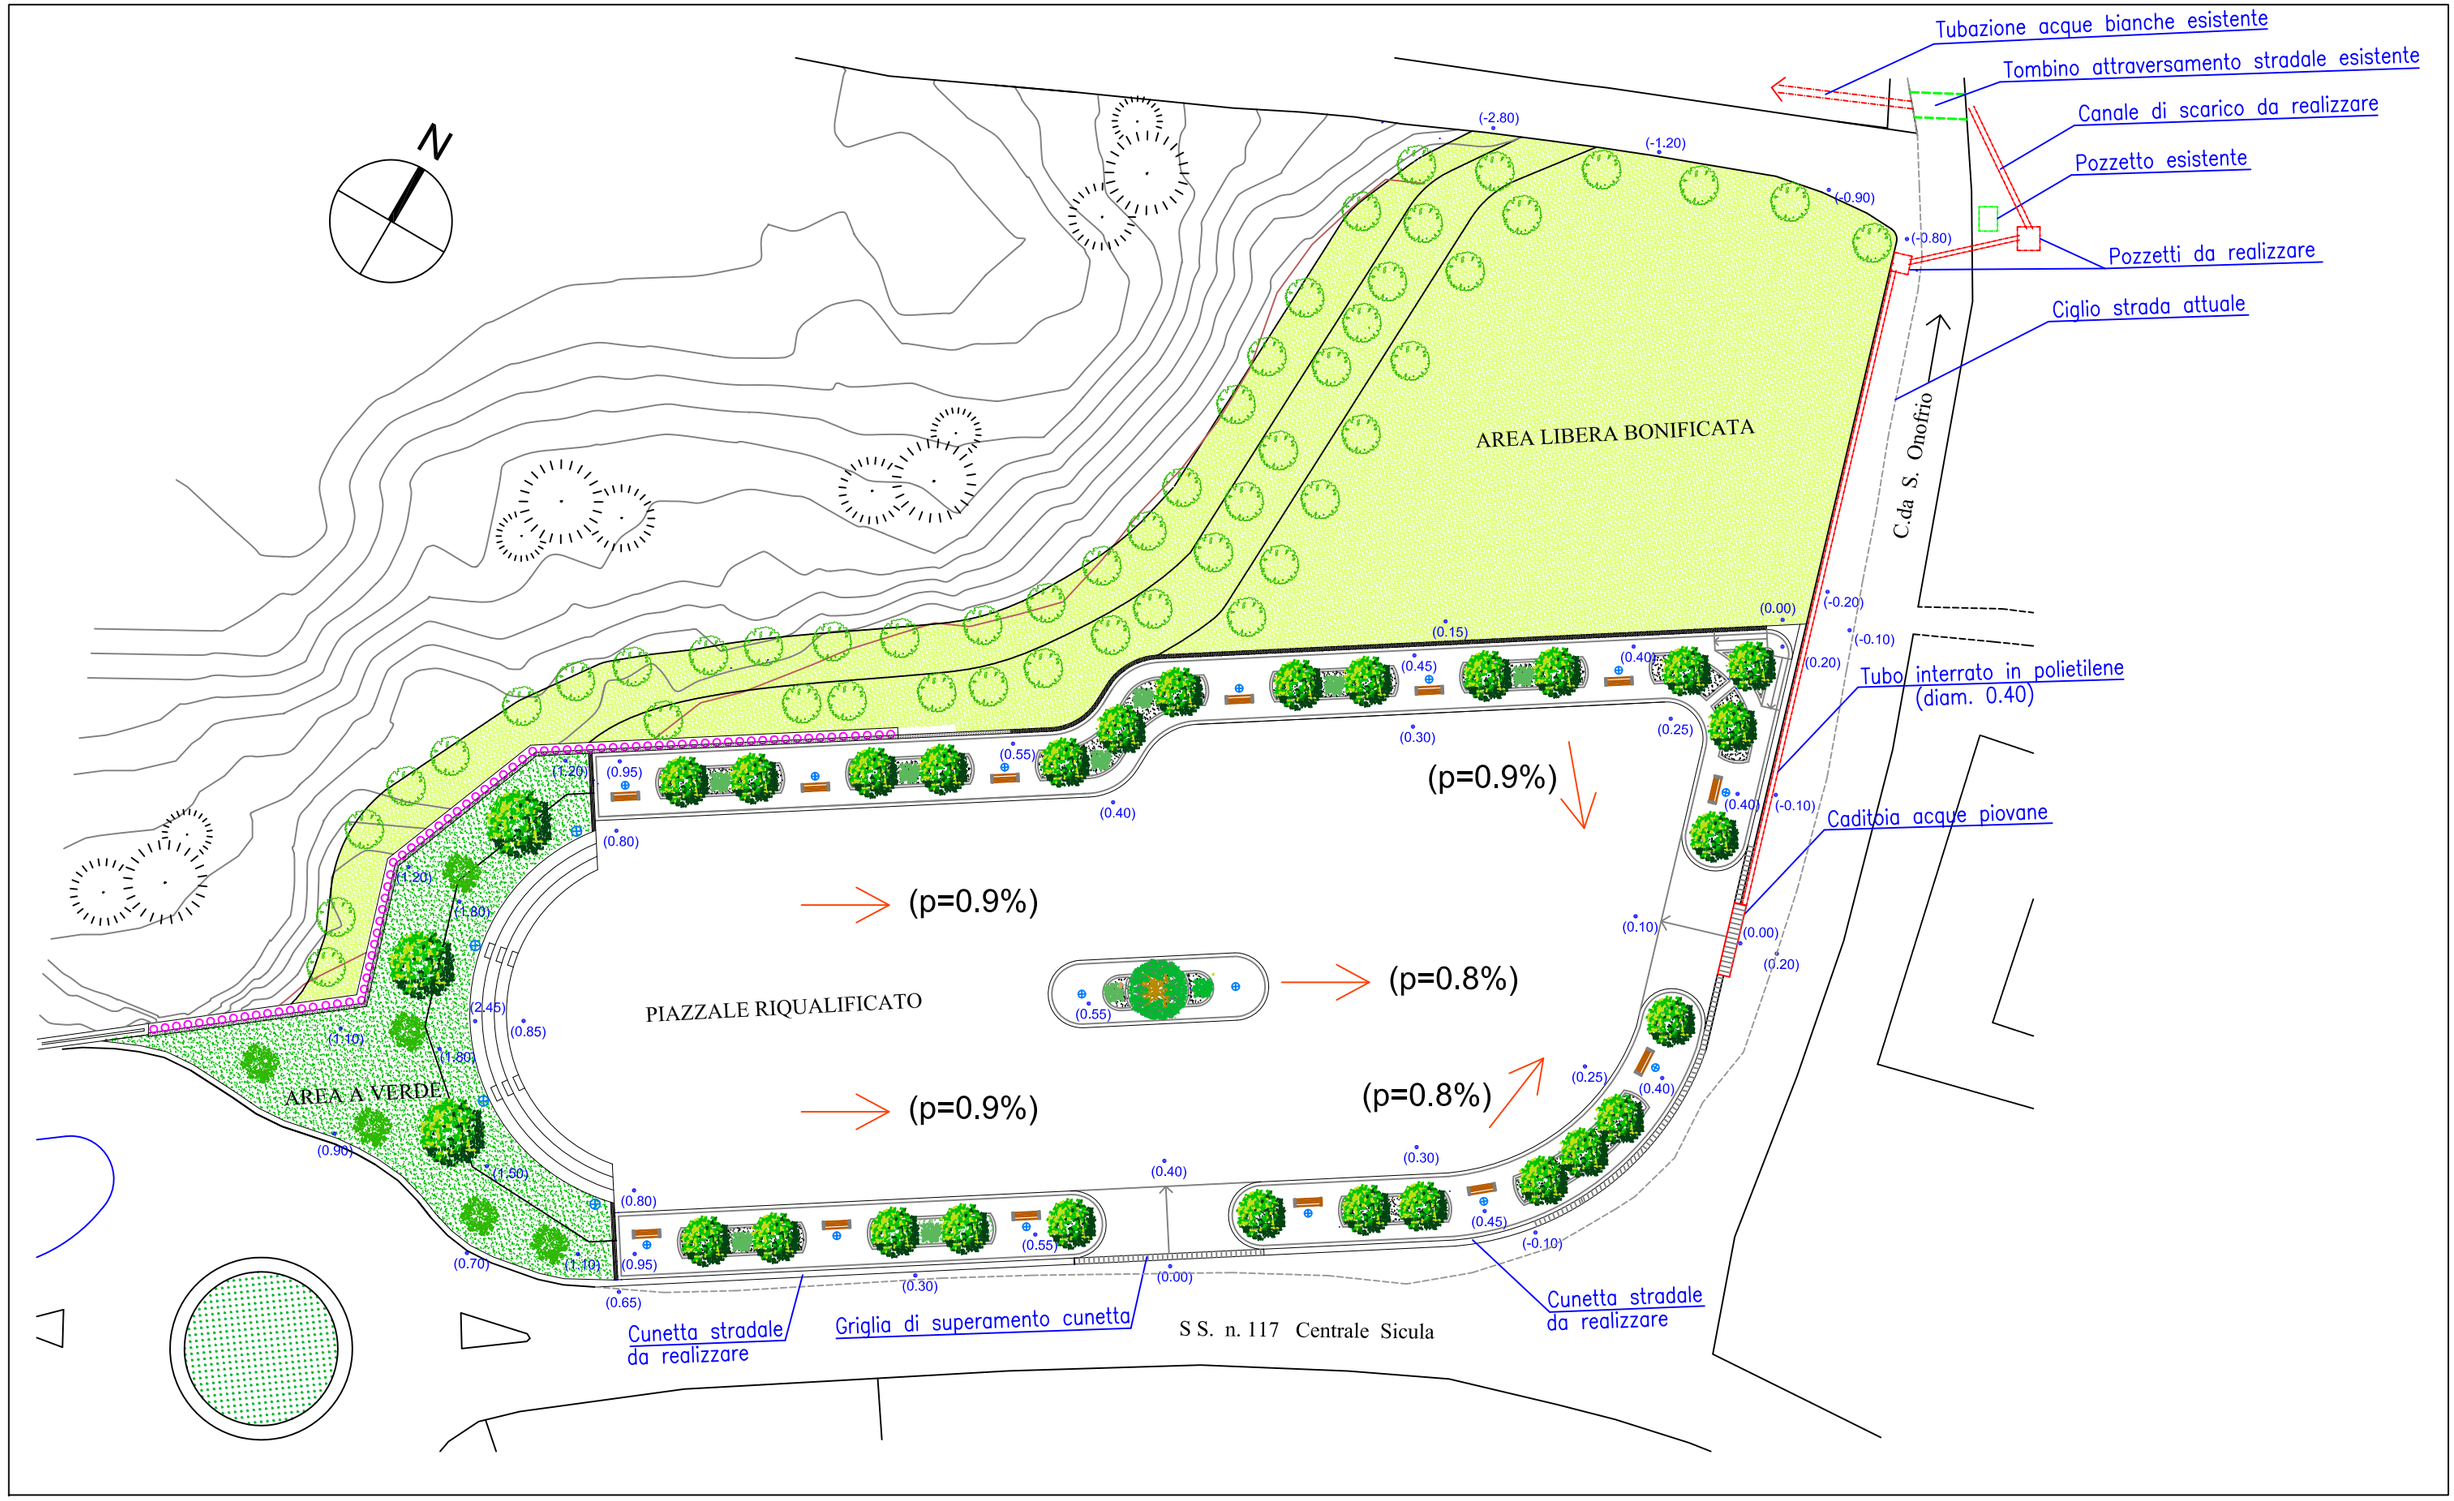
N
AREA LIBERA BONIFICATA
PIAZZALE RIQUALIFICATO
AREA A VERDE
(p=0.9%)
(p=0.9%)
(p=0.9%)
(p=0.8%)
(p=0.8%)
C.da S. Onofrio
S S. n. 117 Centrale Sicula
Tubazione acque bianche esistente
Tombino attraversamento stradale esistente
Canale di scarico da realizzare
Pozzetto esistente
Pozzetti da realizzare
Ciglio strada attuale
Tubo interrato in polietilene (diam. 0.40)
Caditoia acque piovane
Cunetta stradale da realizzare
Griglia di superamento cunetta
Cunetta stradale da realizzare
(-2.80)
(-1.20)
(-0.90)
(-0.80)
(-0.20)
(-0.10)
(0.00)
(0.15)
(0.45)
(0.40)
(0.20)
(0.30)
(0.25)
(0.55)
(0.95)
(1.20)
(0.80)
(1.80)
(2.45)
(0.85)
(1.10)
(1.50)
(0.90)
(0.70)
(0.65)
(0.10)