PROFILO 7 (PISTA)

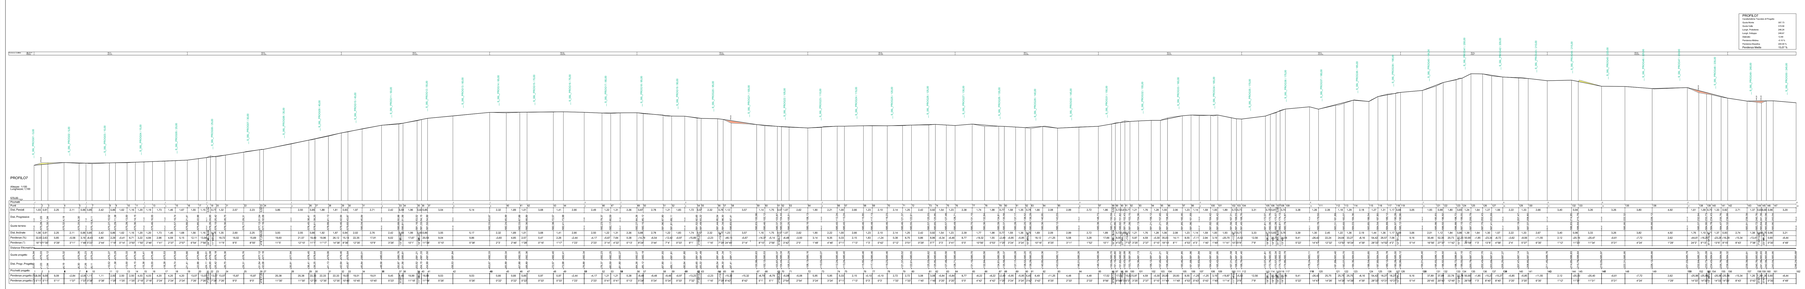

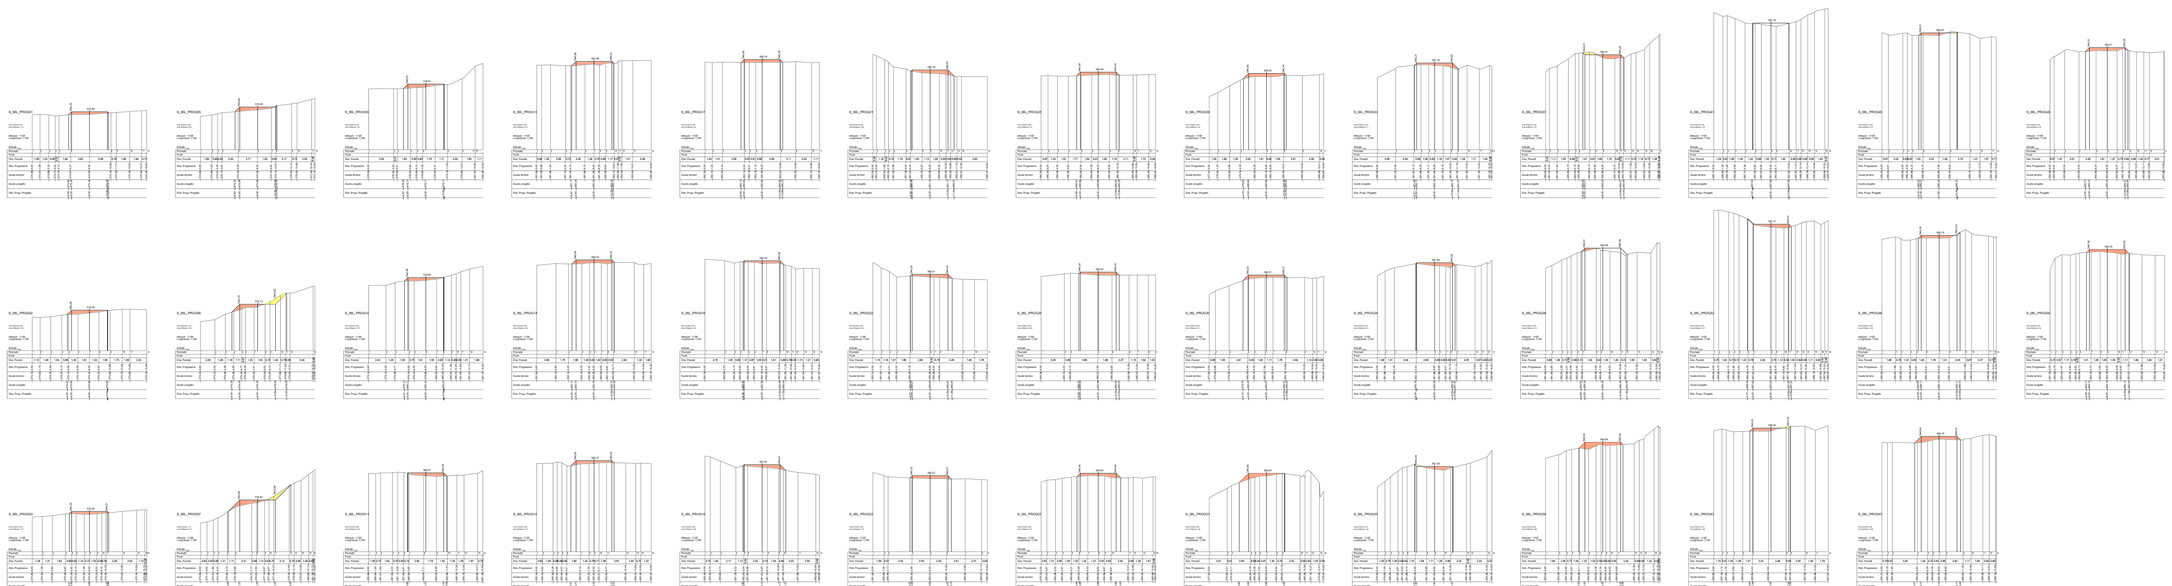

LEGENDA (piste)

STERRO

RIPORTO

COMUNE DI BIANCAVILLA Provincia di Catania

OGGETTO: INTERVENTI DI BONIFICA/MESSA IN SICUREZZA PERMANENTE, E RIPRISTINO AMBIENTALE DELL'AREA DI CAVA DI "MONTE CALVARIO" PER LA FRUIBILITA' A PARCO - C.U.P.: C84G15000000001

PROGETTO ESECUTIVO

ELABORATO: 11.7

SCALA: 1:200

PISTA DI ACCESSO N. 7

PROFILO E SEZIONI

(dalla S. 061_PROG01 alla S. 061_PROG50)

D.LGS.50/16 ART. 23 COMMA 8 e D.P.R. 207/10 ART. 33 LETT. C - ART. 34 LETT. C)

STUDIO TECNICO

IL PROGETTISTA - RESPONSABILE DELLA V° P.O. - AREA TECNICA
Ing. Paolo MANCARI

IL R.U.P.
Geom. Antonino Riccari

IL COLLABORATORE
Geom. Placido Gentile

SICON srl

VERIFICA DELLA PROGETTAZIONE ESECUTIVA

ai sensi

ALLEGATO n. _____ ELABORATO 7.1.7° al

Rapporto di Verifica conclusivo del _____

IL PROGETTISTA

Ing. Paolo Mancari

IL SOGGETTO VERIFICATORE

Ing. Elio Di Bella

VISTO:

IL RESPONSABILE UNICO DEL PROCEDIMENTO

Geom. Antonino Riccari

IL SINDACO - Antonio Bonanno

DATA: MARZO 2018

REV.	DATA	DESCRIZIONE REVISIONE
0	01/06/2018	PROGETTO ESECUTIVO
1	01/08/2018	RAPPORTO DI VERIFICA INTERMEDIO N. 1 TRASMESSO DAL RESPONSABILE DELL'ISTRUTTORIA Geom. Placido Gentile Prot. N. 31474 del 06/08/2018 CON LA RICHIESTA DI CHIARIMENTI/INTEGRAZIONE DI CUI AL RISCONTRO Prot. N. 31474/18
2	01/08/2018	RAPPORTO DI VERIFICA INTERMEDIO N. 2
3	01/10/2018	RAPPORTO DI VERIFICA INTERMEDIO N. 3