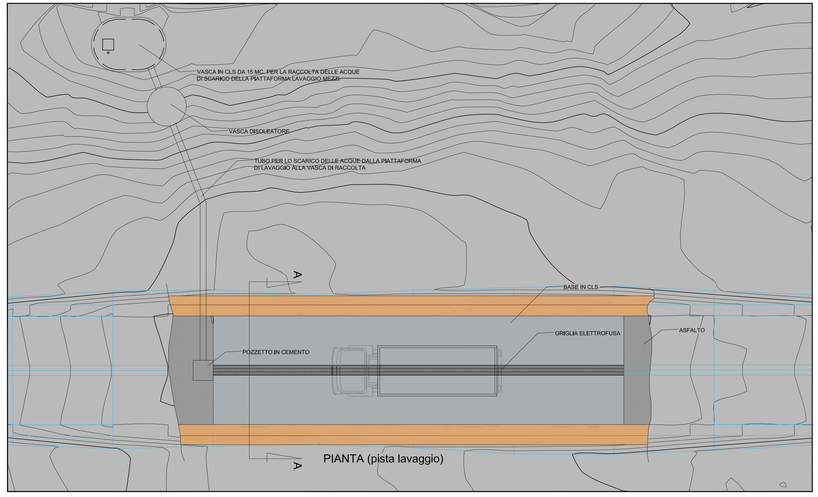

PIANTA (pista lavaggio)

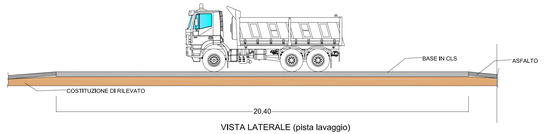

VISTA LATERALE (pista lavaggio)

PARTICOLARE DELLA PISTA LAVAGGIO Scala 1:100

PARTICOLARE DELLA PISTA LAVAGGIO Scala 1:50

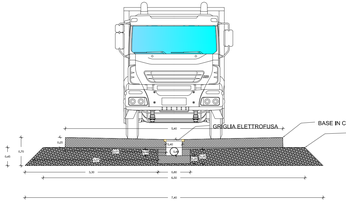

SEZIONE A-A (pista lavaggio)

PROFILO 12 PISTA LAVAGGIO

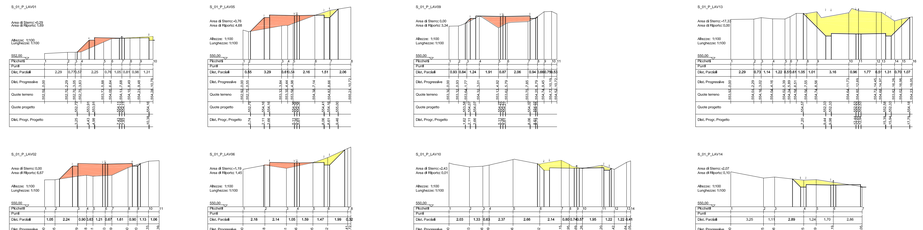

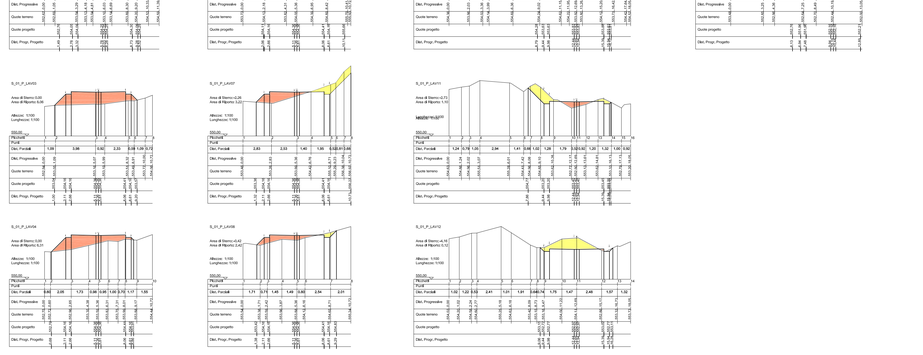

PARTICOLARI Scala 1:50

SEZIONE TIPO
PER LE PISTE DI ACCESSO DALLA N. 1 ALLA N. 9 E LA N. 11

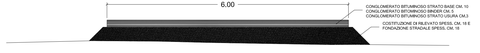

SEZIONE TIPO
DELLA PISTA DI ACCESSO DALLA N. 10

LEGENDA (piste)

STERRO

RIPORTO

COMUNE DI BIANCAVILLA Provincia di Catania

OGGETTO: INTERVENTI DI BONIFICA/MESSA IN SICUREZZA PERMANENTE E RIPRISTINO AMBIENTALE DELL'AREA DI CAVA DI "MONTE CALVARIO" PER LA FRUIBILITÀ A PARCO. - C.U.P.: C84G15000000001

ELABORATO TITOLO ELABORATO: PROGETTO ESECUTIVO

11.12

SCALA 1:50-1:100-1:200

PISTA PIATTAFORMA LAVAGGIO
PROFILO 12 PISTA LAVAGGIO E SEZIONI - PIANTA E SEZIONE PIATTAFORMA DI LAVAGGIO
-SEZIONI TIPO PISTE DI ACCESSO
(dalla S_PISTALAV01 alla S_PISTALAV15)
D.LGS 50/16 ART. 23 COMMA 8 - (DPR 207/10 ART. 33 LETT. C - ART. 36 LETT. C)

SPAZIO PER VISTI

SICON S.R.L. Società certificata a norme della norma UNI EN ISO 9001 : 2015

VERIFICA DELLA PROGETTAZIONE ESECUTIVA
ESITO ■ Positivo ☐ Negativo
ALLEGATO n. _____ - ELABORATO "11.12" al
Rapporto di Verifica conclusivo del _____

IL PROGETTISTA
Ing. Placido Mancari

IL SOGGETTO VERIFICATORE
SICON S.r.l.
Prof. Ing. Guido Rizzari

VISTO:
IL RESPONSABILE UNICO DEL PROCEDIMENTO
Geom. Antonino Ricceri

IL PROGETTISTA – RESPONSABILE DELLA V° P.O. – AREA TECNICA
(Ing. Placido MANCARI)

IL SINDACO – Antonio Bonanno

IL R.U.P.
(Geom. Antonino Ricceri)

DATA MARZO 2018

IL COLLABORATORE
(Geom. Placido Gentile)

REV.	DATA	MOTIVO DELLA REVISIONE
1	01/03/2018	RIFERIMENTO DOCUMENTO UNITARIO. Approvato con decreto del Ministero dell'Ambiente e della Tutela del Territorio e del Mare Prot. n. 316/STA del 06/06/2017. ELABORATO REVISIONATO CON LE PRESCRIZIONI DI CUI AL DECRETO Prot. n. 316/STA
2	02/08/2018	RAPPORTO DI VERIFICA INTERMEDIO N. 1
3	01/10/2018	RAPPORTO DI VERIFICA INTERMEDIO N. 2