




SEZIONE A-A

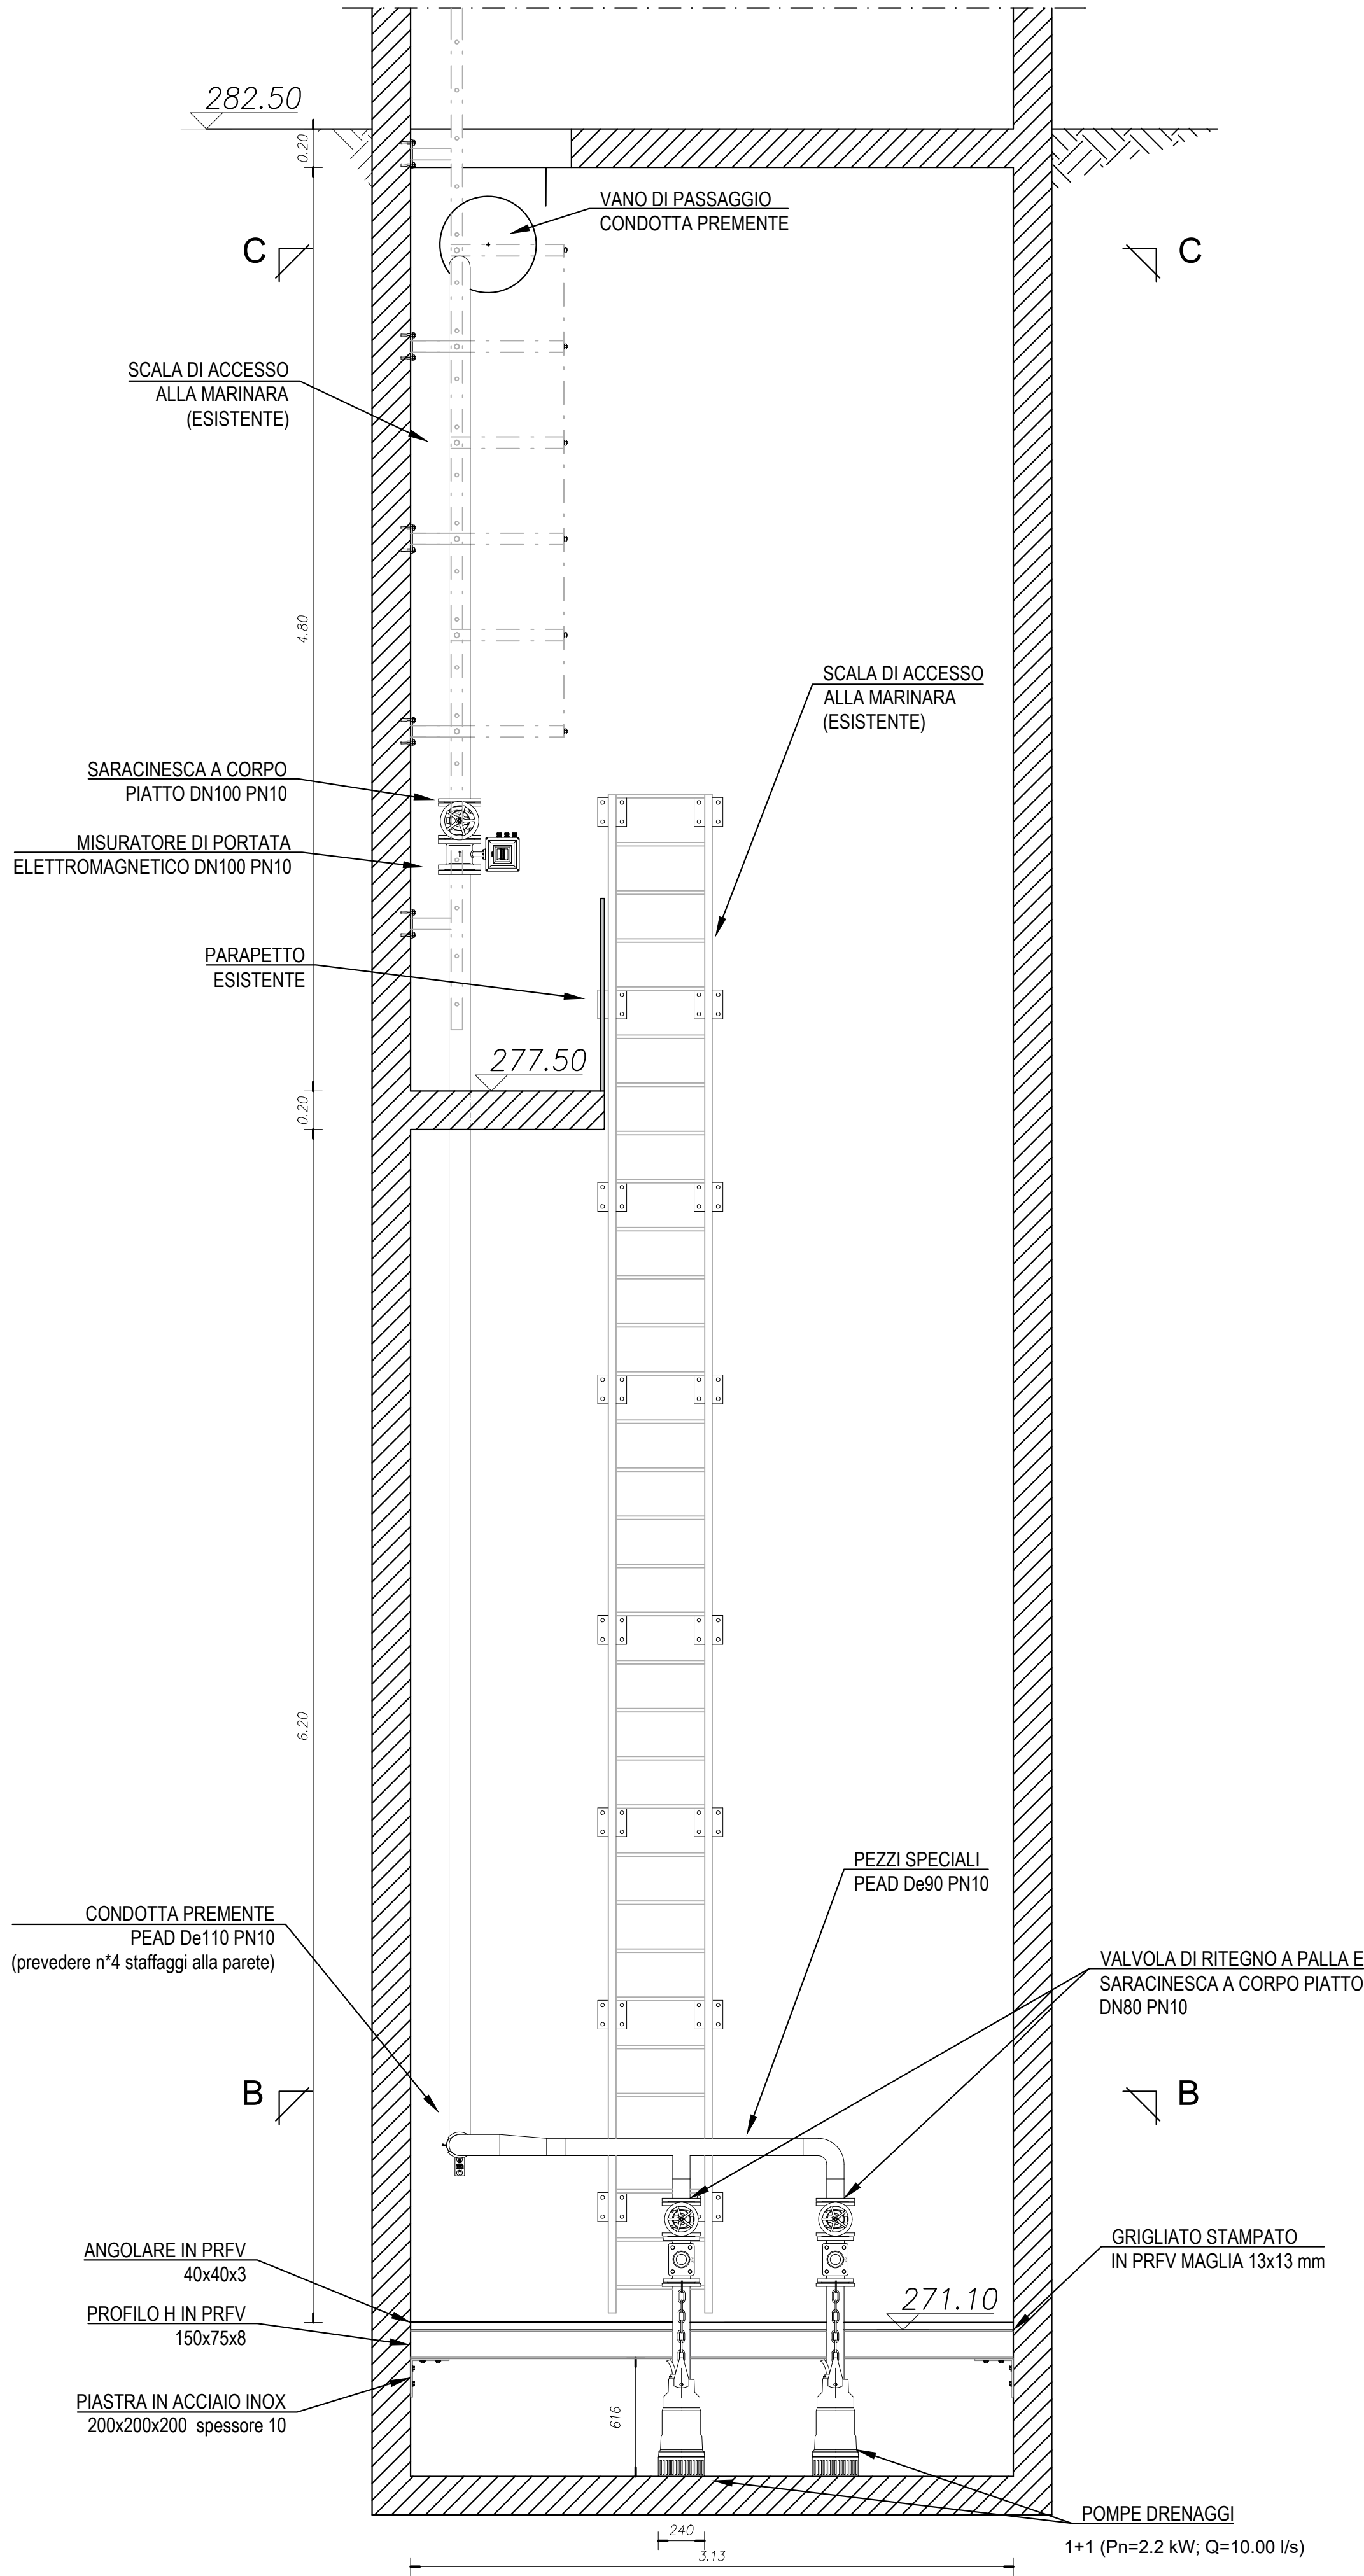


SEZIONE C-C

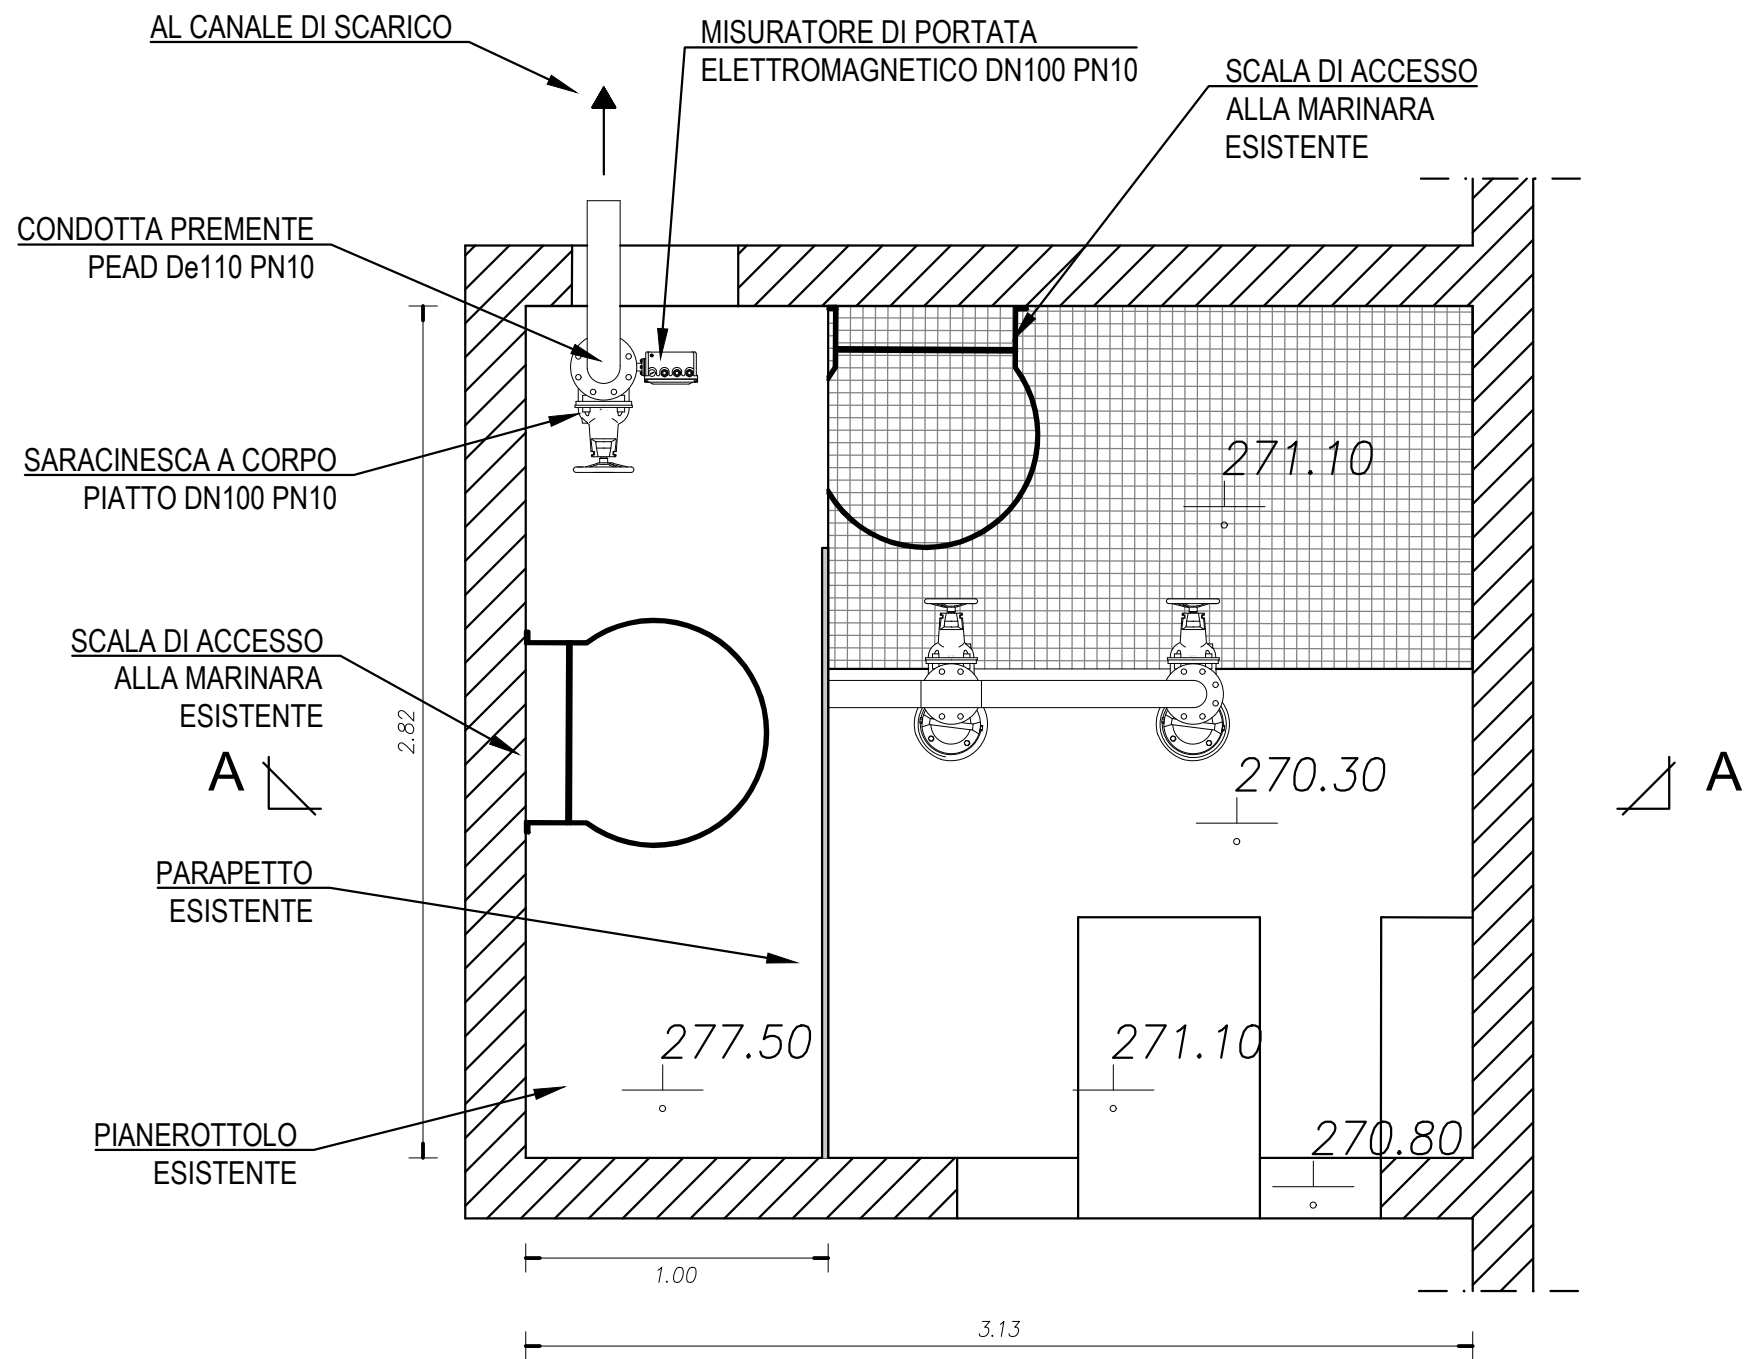

SEZIONE B-B

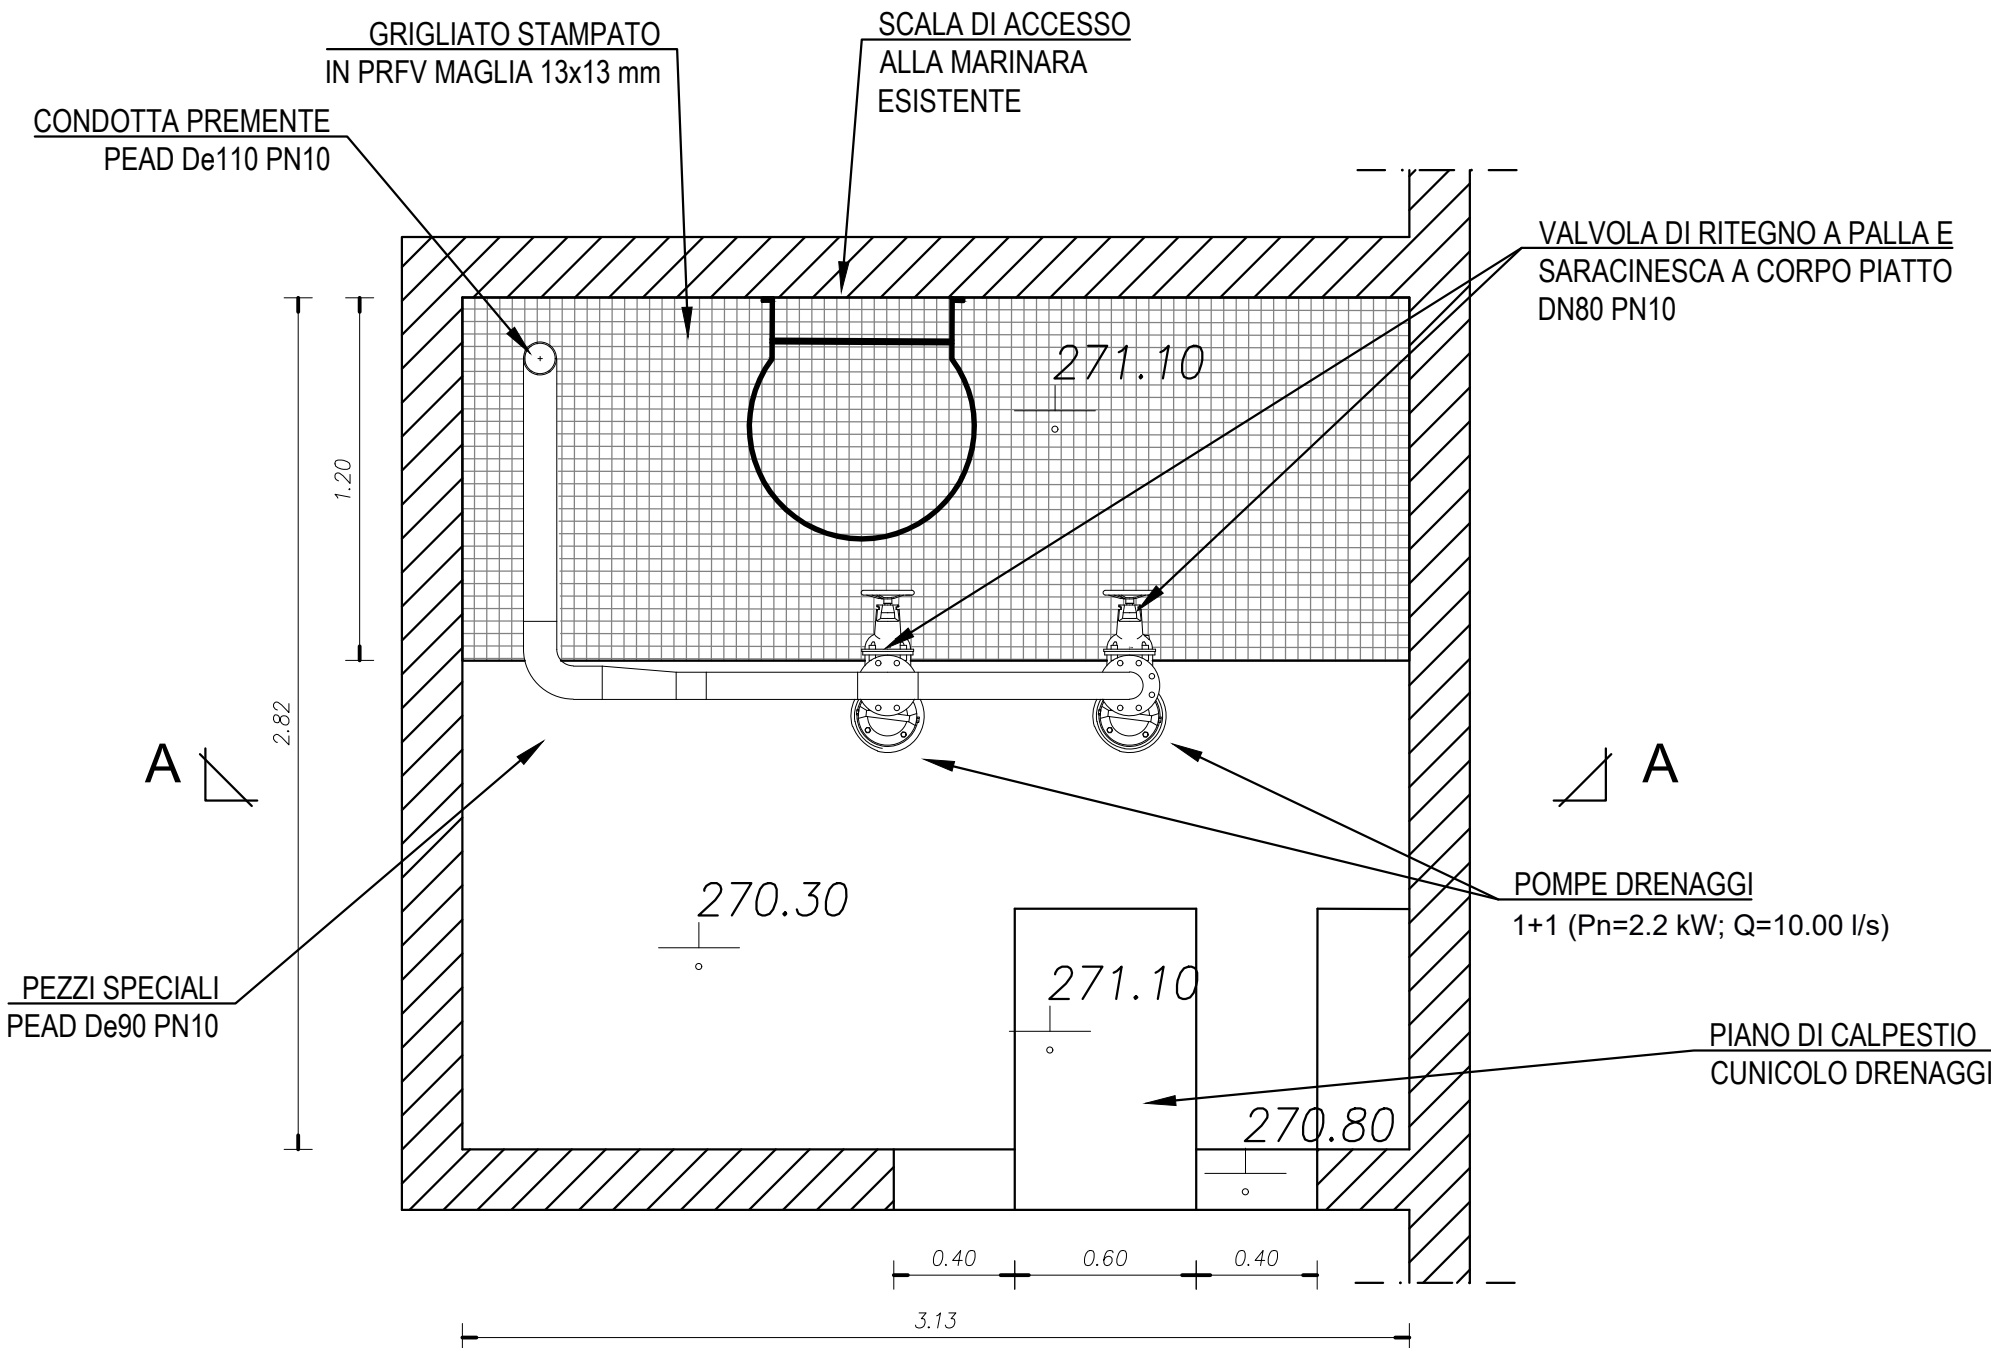

LEGENDA

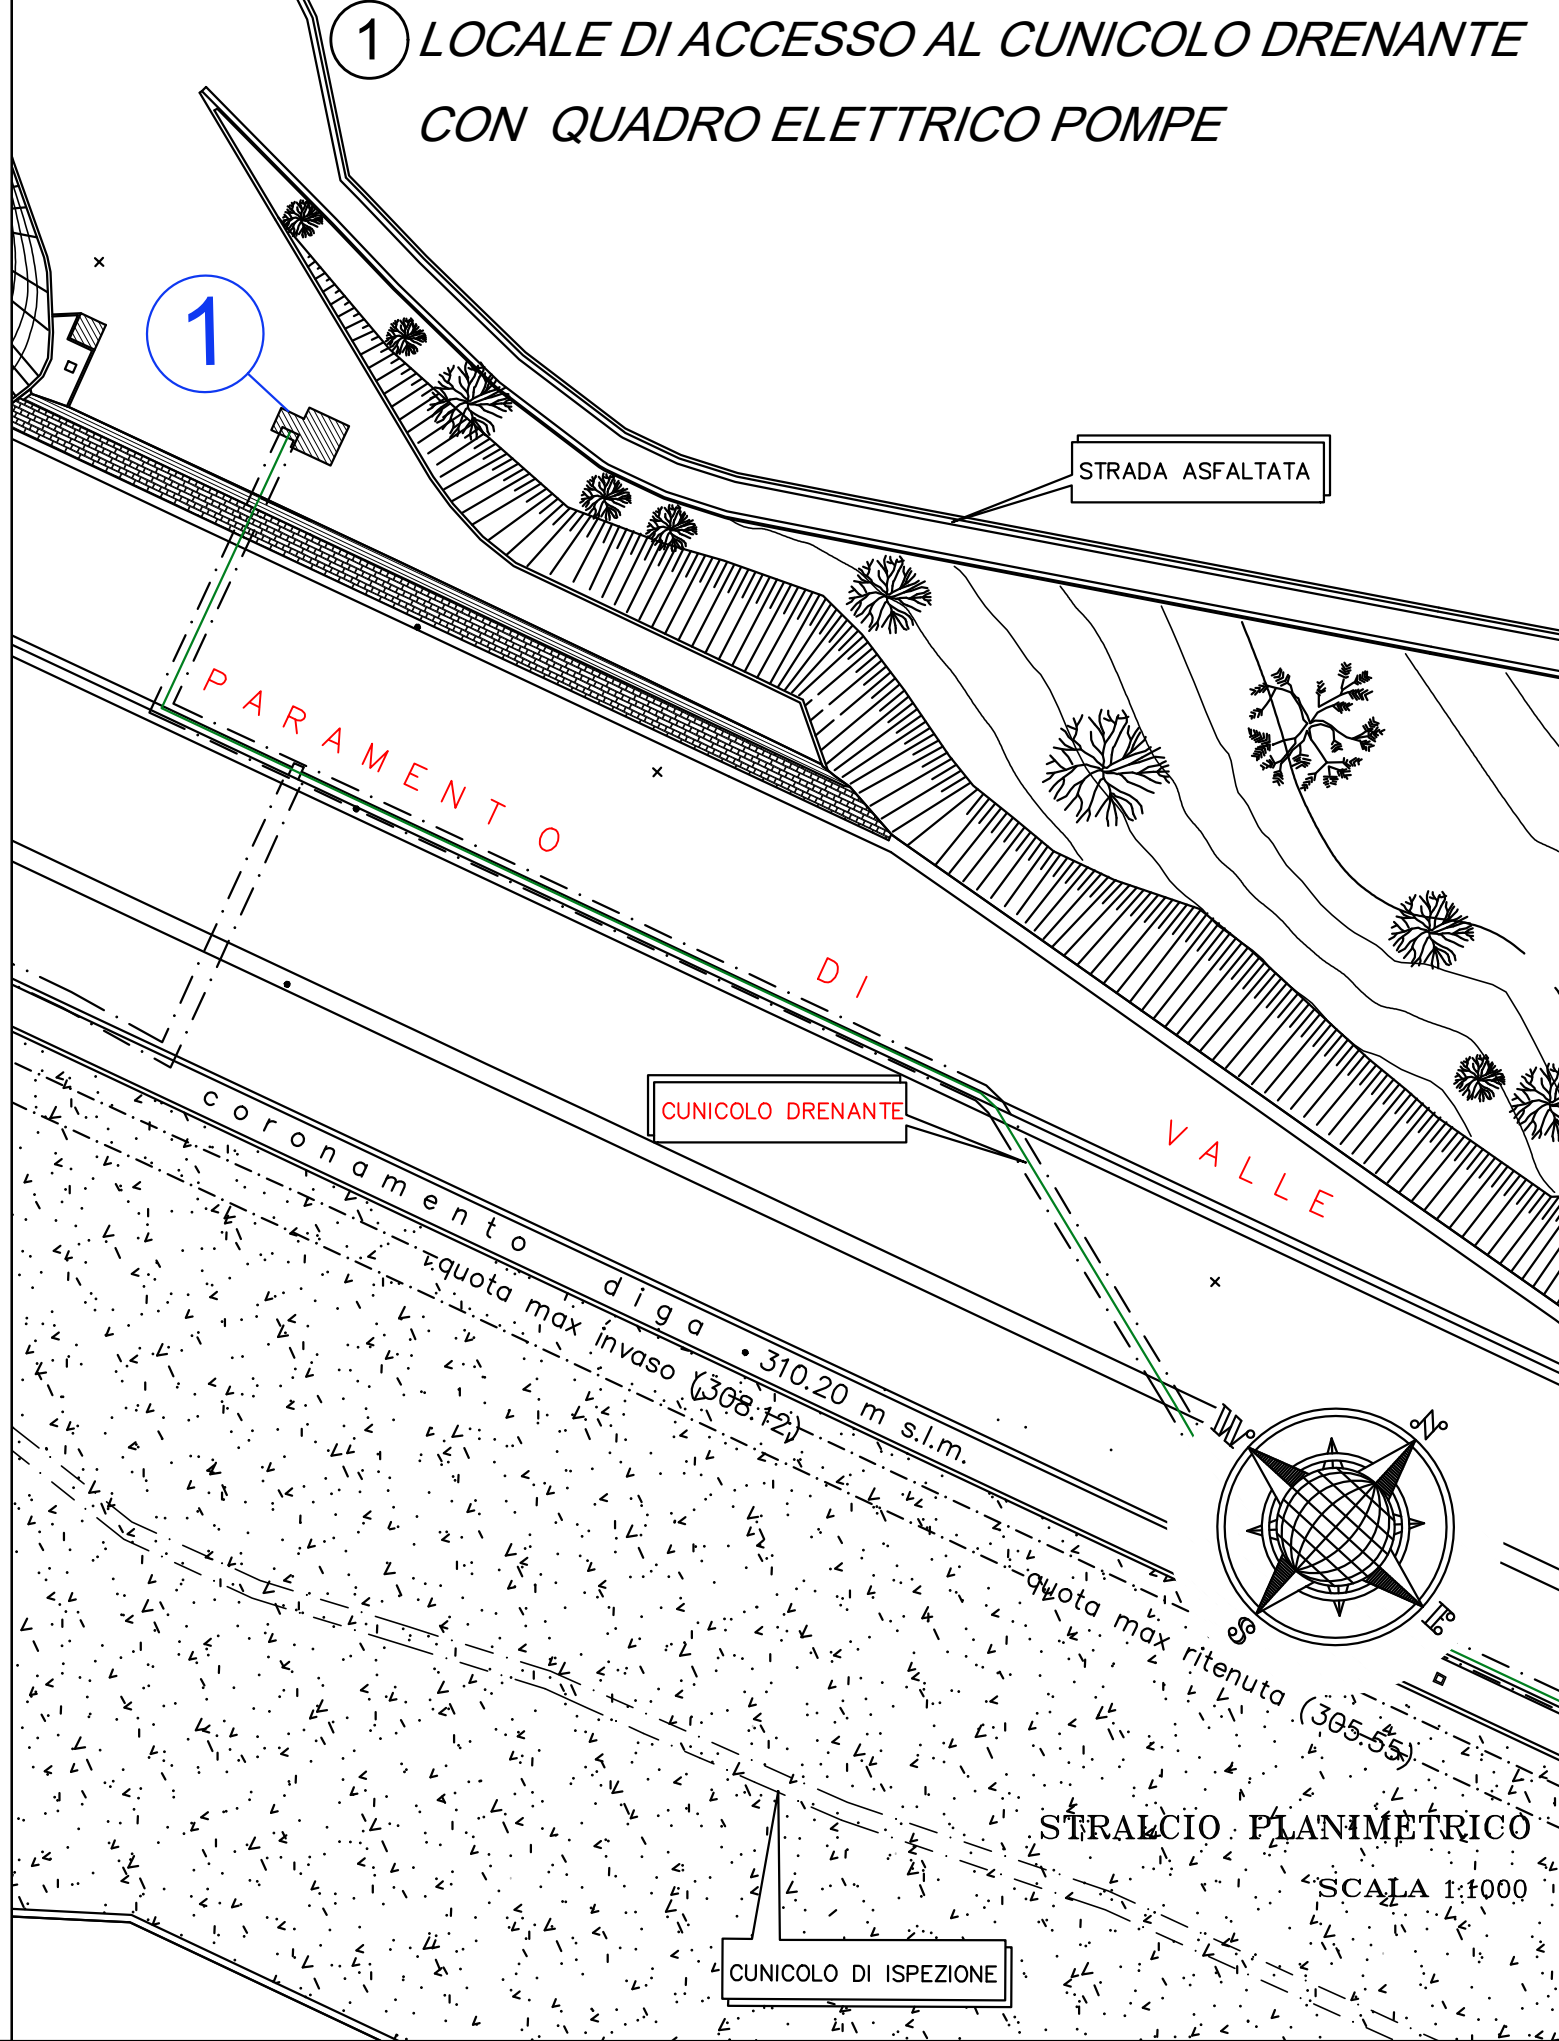

ASSESSORATO REGIONALE DELL'ENERGIA E DEI SERVIZI DI PUBBLICA UTILITÀ
DIPARTIMENTO REGIONALE DELL'ACQUA E DEI RIFIUTI
SERVIZIO 3 - PROGRAMMAZIONE ED ESECUZIONE INTERVENTI INFRASTRUTTURE PER LE ACQUE

PROGETTO DEI LAVORI DI MANUTENZIONE STRAORDINARIA DEL SISTEMA
DI TENUTA DELLA DIGA SAN GIOVANNI NEL TERRITORIO
DEL COMUNE DI NARO (AG) (SCHEDA INTERVENTO N. 080)

CUP: G29E18000040001 - CIG: 7725373B77



RTP
mandatario
PRO-GEOTECNICA
mandanti
S.P.A.I. s.r.l.
Studio di Geologia
Studio di Ingegneria
ING. E. GIANNONE CODIGLIONE

PROGETTO ESECUTIVO

IL RESPONSABILE UNICO DEL PROCEDIMENTO (R.U.P.):
Dott. Ing. Salvatore Stagno

IL RESPONSABILE DELL'INTEGRAZIONE
TRA LE VARIE PRESTAZIONI SPECIALISTICHE:
Dott. Ing. Pietro Umiltà

TITOLO ELABORATO:
CUNICOLO DRENAGGI
IMPIANTO DI SOLLEVAMENTO DI PROGETTO

ELABORATO N°:
DRE.8.4.1

SIGLA	ELABORATO	CONTROLLATO	APPROVATO	DATA
N.	V. Lupo	G. Lupo	F. Lupo	DICEMBRE 2021
0	DIC 2021			
1	Emissione elaborati progetto esecutivo			
2				

SCALA:
1:25

A TERME DI LEGGE CI RISERVIAMO LA PROPRIETÀ DI QUESTO ELABORATO CON DIVIETO DI RIPRODURLO RENDENDOLO NOTO A TERZI ANCHE PARZIALMENTE SENZA NOSTRA AUTORIZZAZIONE