



Comune di Pietraperzia
Libero Consorzio Comunale di Enna

PROGETTO DEFINITIVO ED ESECUTIVO

(redatto ai sensi dell'art.23 del D.Lgs 50/2016 e ss.mm.ii.)

OGGETTO: "Interventi di messa in sicurezza e riqualificazione dell'edificio scolastico G.Verga" CUP: J46F19000020001



D. STRUTTURALE - INTERVENTI DI MESSA IN SICUREZZA

ELABORATO n. D.8.1)

ELABORATI GRAFICI ESECUTIVI - IMPALCATI E PARTICOLARI - CORPO A


Visti:

IL TECNICO
Arch. Sheila VINTI


IL RUP
Geom. Rocco BONGIOVANNI

Pietraperzia lì 24/09/2022


Arch. Sheila Vinti - Studio Tecnico Via S. Perini n°34, 92020 Racalmuto (AG)
Mail: archsheilavinti@gmail.com - pec: archsheilavinti@archworldpec.it

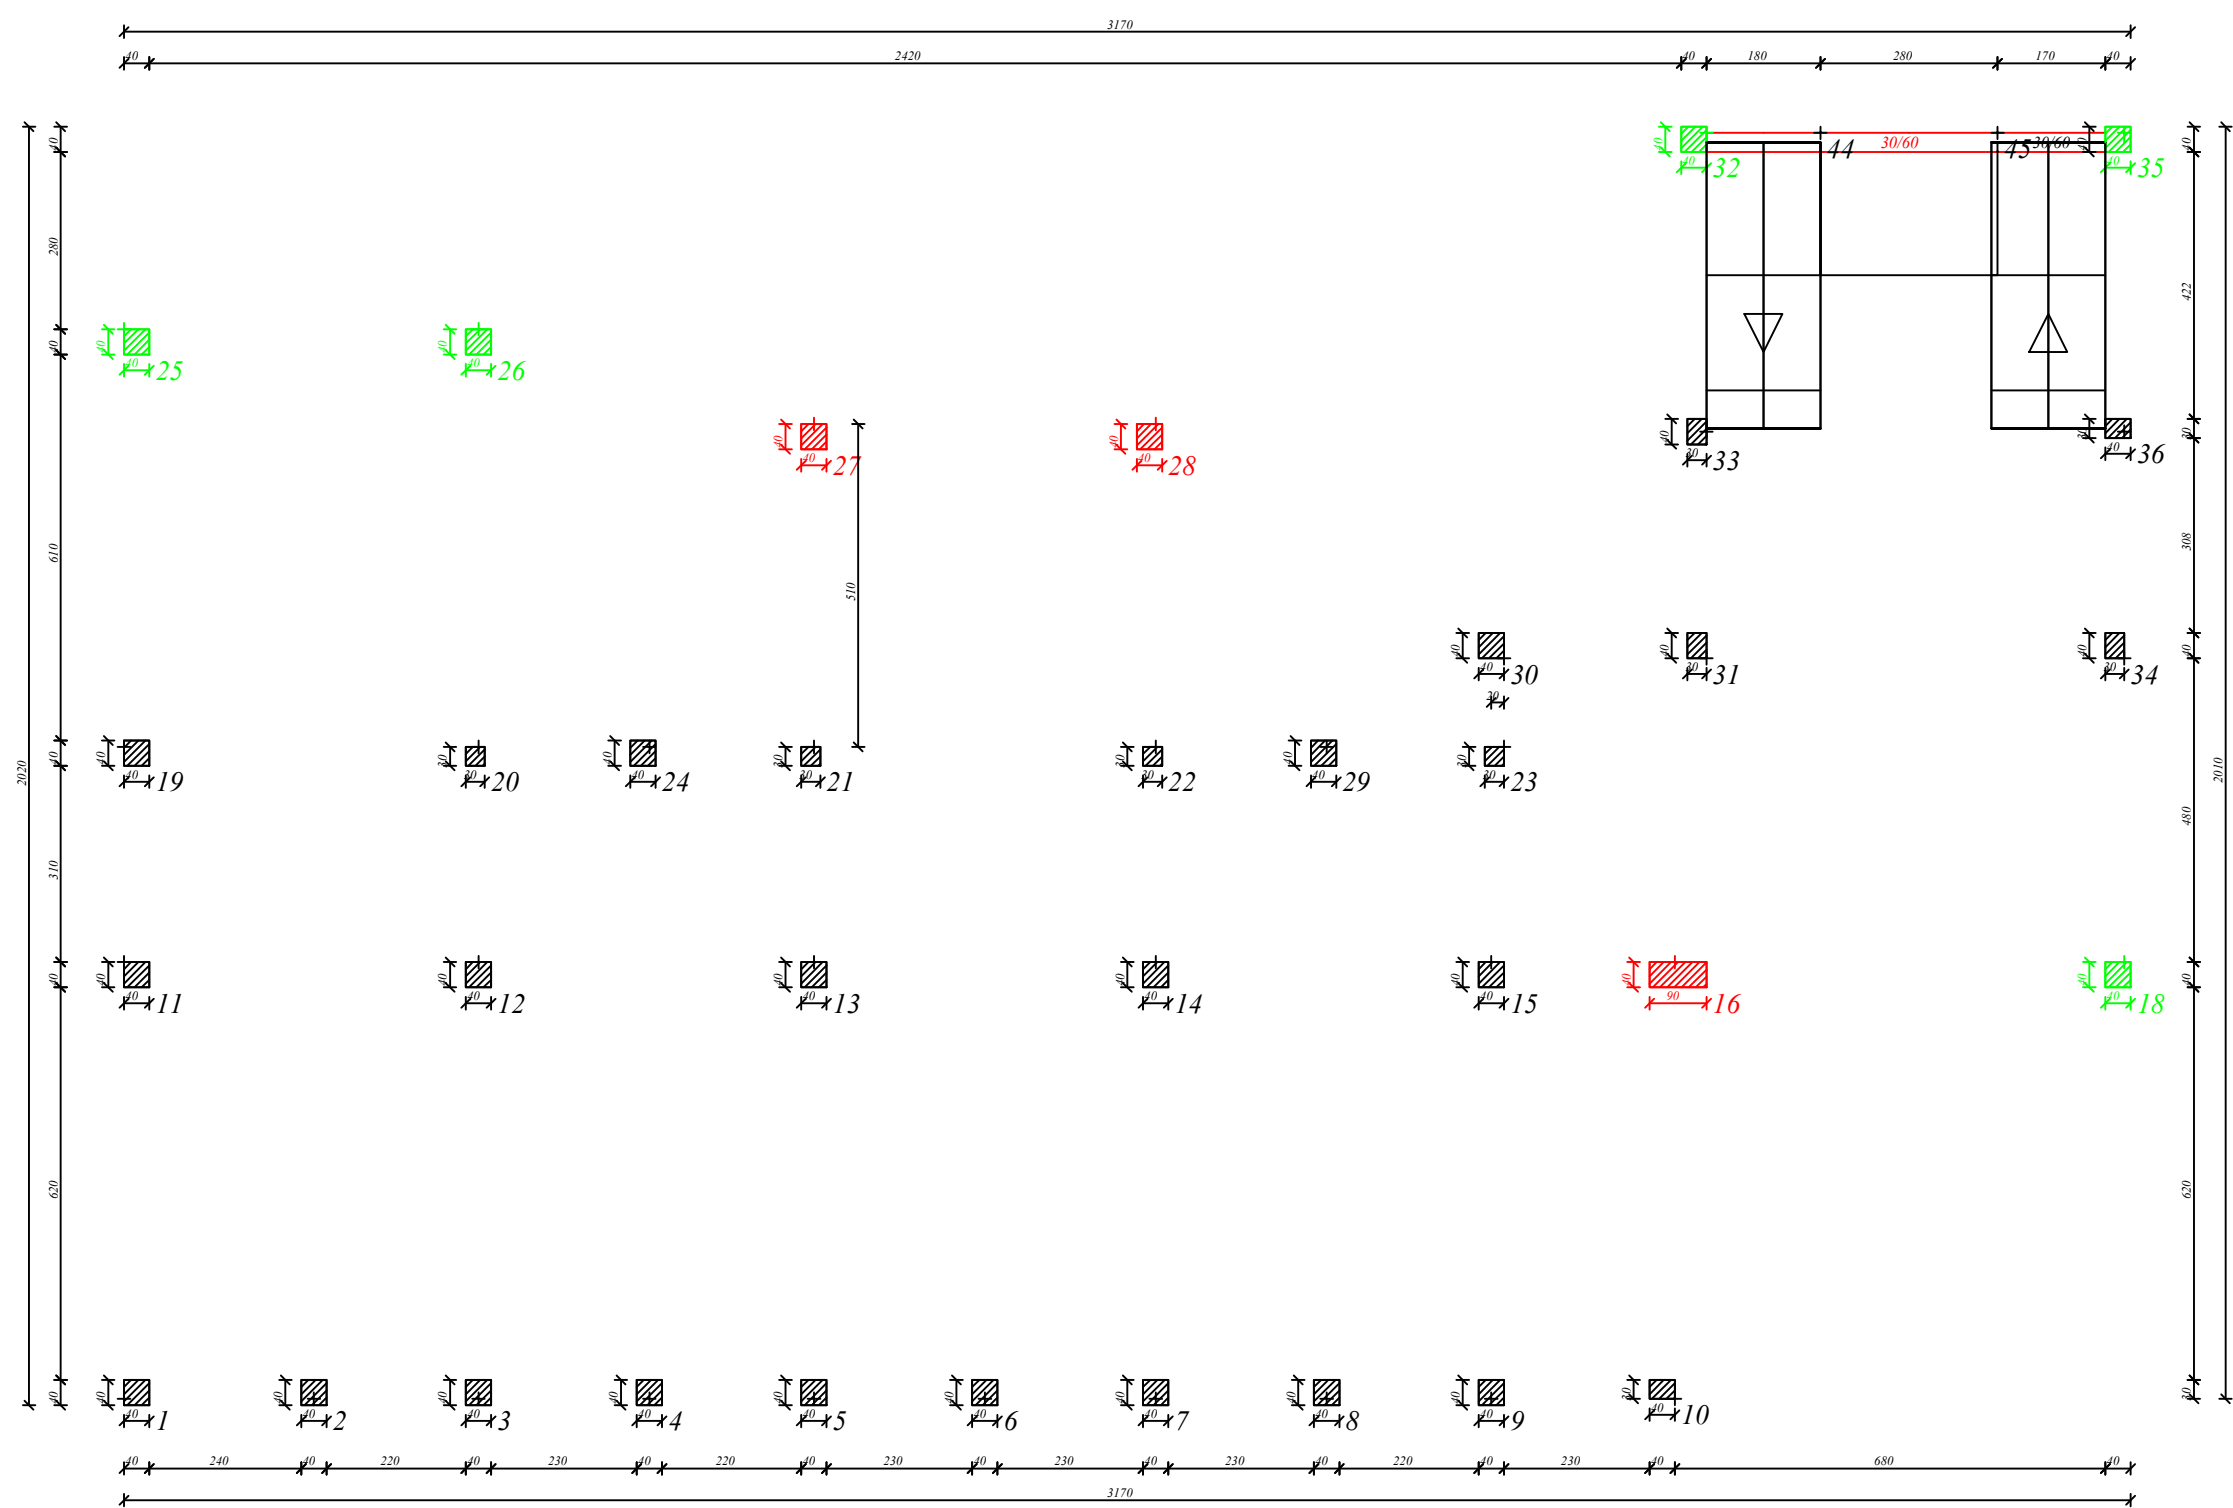



PIANTA IMPALCATO QUOTA m: 9.02

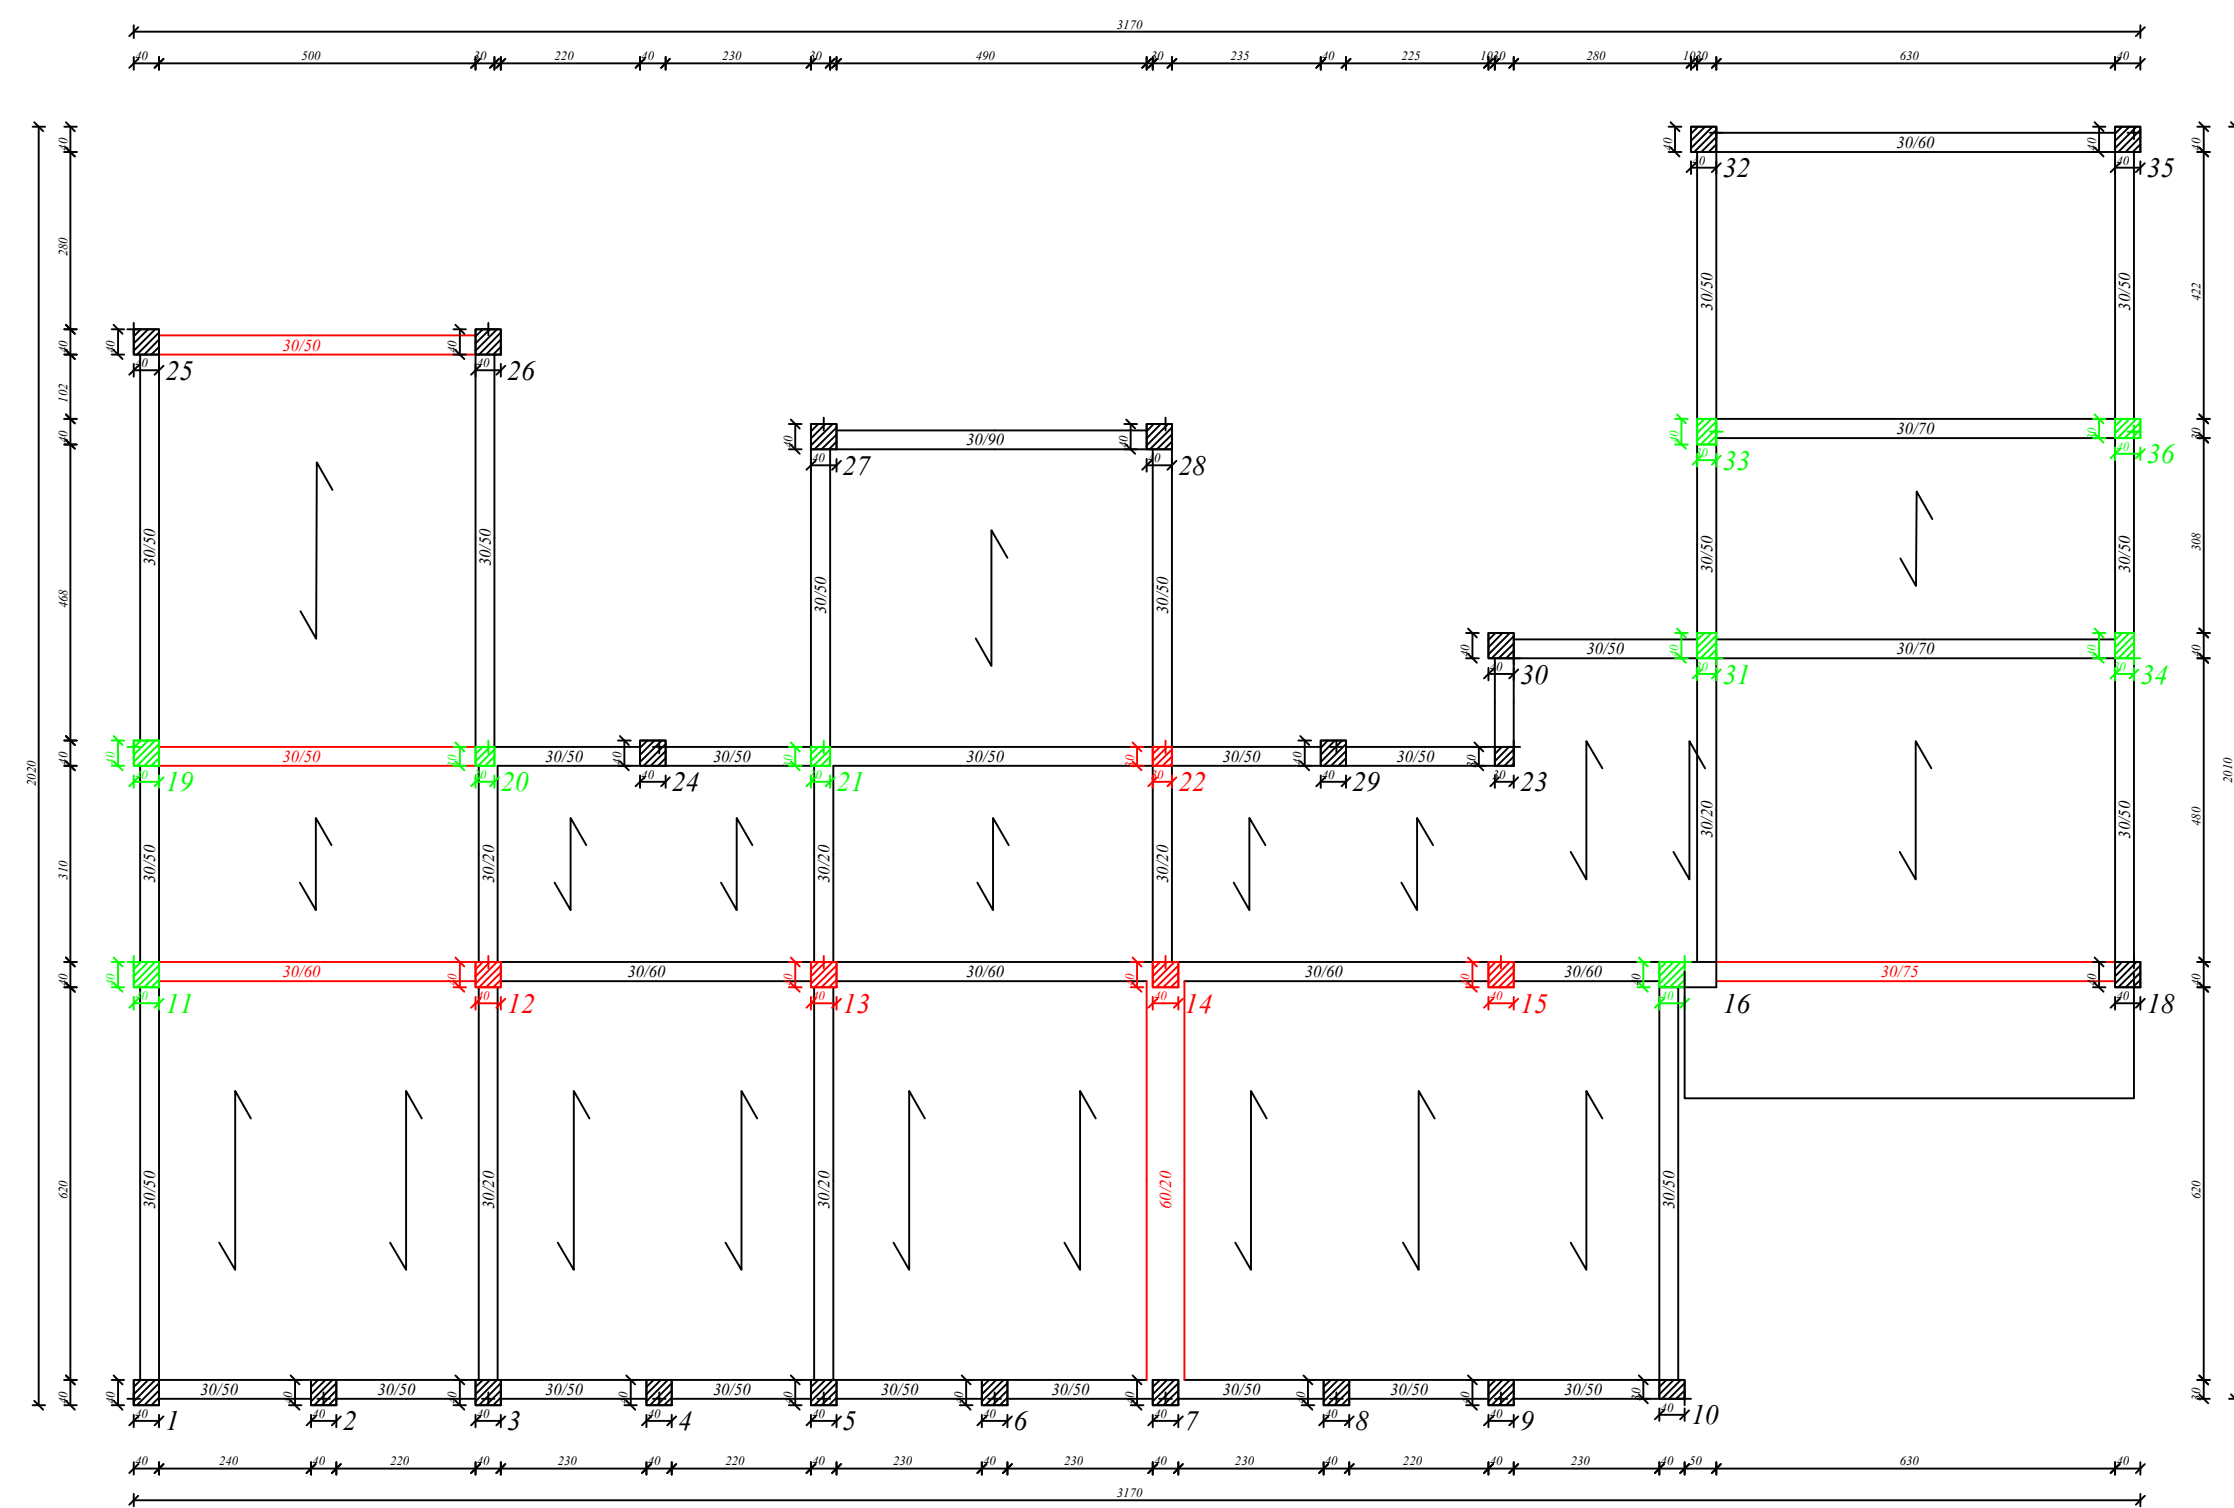

PIANTA IMPALCATO QUOTA m: 10.25

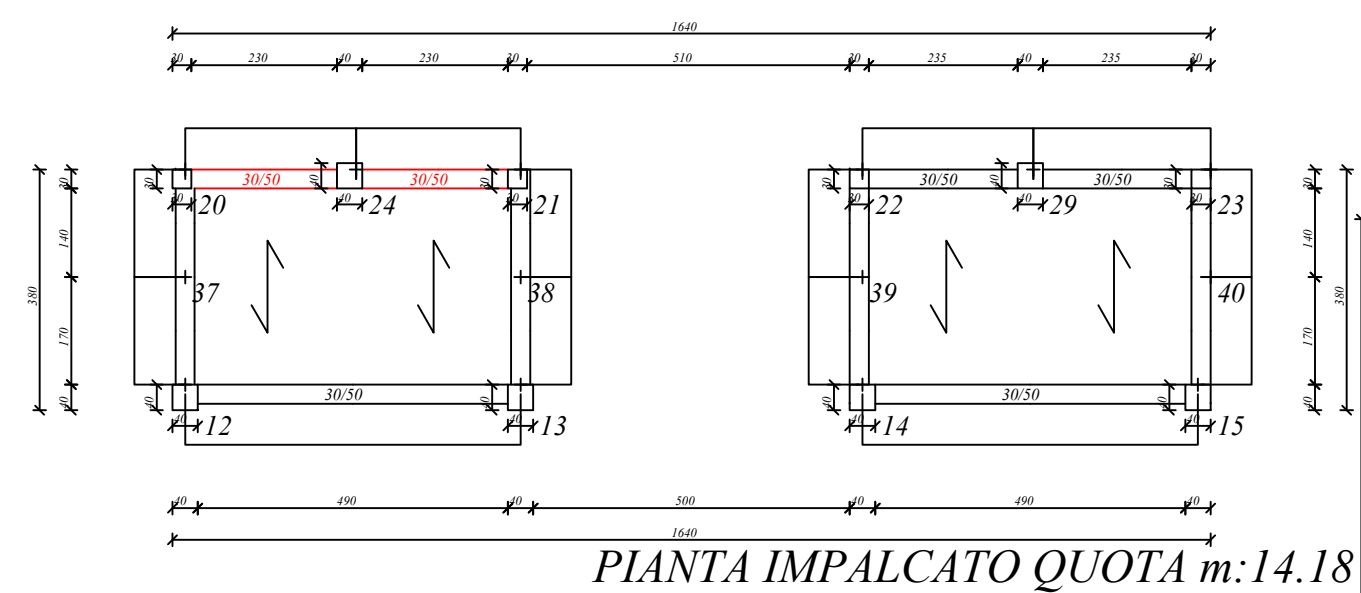

PIANTA IMPALCATO QUOTA m: 14.18

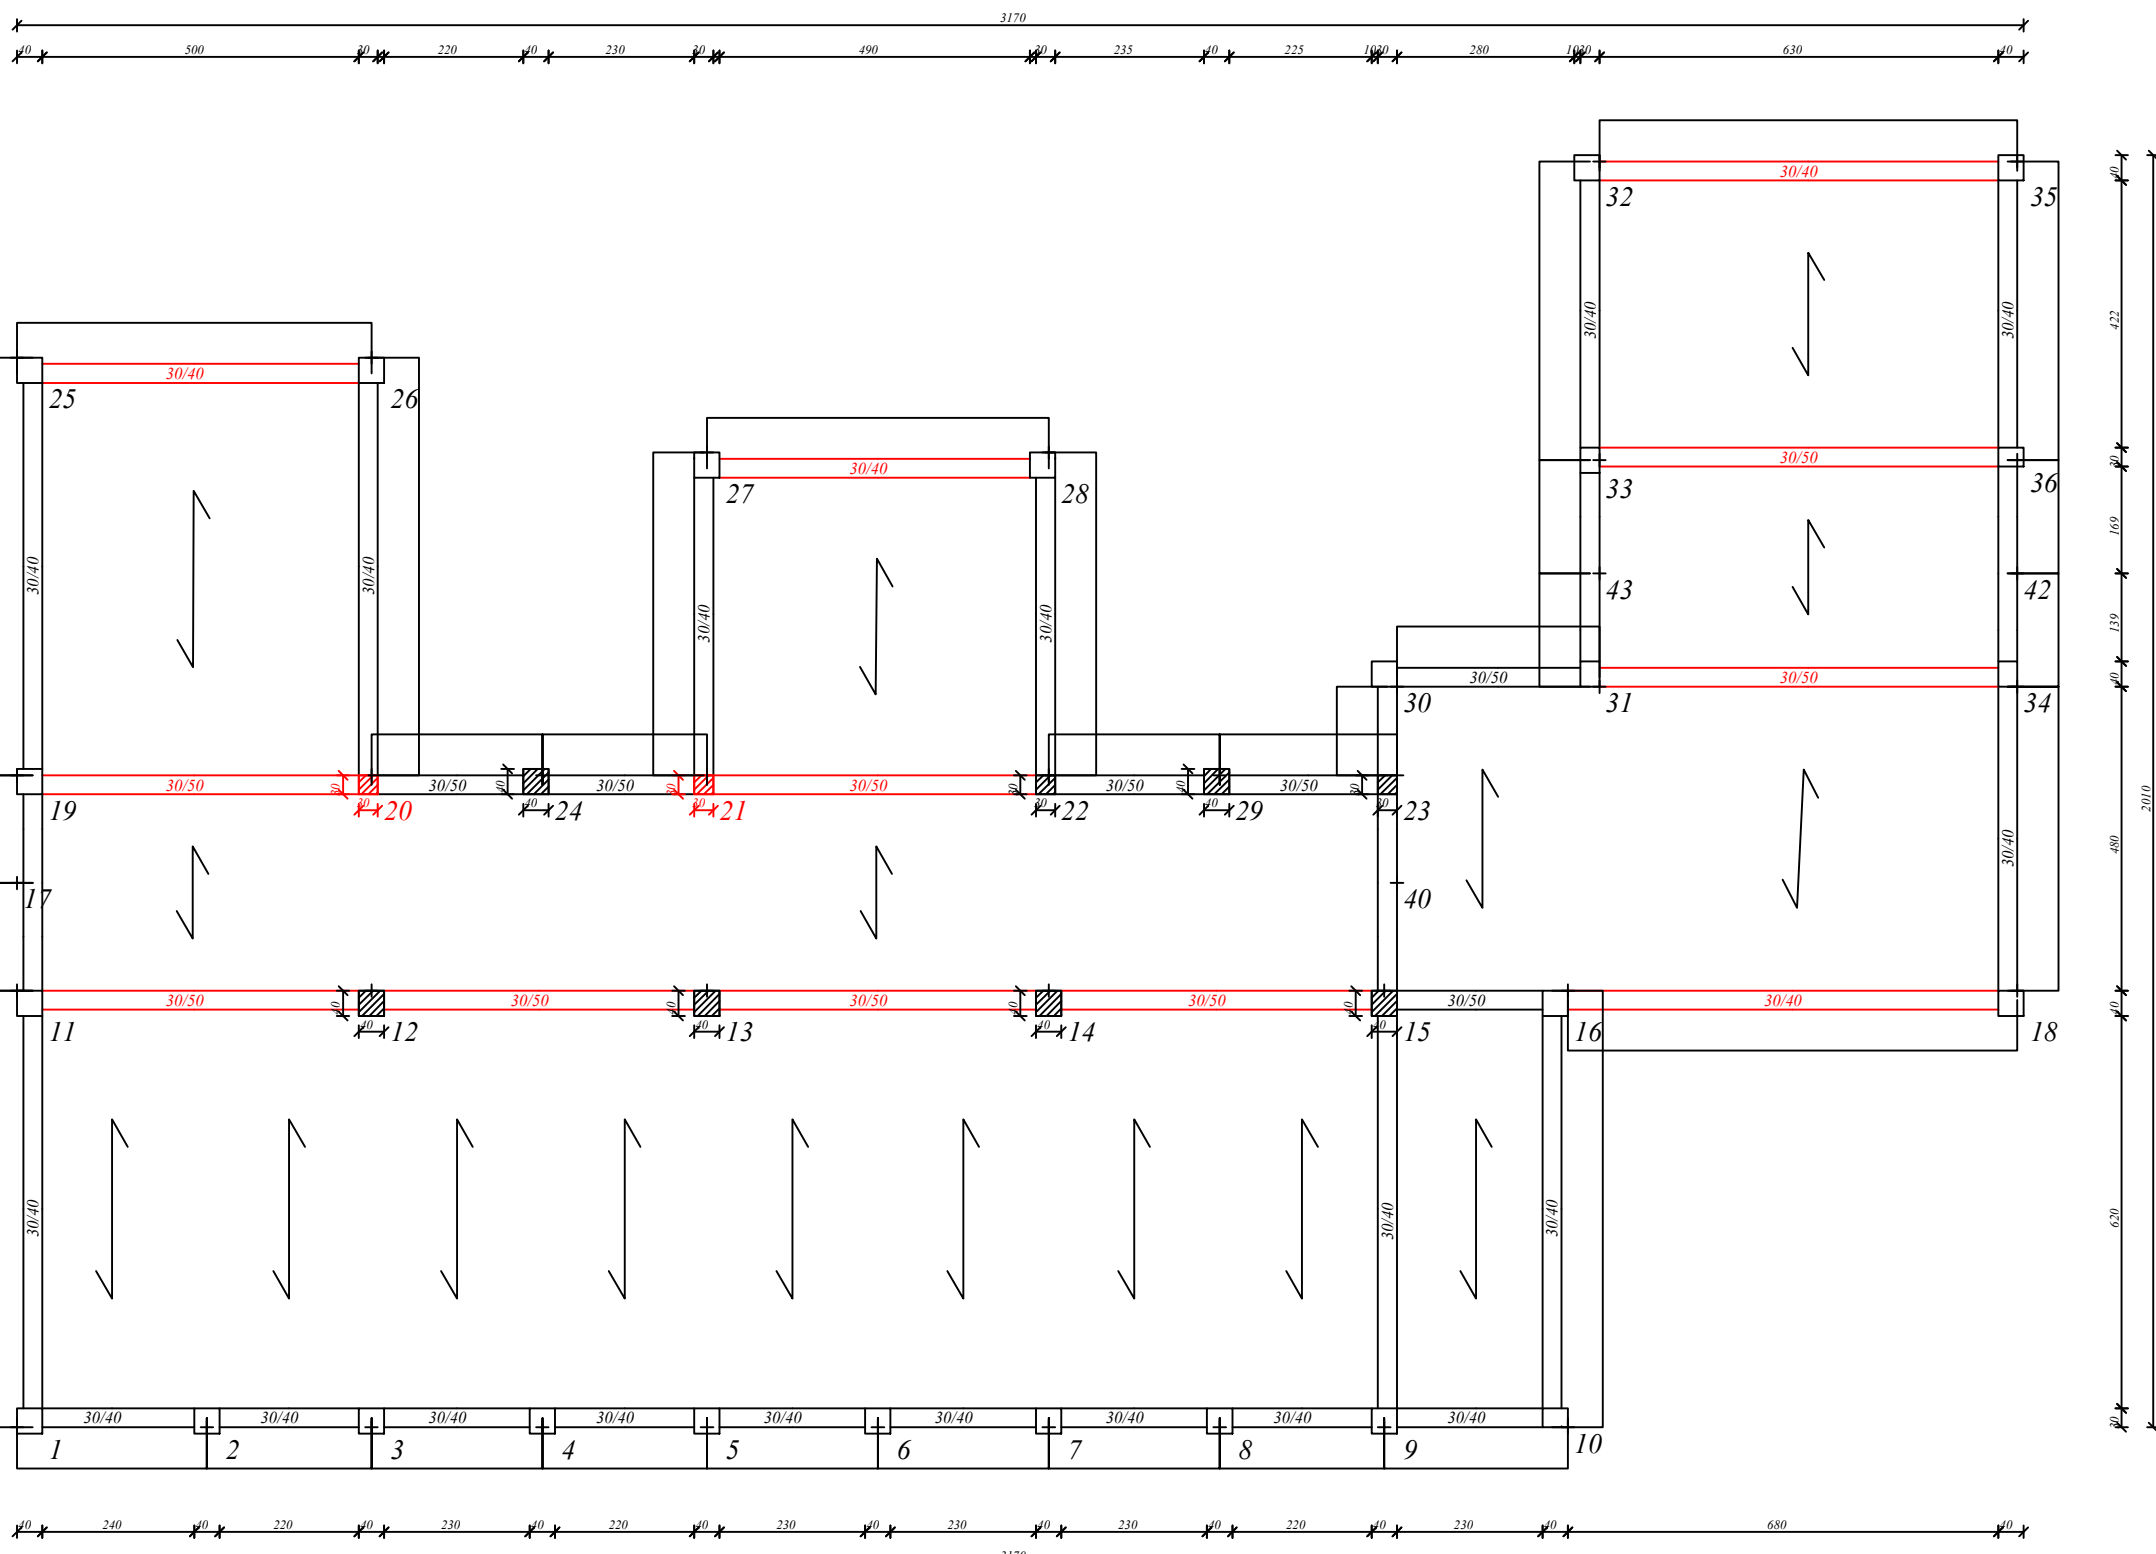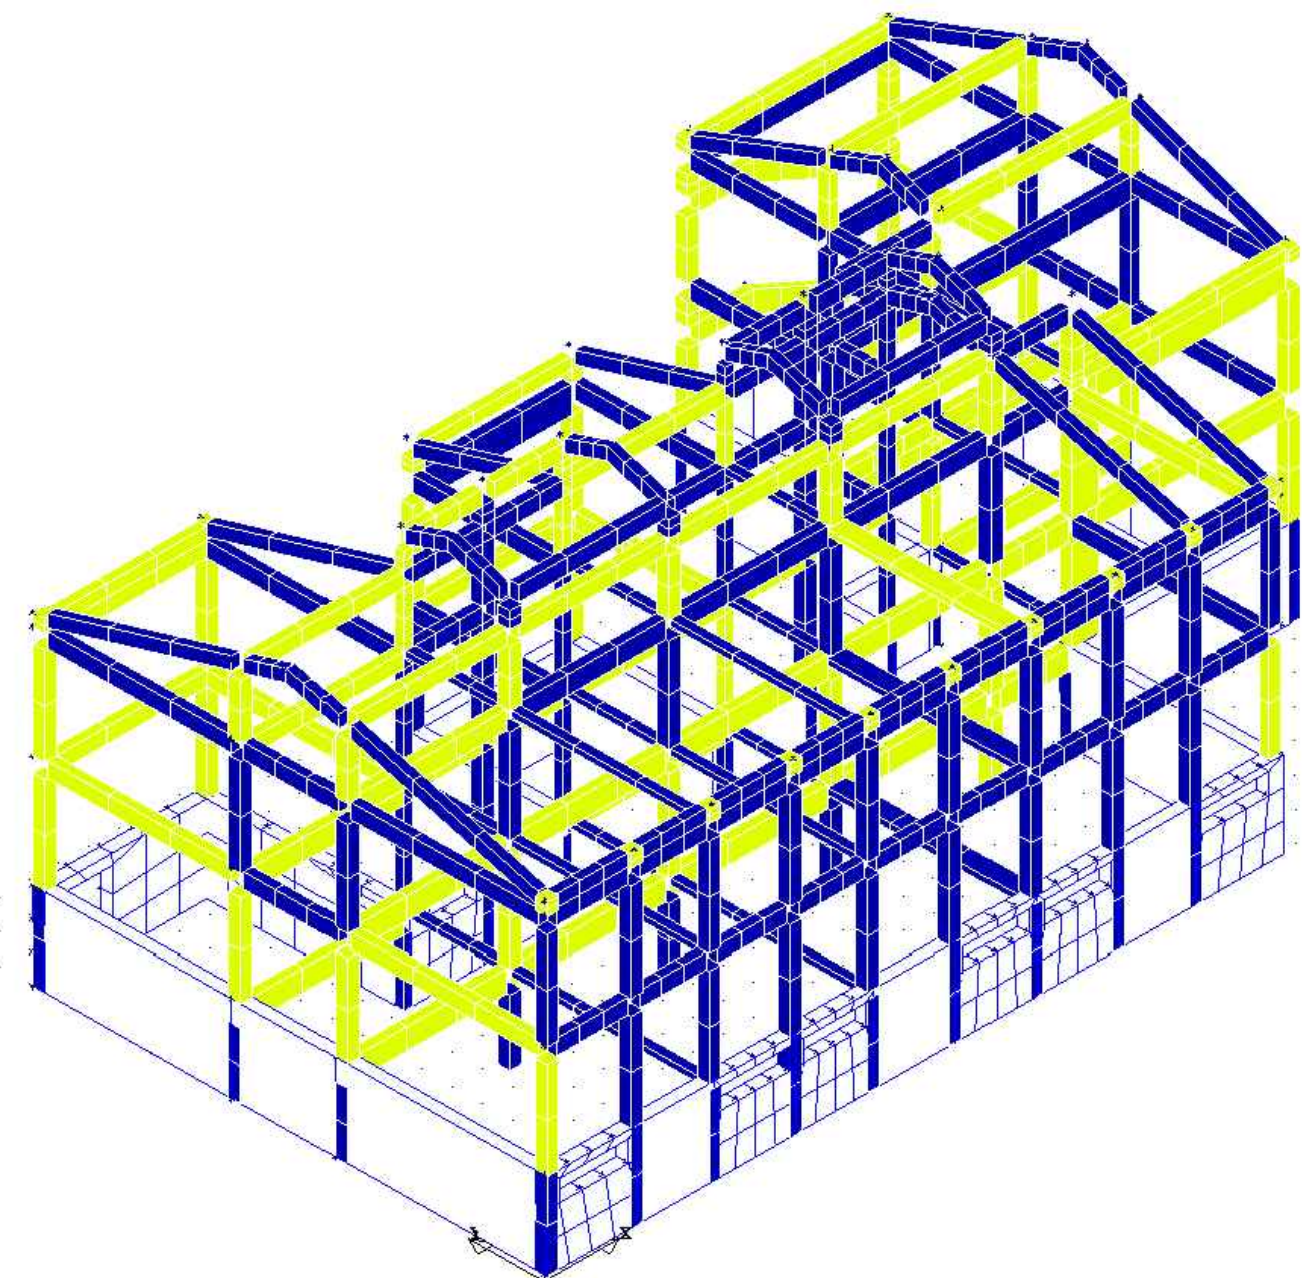


PIANTA IMPALCATO QUOTA m: 13.05

IMPALCATI CORPO A

INCAMICIATURA IN ACCIAIO da realizzare sulle travi e pilastri segnati in rosso negli impalcati

sezione tipo incamiciatura

ACCIAIO S275

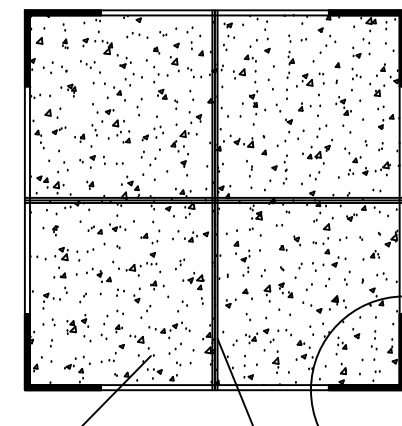

elemento esistente in c.a.

tirantini Ø8

calastrelli piatti 50x6mm a collegamento orizzontale di tutti gli angolari a perimetro posti ad interasse 300mm sia nel tratto iniziale che sul finale e centrale

angolari 45x45x6mm posti per tutta la lunghezza e sui 4 spigoli

Passo tratto iniziale

Lungh. tratto iniziale

Passo tratto centrale

Tiranti

Raggio smusso


Passo tratto finale

Lungh. tratto finale


INCAMICIATURA PILASTRI

SEGNATI IN VERDE NEGLI IMPALCATI

TESTA

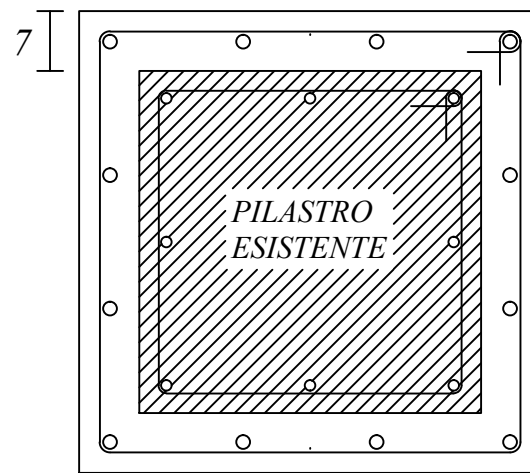

PIEDE

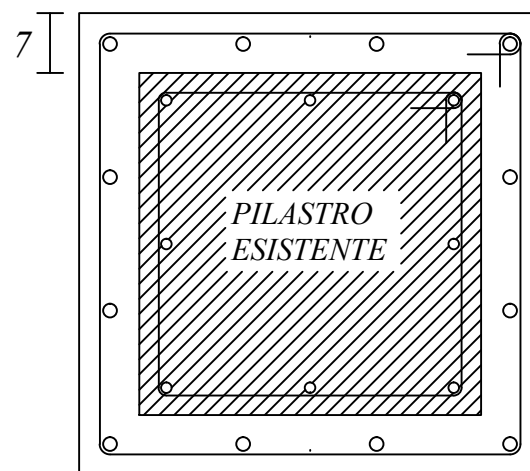

CLS C30/37

armatura incamiciatura Ø16 longitudinale

staffe incamiciatura Ø8 passo 10cm

acciaio B450C