

LAVORI DI RIQUALIFICAZIONE DELL'EDILIZIA RESIDENZIALE PUBBLICA, CON MIGLIORAMENTO SISMICO ED EFFICIENTAMENTO ENERGETICO DEGLI EDIFICI, CON CONTESTUALE RIQUALIFICAZIONE DEGLI SPAZI PUBBLICI ADIACENTI DI CONTRADA CREDENZA

PROGETTO ESECUTIVO

TAV. I

Il Progettista Ingegnere
(Basilio Calantoni)


VISTO
Responsabile del Progetto

BLOCCO A e BLOCCO B


SCALE varie

ELABORATO **INQUADRAMENTO CARTOGRAFICO**

CODICE PROGETTO	CODICE ELABORATO	REVISIONE	DATA	REDATTO	VERIFICATO	APPROVATO

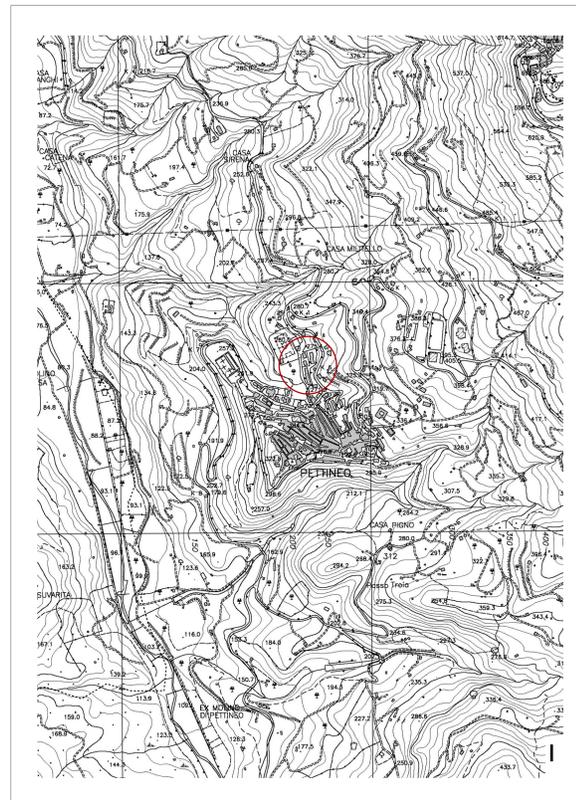

- 1 CARTA TECNICA REGIONALE SCALA 1:10000
- 2 CATASTALE scala 1:2000
- 3 STRALCIO PIANO REGOLATORE e relativa legenda
- 4 PLANIMETRIA SCALA 1:1000
- 5 AEROFOTOGRAFIA (da googlemaps 2020)

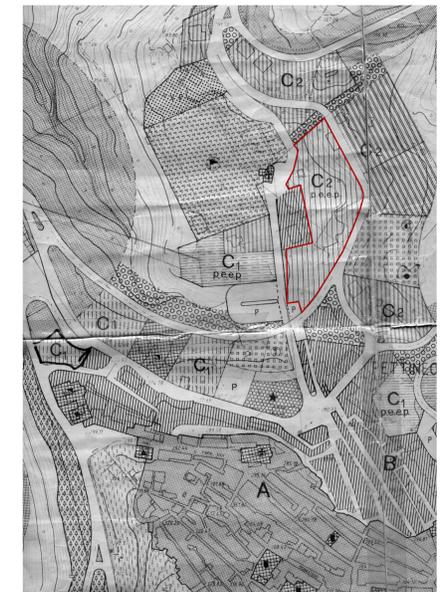

LEGENDA

ZONE TERRITORIALI OMOGENEE

- A** CENTRO STORICO
- B** COMPLETAMENTO CENTRO URBANO
- C1** ESPANSIONE URBANA
- C1.p.e.p.**
- C2**
- C2.p.e.p.**
- C3** VILLEGGIATURA
- D** ARTIGIANALE
- E1** RIMBOSCHIMENTO
- E3** VERDE AGRICOLO
- F** PARCO URBANO
- ZONE A SPECIALE DESTINAZIONE**
 - caserma carabinieri
 - casa per anziani e centro di recupero portatori di handicap
- ATTREZZATURE D'INTERESSE COMUNE**
- VERDE ATTREZZATO**