


LAVORI DI RIQUALIFICAZIONE DELL'EDILIZIA RESIDENZIALE PUBBLICA, CON MIGLIORAMENTO SISMICO ED EFFICIENTAMENTO ENERGETICO DEGLI EDIFICI, CON CONTESTUALE RIQUALIFICAZIONE DEGLI SPAZI PUBBLICI ADIACENTI DI CONTRADA CREDENZA

PROGETTO ESECUTIVO	TAV. 7
---------------------------	---------------

TAV. 7

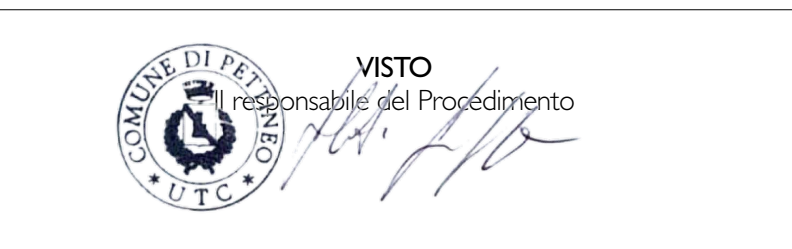

BLOCCO A		SCALA 1:100
-----------------	--	--------------------

SCALA 1:100

ELABORATO


PROSPETTI NORD/EST E NORD/OVEST
STATO DI FATTO,
MAPPA DEGLI INTERVENTI
E STATO FUTURO

CODICE PROGETTO	CODICE ELABORATO	REVISIONE				
			DATA	REDATTO	VERIFICATO	APPROVATO



PROSPETTO NORD/EST





PROSPETTO NORD/OVEST

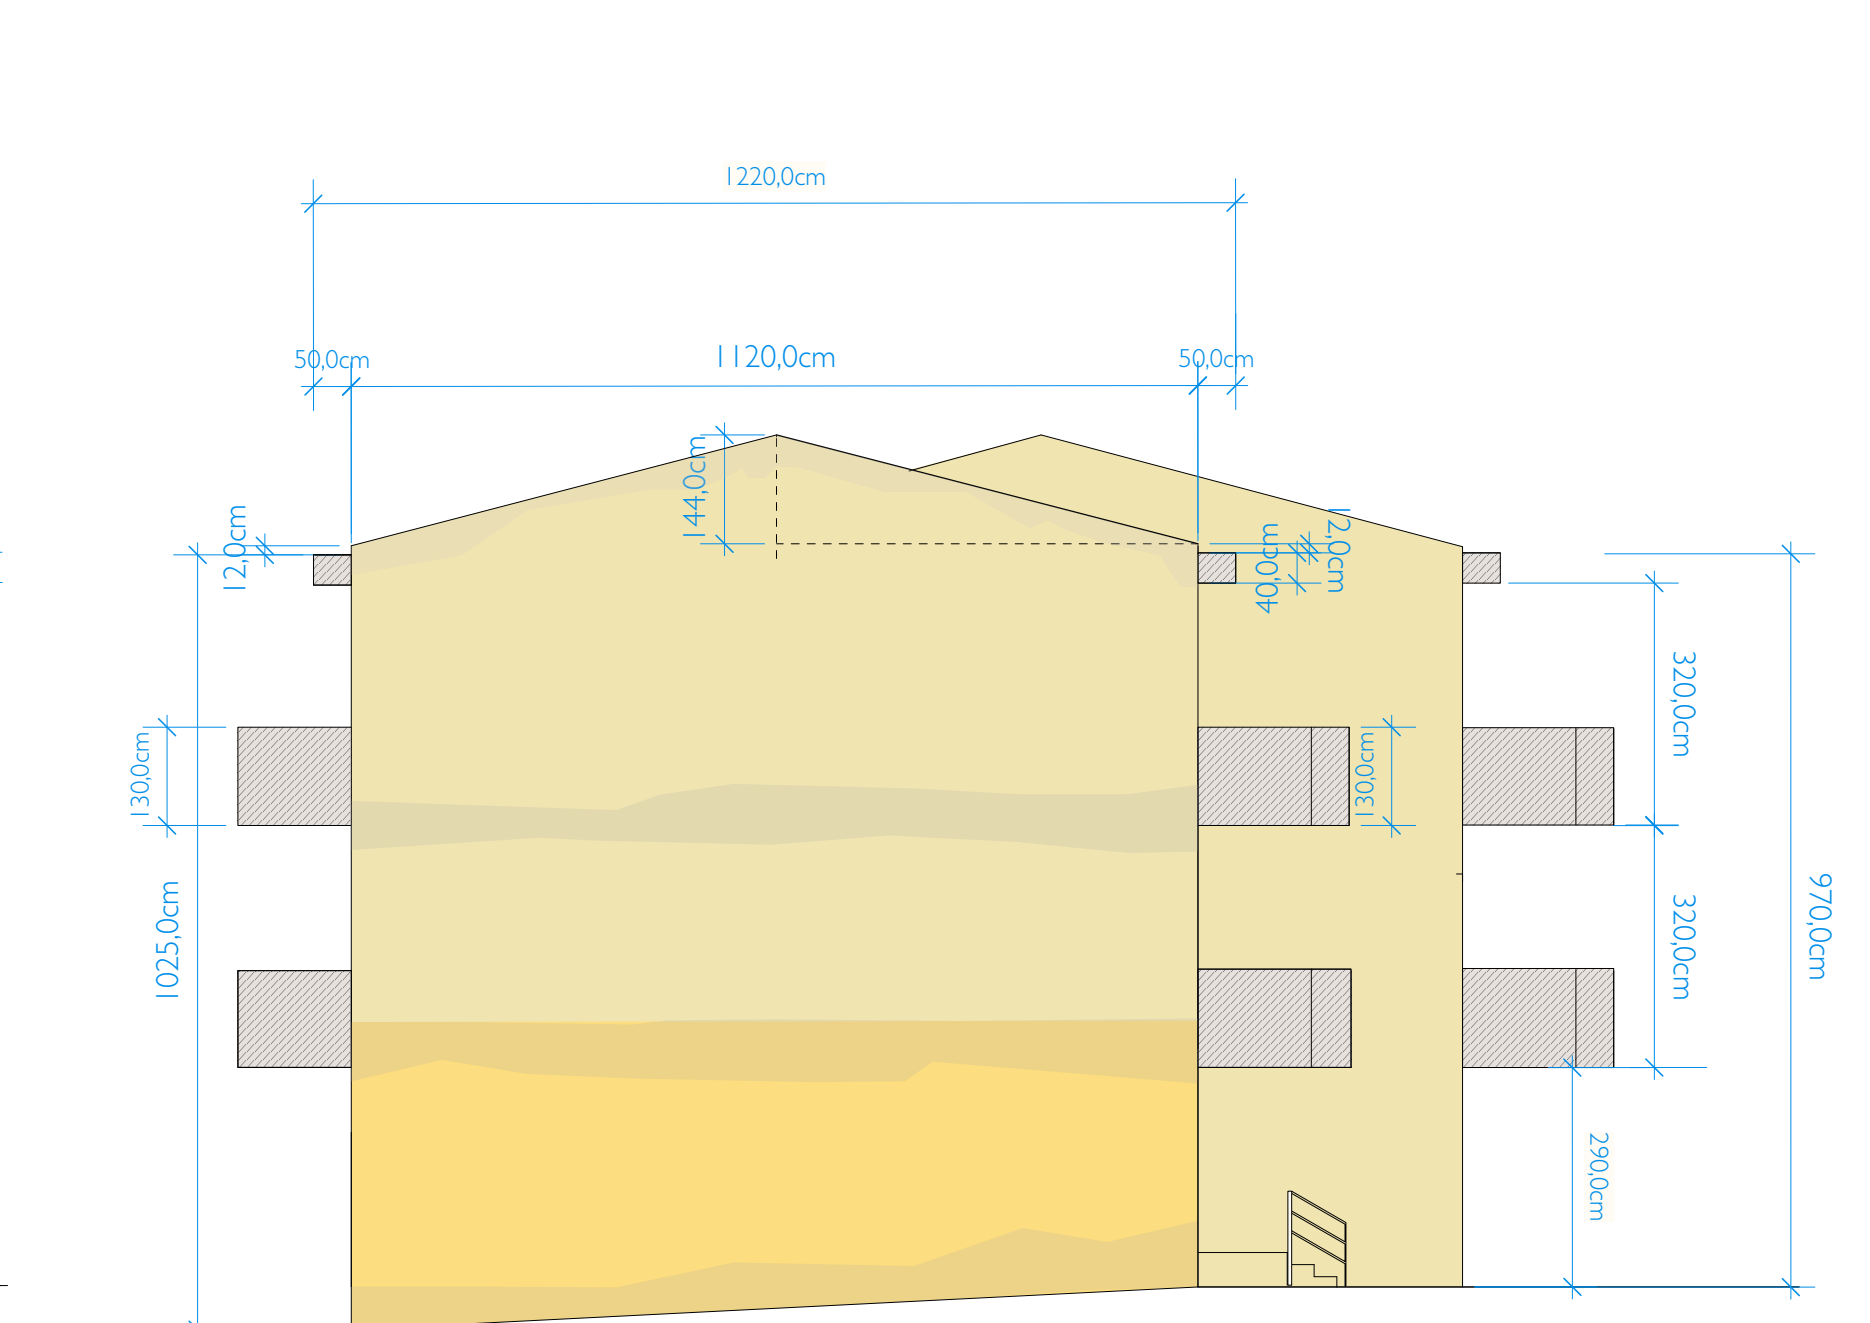

STATO DI FATTO

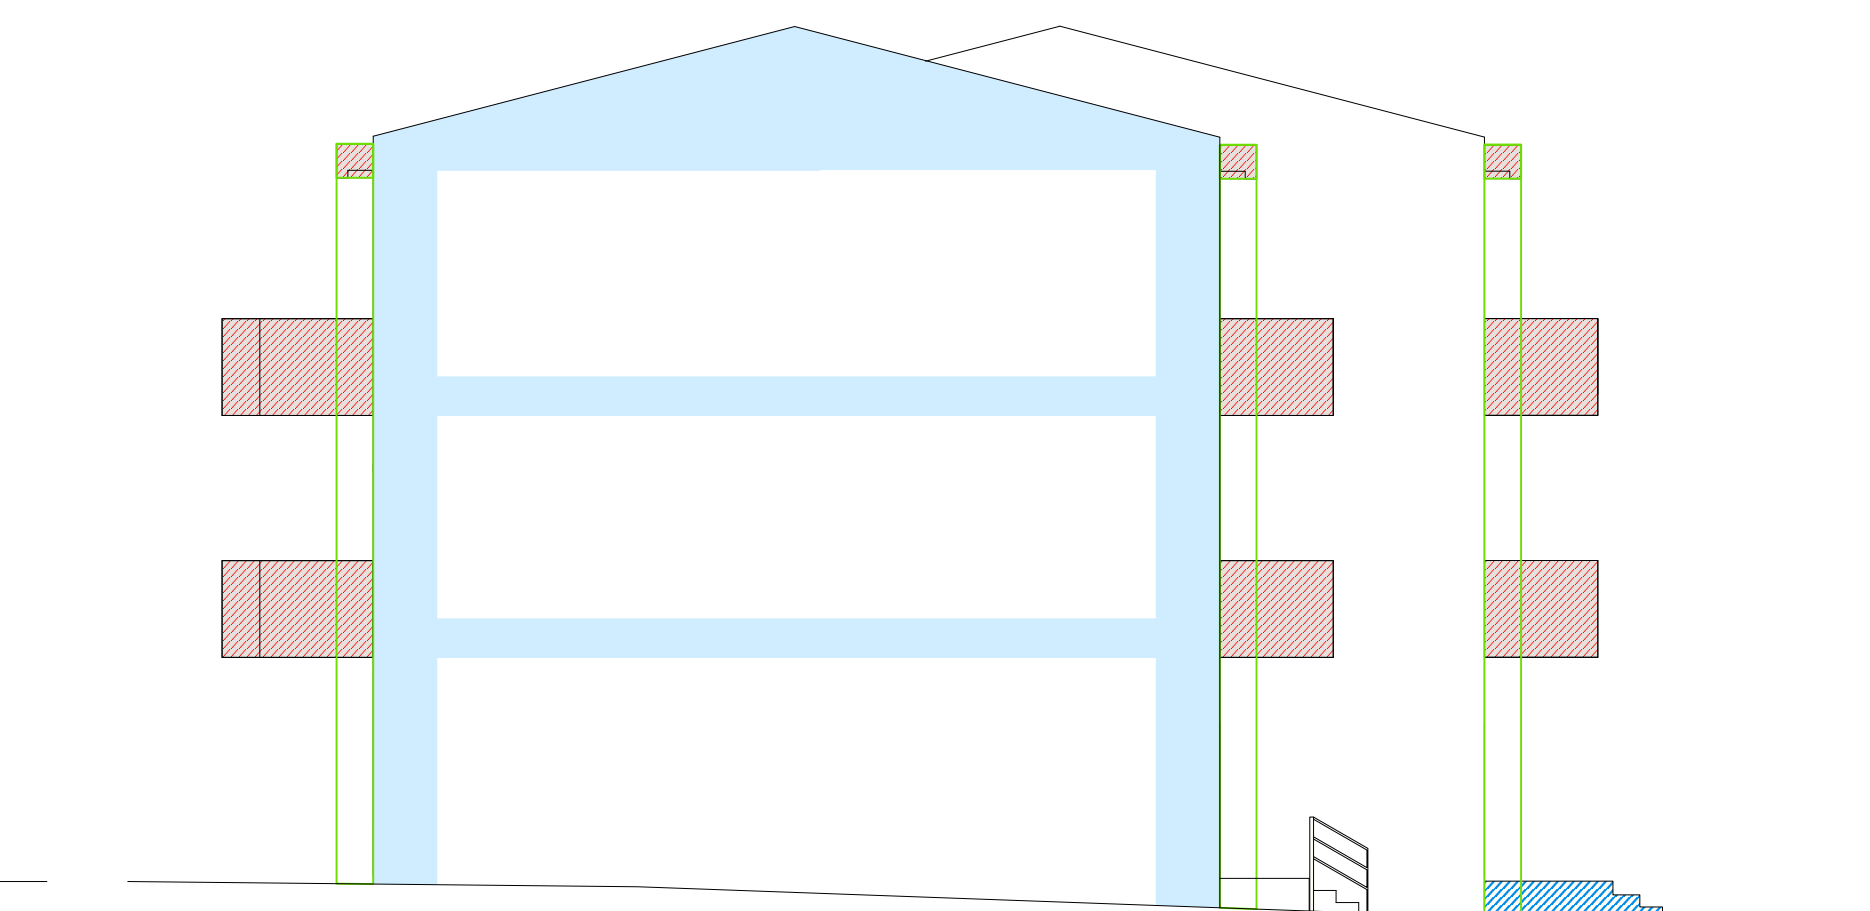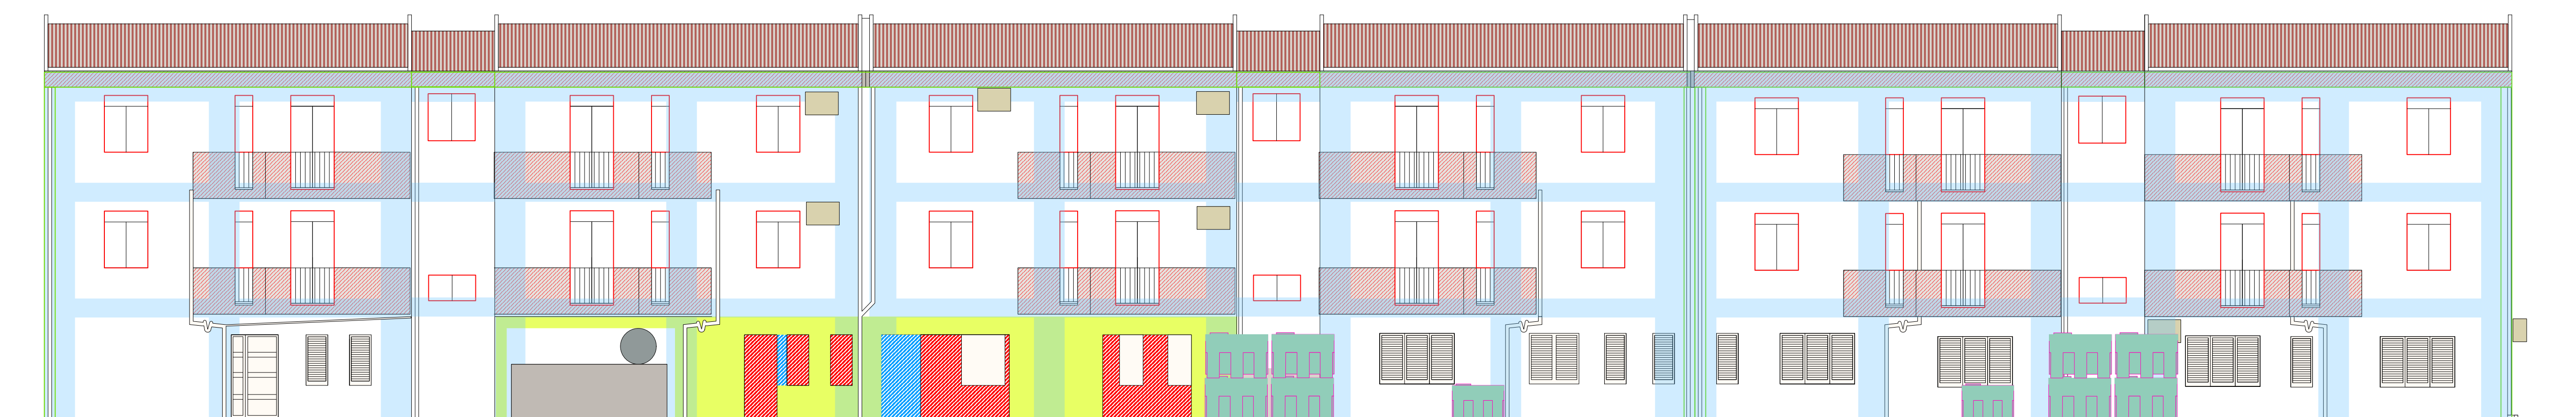

INTERVENTI

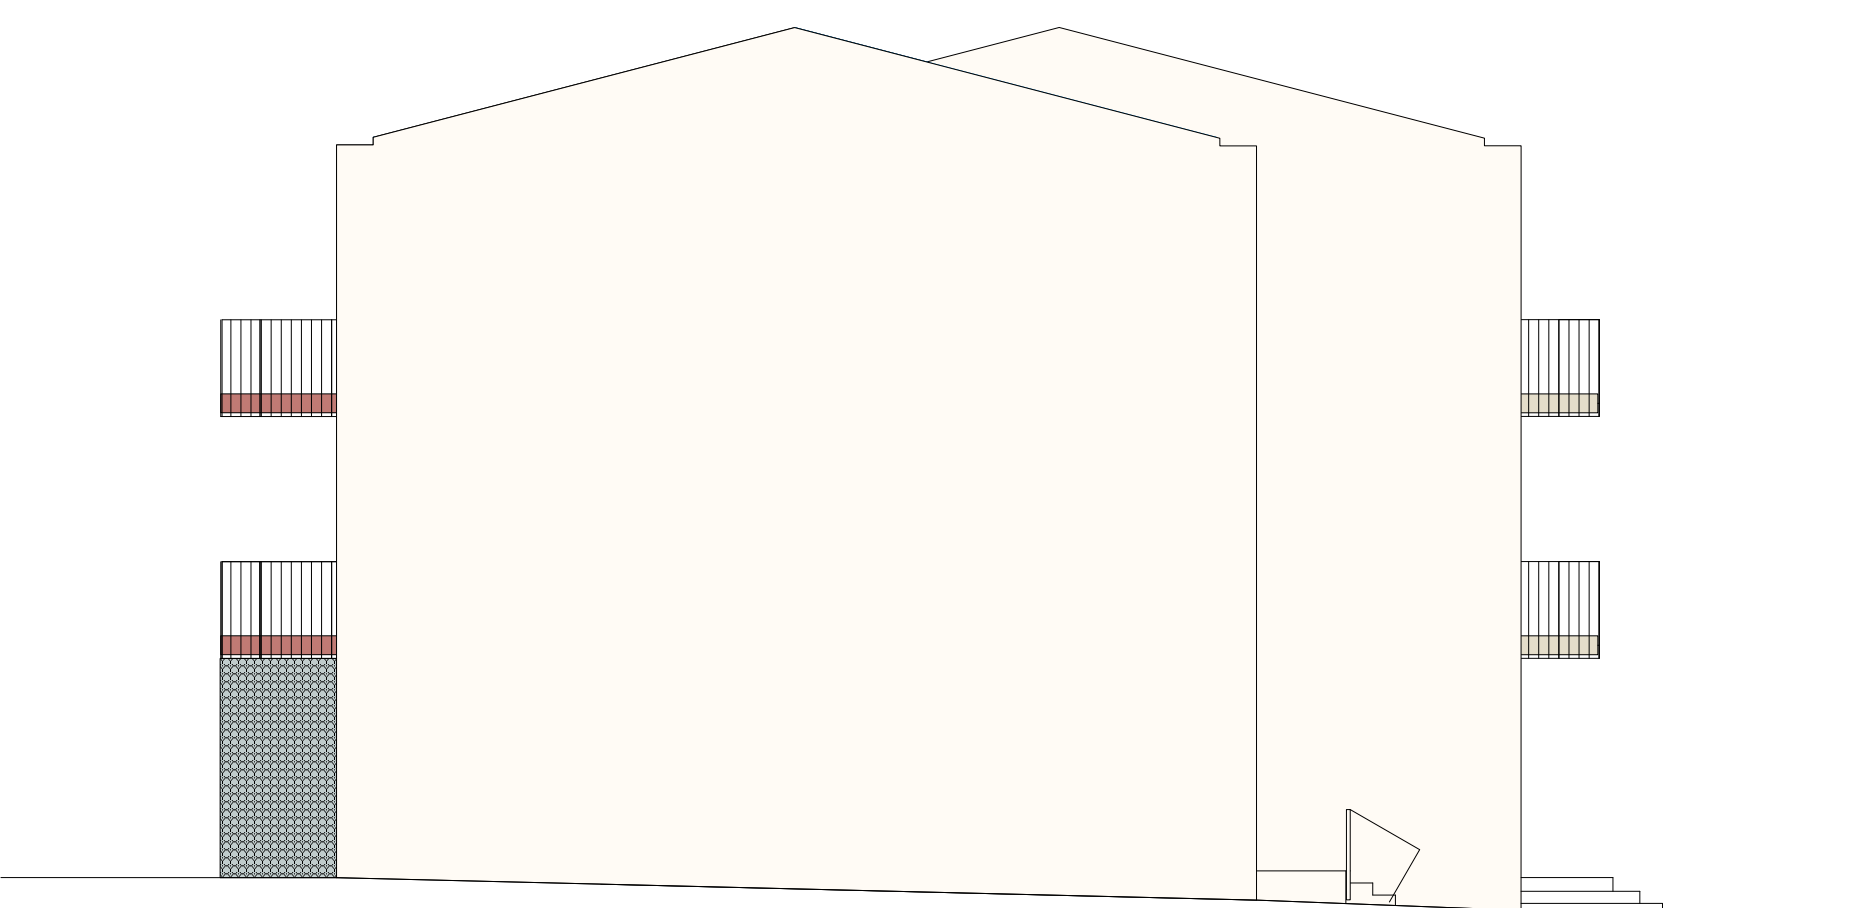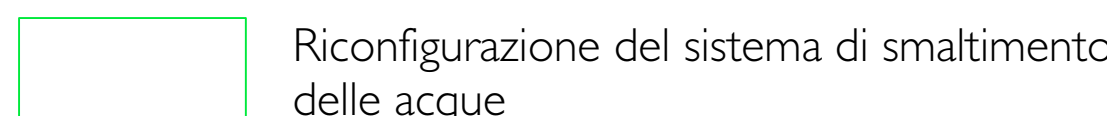

STATO FUTURO

