
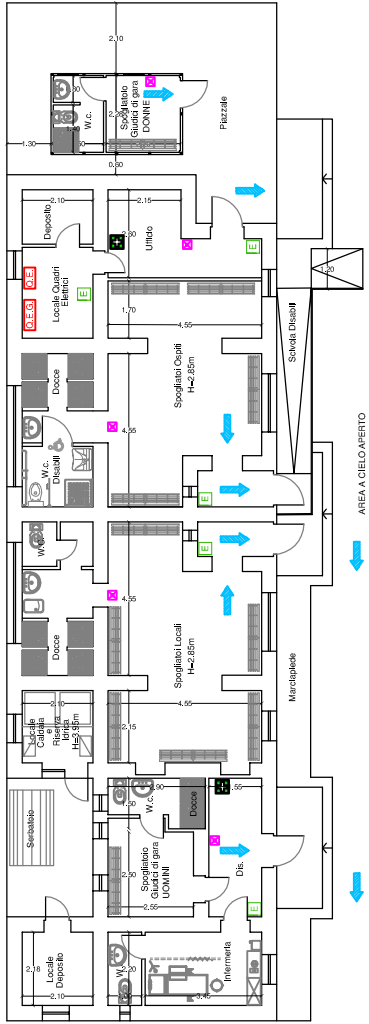


TAVOLA 10	SCALA 1:500	DATA 27/10/2021	Revisione
IL R.U.P. Arch. Filippo Anasaldo	I PROGETTISTI Arch. Nicola Mazza Geom. Leopoldo Borghese	IL COLLABORATORE Capizzi Melinda	


**PIANTA SPOGLIATOI ATLETI E SERVIZI**

PROSPETTO LATERALE 1

PROSPETTO LATERALE 2

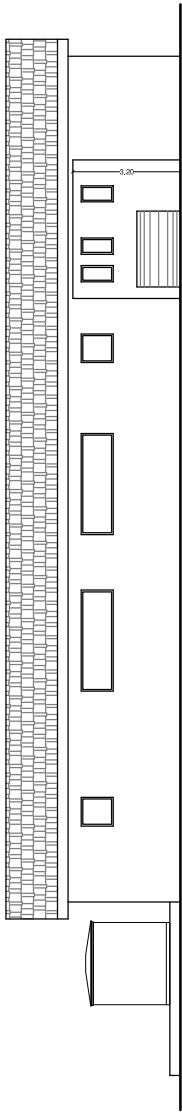

PROSPETTO RETROSTANTE

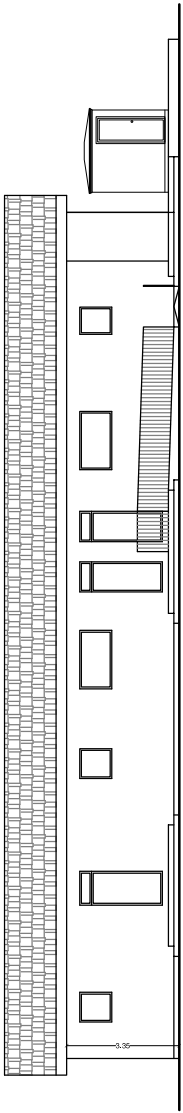

PROSPETTO PRINCIPALE