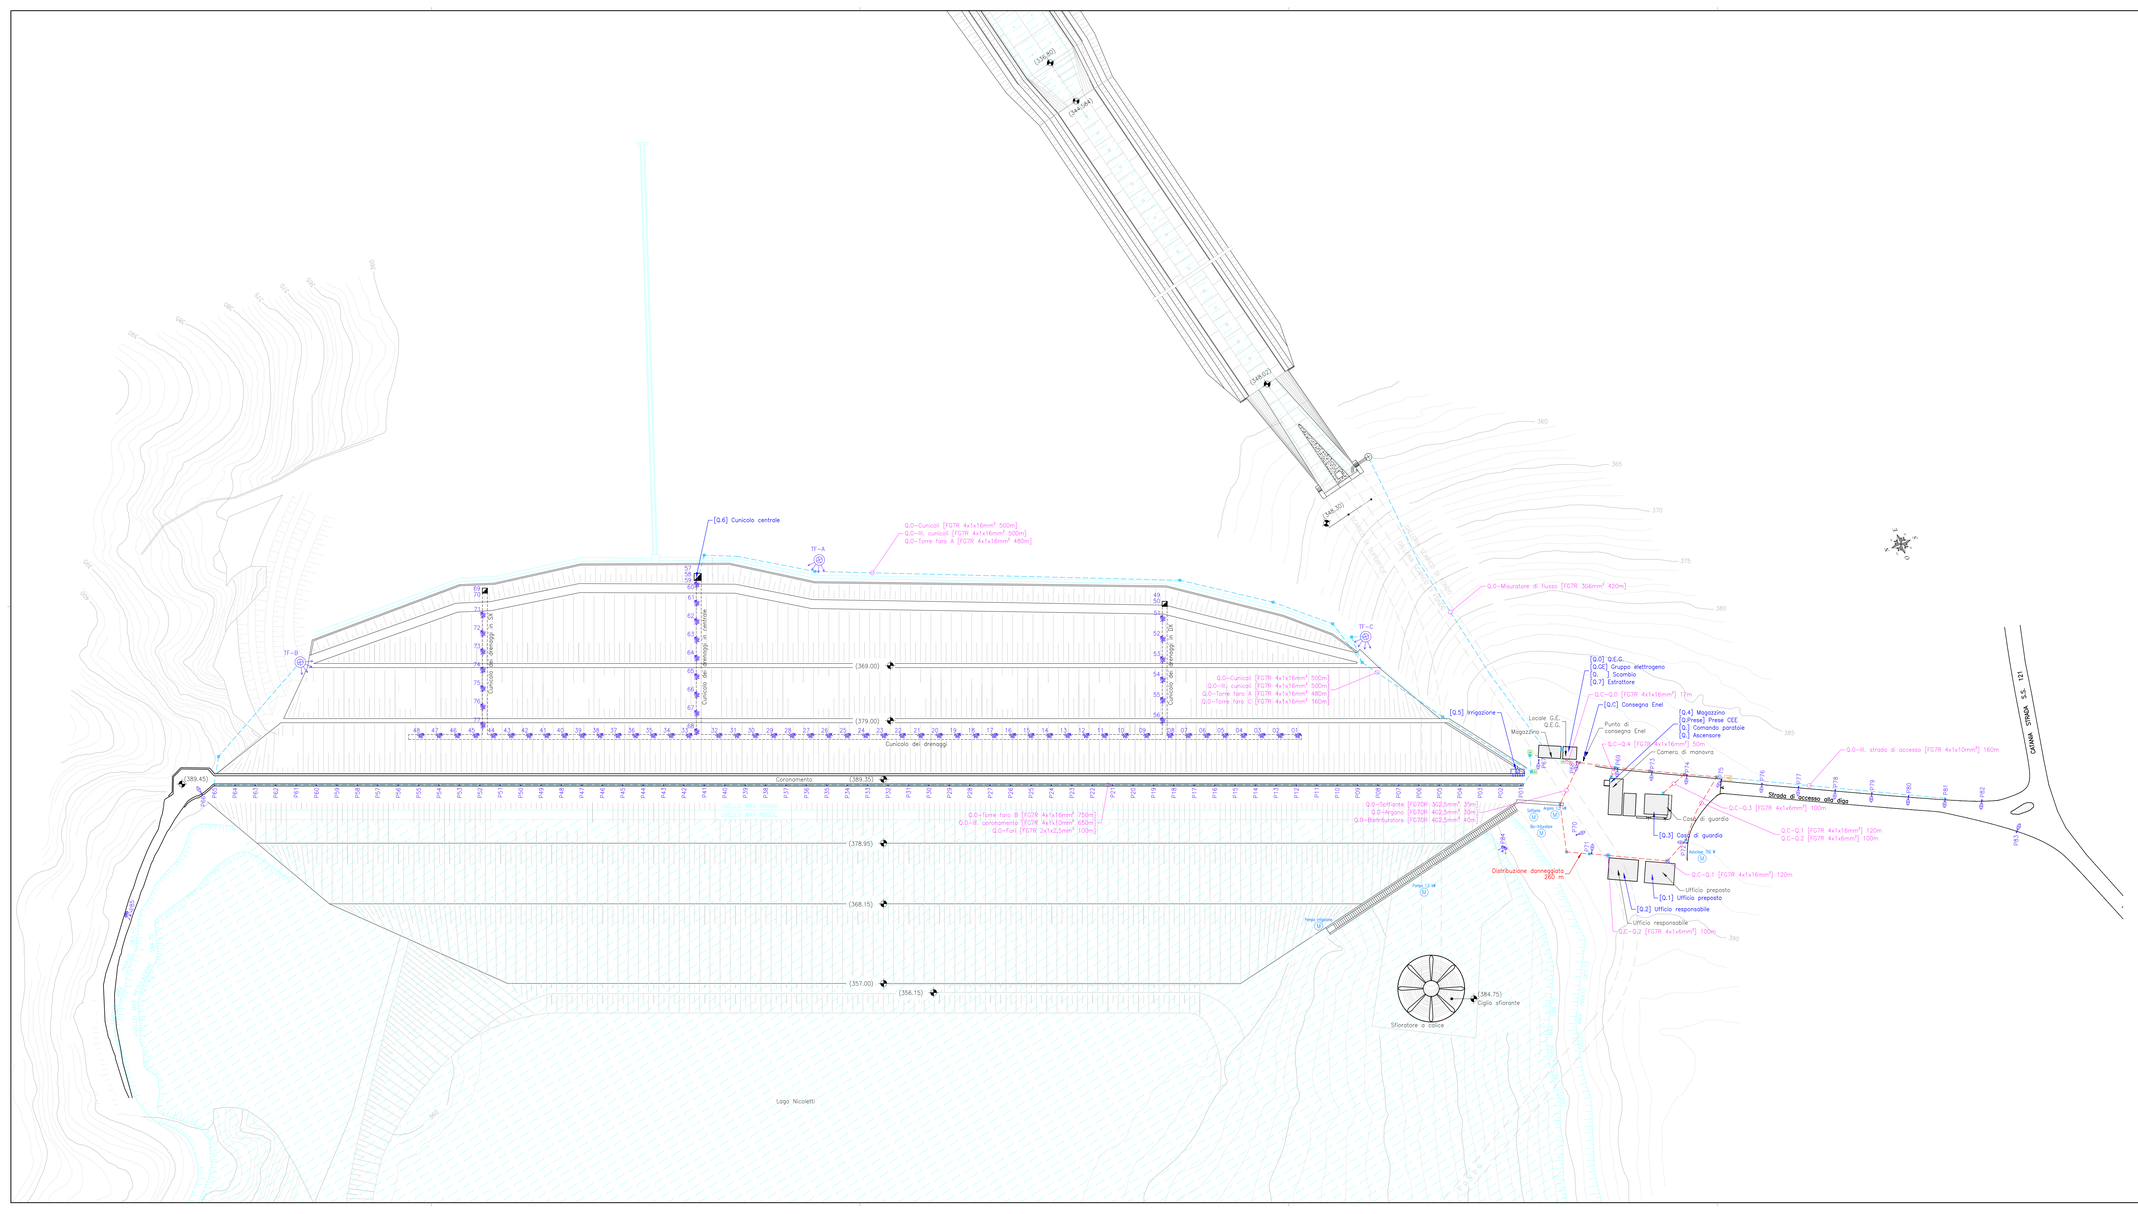

Legenda dei simboli	
	Punto luce a soffitto
	Punto luce a parete
PL	Plafoniera IP65 con lampada FL
PL	Plafoniera IP65 con doppia lampada FL
TF	Torre faro n.X
	Proiettore
	Corpo illuminante su palo con lampada SAP
	Corpo illuminante autonomo per illuminazione di sicurezza – SE: Solo Emergenza
	Pulsante di emergenza per sgancio elettrico
	Interruttore unipolare
	Presa bipasso 2x10/16 A + T
	Presa CEE 2P+T/3P+T/3P+N+T 16/32/63A 230/400V IP65 con interblocco e fusibili
	Scaldabagno
M	Elettropompa / motore
	Estrattore d'aria a parete
	Torrino di estrazione aria a soffitto
	Postazione citofononica
	Punto di consegna linea telefonica
	Punto presa telefonico
	Tubazione interrata per distribuzione impianti elettrici
	Tubazione a vista per distribuzione impianti elettrici
	Pozzetto con coperchio ad alta resistenza e fondo drenante per distribuzione impianti elettrici
	Tubazione ascendente / discendente
	Nodo equipotenziale all'interno del quadro elettrico
	Dispersore a picchetto in acciaio zincato L=1,5m entro pozzetto ispezionabile 40x40 cm
	Collegamento equipotenziale supplementare
	Treccia di rame nuda 50 mm² interrata
	Quadro elettrico di distribuzione

R.T.I. di progettazione
Ing. Giovanni Cascio (capogruppo), Dott. Piero Merk, Ing. Cesare Caramazza, Cascio Sistemi Industriali S.r.l., Ing. Anna Maria Colletti (giovane professionista)

Regione Siciliana

Assessorato dell'Energia e dei Servizi di Pubblica Utilità
Dipartimento dell'Acqua e dei Rifiuti

Viale Campania n.36/a – 90144 Palermo

Progetto esecutivo
Adeguamento degli impianti elettrici a servizio delle infrastrutture gestite dal DRAR.
Lotto 2: Dighe Olivo, Scianguana, Nicoletti, Ponte Barca e Santa Rosalia
CUP: G98H18000100001 – CIG: 78632184C4

Stato di fatto
Diga Nicoletti

ELABORATO:	OGGETTO:
S.4	Planimetria generale con impianti elettrici e distribuzione principale

NOME FILE	SCALA:	DATA:
ADD02.04.dwg	1:1.000	19/06/2020

REVISIONI

N.Rev.	Data Rev.	Sigla	Oggetto della revisione:
01	02/11/2020	–	Progetto definitivo
02	03/02/2021	–	Progetto esecutivo
03	17/01/2022	–	Aggiornamento prezzi con Prezzario Unico Regionale LL.PP. Sicilia anno 2022
04	08/08/2022	–	Modifiche da Rapporto Intermedio di Verifica del 18/03/2022

CAPOGRUPPO R.T.I.: ing. Giovanni Cascio

E.G.E.: Ing. Cesare Caramazza

GEOLOGO: Dott. Piero Merk

CASCIO SISTEMI INDUSTRIALI S.R.L.

GIOVANE PROFESSIONISTA: Ing. Anna Maria Colletti

R.U.P.:	CAPOGRUPPO R.T.I.:
Ing. Salvatore Stagno	Ing. Giovanni Cascio

Documento firmato da:
SALVATORE STAGNO
21.10.2022 13:19:29
UTC