


LEGENDA EDIFICI	
EDIFICIO	DESTINAZIONE
1) (SA 26)	CLINICA CHIRURGICA
2)	DP. ECOGRAFIE SPECIALISTICHE
3) (SA 26)	CLINICA NEUROPSICHIATRICA
3) (SA 26)	CLINICA OSTETRICIA GINECOLOGICA
4)	MEDICINA INTERNA
5)	LABORATORIO CENTRALIZZATO ANALISI
6)	PALAZZINA AMMINISTRAZIONE
7)	PRONTO SOCCORSO
8)	ATTIVITA' SPECIALISTICHE
9) (SA 15)	CLINICA PEDIATRICA
10)	COMPARTO VI (DP. ANATOMO-BIOLOGICO)
11) (SA 21)	SEPRIVO GENERALI (CUCINA - FARMACIA - C.T.)
12)	EDIFICIO DEI SERVIZI (BARI - BANCA - POSTA -)
13)	CORPO ALLE E BIBLIOTECA
14)	AULETTE PREFABRICATE
15)	CASA DI ACCOGLIENZA RESCUI
16)	EDIFICIO FORESTERA
17)	PARCHESGGO MULTIPIANO - A
18)	PARCHESGGO MULTIPIANO - B

KEYPLAN - Scala 1:5000

M-02

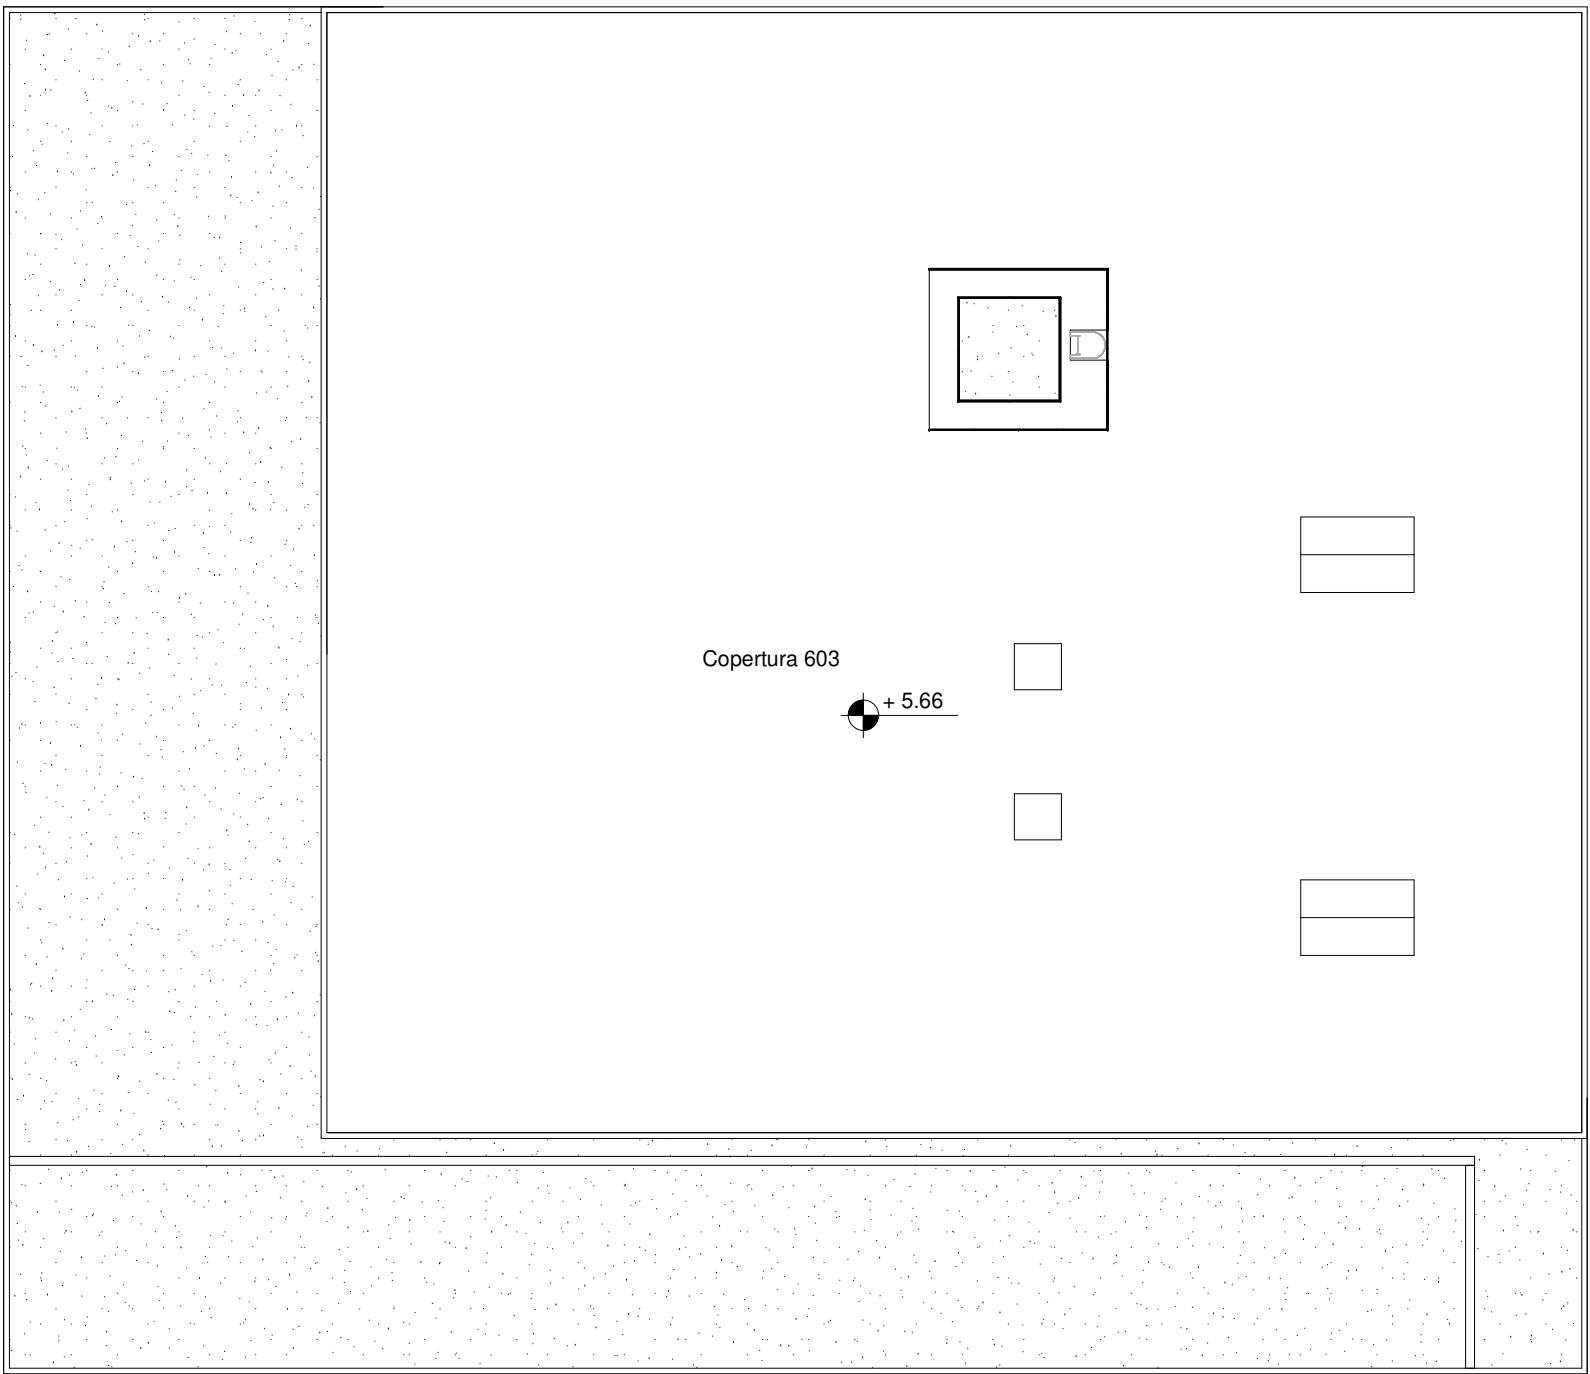

Non costituiscono interferenza in quanto è previsto lo smontaggio e rimontaggio

AZIENDA OSPEDALIERA UNIVERSITARIA POLICLINICO "G. RODOLICO - SAN MARCO"

P.O. "Gaspare Rodolico"

Via Santa Sofia 78 - Catania

EFFICIENTAMENTO ENERGETICO EDIFICIO 3

CIG 79923919B1
CUP I66618000210006

COMMITTENTE

Responsabile Unico del Procedimento:
per. ind. Giuseppe Abramo

PROGETTISTI:

progetto architettonico e integrazione delle prestazioni specialistiche:
arch. Andrea Taddia

coordinamento per la sicurezza in fase di progettazione:
ing. Roberto Taddia

progetto impianti:
ing. Sandro Felgioni

esperto in gestione dell'energia:
ing. Pier Francesco Scandura

ing. Pier Francesco Scandura
ESPERTO IN GESTIONE DELL'ENERGIA - CIVILE

1	23/04/2021	Revisione per validazione	AR	AT
0	02/11/2020	Emissione	ADM	AT
Rev.	Data	Descrizione	Redatto	Controllato
gruppo mandataria:			mandanti:	
Mythos Consorzio Stabile			Musa Progetti	
dott. ing. Pier Francesco Scandura			Disegno N. G-103	
Oggetto			Scala:	
PROGETTO ESECUTIVO			Come indicato	
Elaborati Generali			Data	
Descrizione			Commissa	
E11 - Individuazione Interferenze			2020616	
			Nome file	
			E-0616-G-103-1-IndirEd11	

A termini di legge il progettista si riserva la proprietà di questo disegno con la proibizione di riprodurlo o trasferirlo a terzi senza autorizzazione.