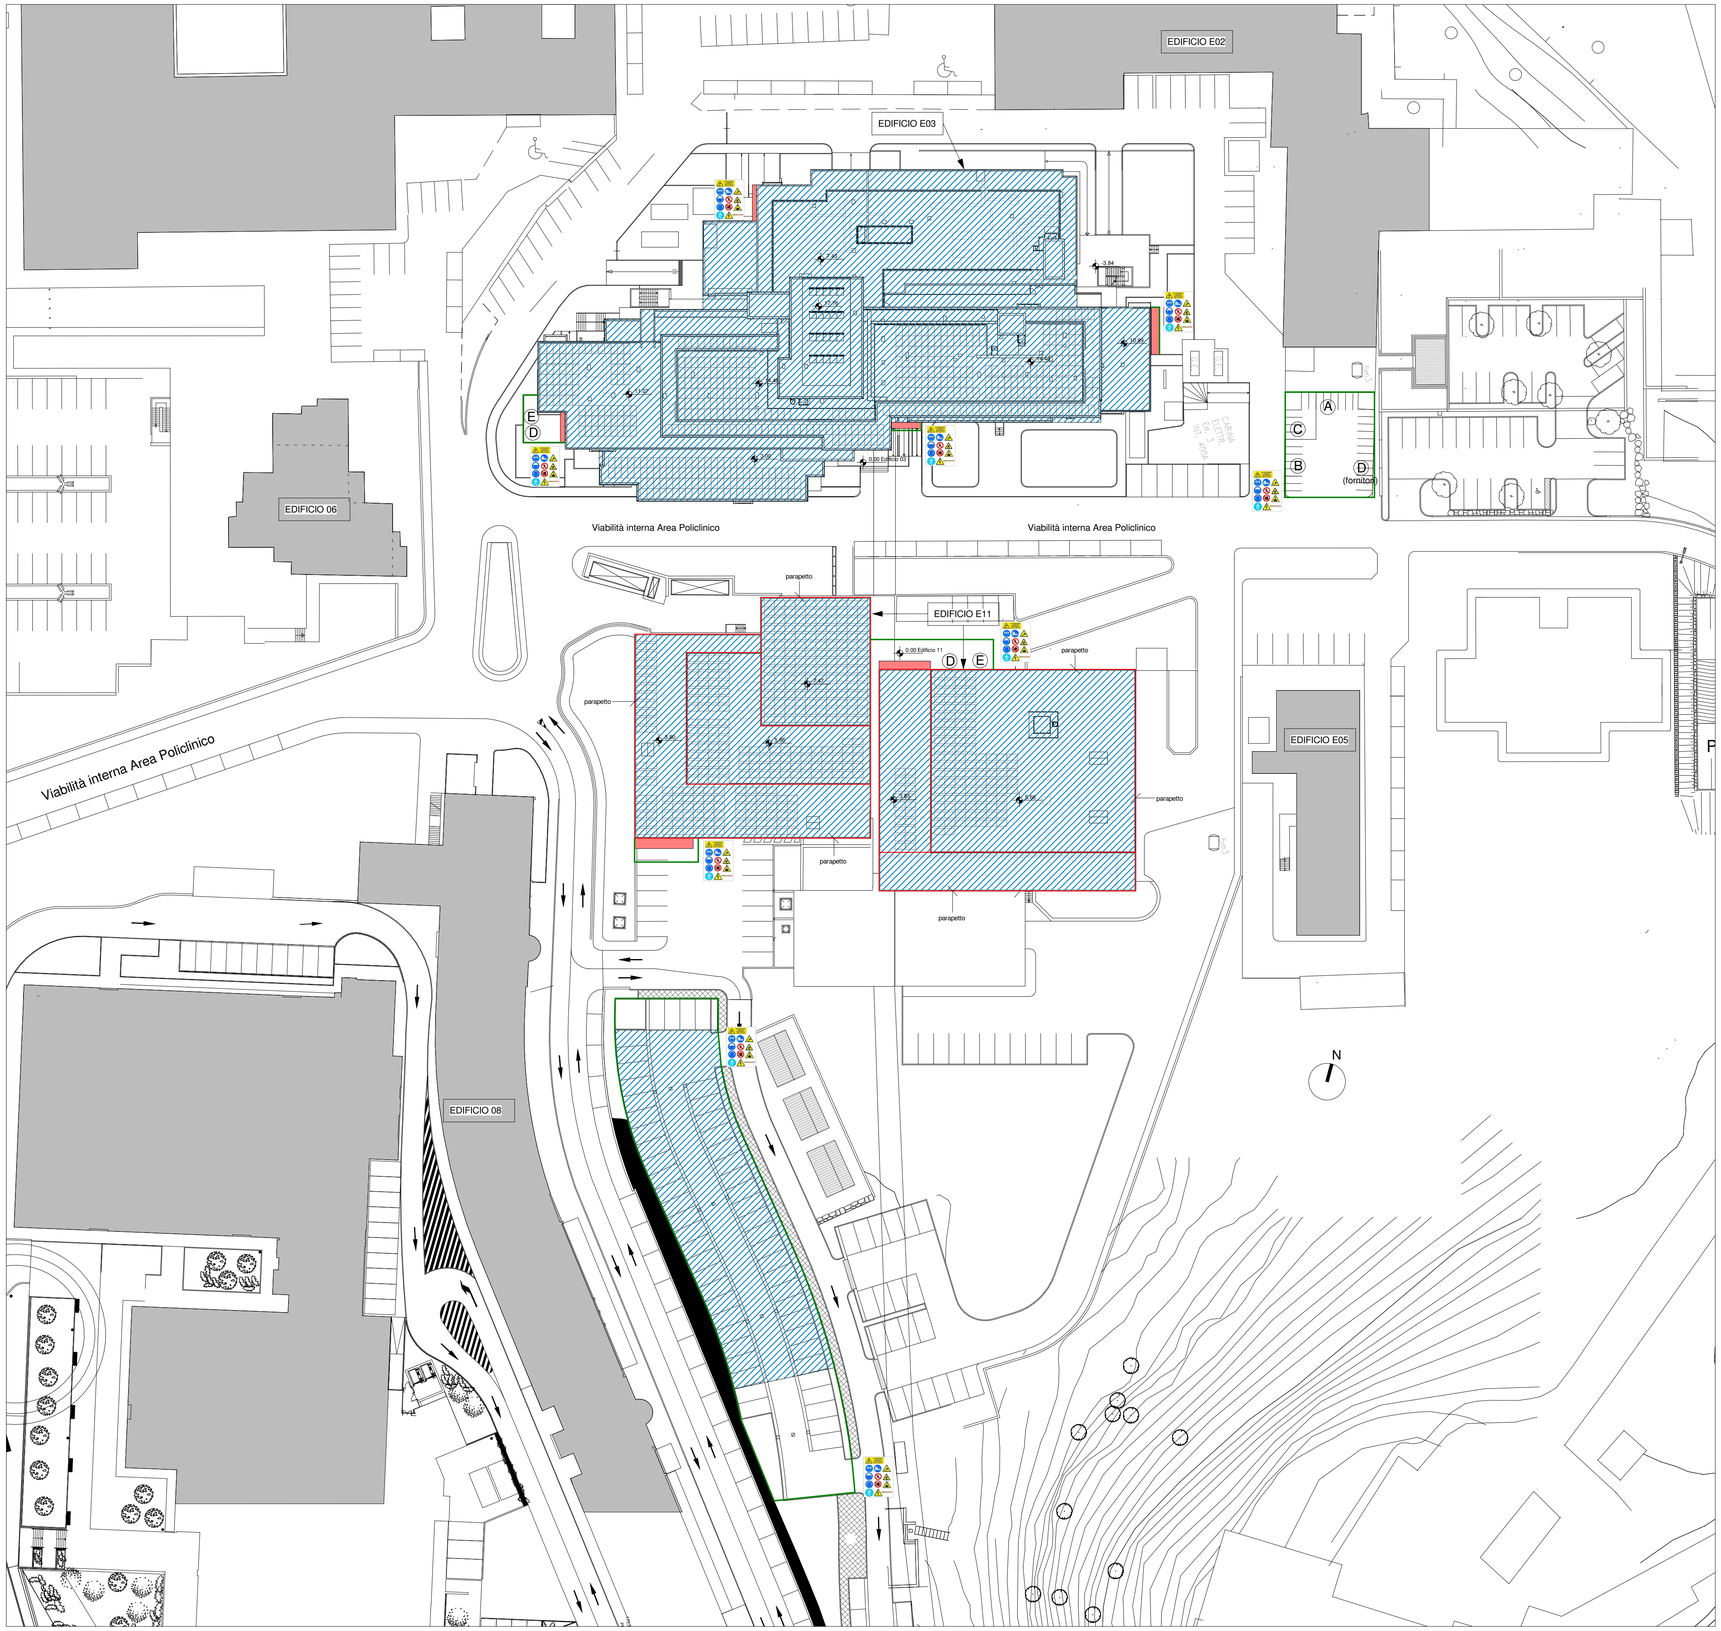

LEGENDA:

- (A) Spogliatoio (dim. approssimativa 4x2,2x2,4)
- (B) Ufficio (dim. approssimativa 6x2,4x2,4)
- (C) WC (dim. approssimativa 1,2x2,2x2,2)
- (D) WC chimico
- (E) Zona di carico/scarico e macerie

- Castello di carico
- Area di cantiere
- Parapetto provvisorio delimitazione caduta dall'alto
- Recinzione metallica
- Segnaletica di sicurezza installata in cantiere

NOTE:
- per il sollevamento e abbassamento al piano dei materiali dovrà essere utilizzato sollevatore telescopico.

AZIENDA OSPEDALIERA UNIVERSITARIA POLICLINICO "G. RODOLICO - SAN MARCO"

P.O. "Gaspare Rodolico"
Via Santa Sofia 78 - Catania

CIG 7992319B1
CUP I66618000210006

EFFICIENTAMENTO ENERGETICO EDIFICIO 3

COMMITTENTE

Responsabile Unico del Procedimento:
per. ind. Giuseppe Abramo

PROGETTISTI:

progetto architettonico e integrazione delle prestazioni specialistiche:
arch. Andrea Taddia

coordinamento per la sicurezza in fase di:
progettazione:
ing. Roberto Taddia

progetto impianti:
ing. Sandro Feligioni

esperto in gestione dell'energia:
ing. Pier Francesco Scandura

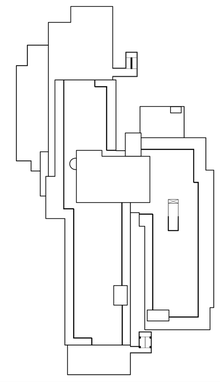

Rev.	Data	Descrizione	Redatto	Controllato
0	02/11/2020	Emissione	ADM	AT

gruppo mandataria: Mythos Consorzio Stabile
mandanti: Musa Progetti; dott. ing. Pier Francesco Scandura

Disegno N. G–101

Oggetto
PROGETTO ESECUTIVO
Elaborati Generali

Scala: 1:500

Data 02/11/2020

Descrizione
Planimetria Area di Cantiere

Commessa 2020616

Nome file E-0616-G-101-0-PlanCantiere

A termini di legge il progettista si riserva la proprietà di questo disegno con la proibizione di riprodurlo o trasferirlo a terzi senza autorizzazione.