


STRALCIO PRG L. PICCINATO - SCALA 1:5000

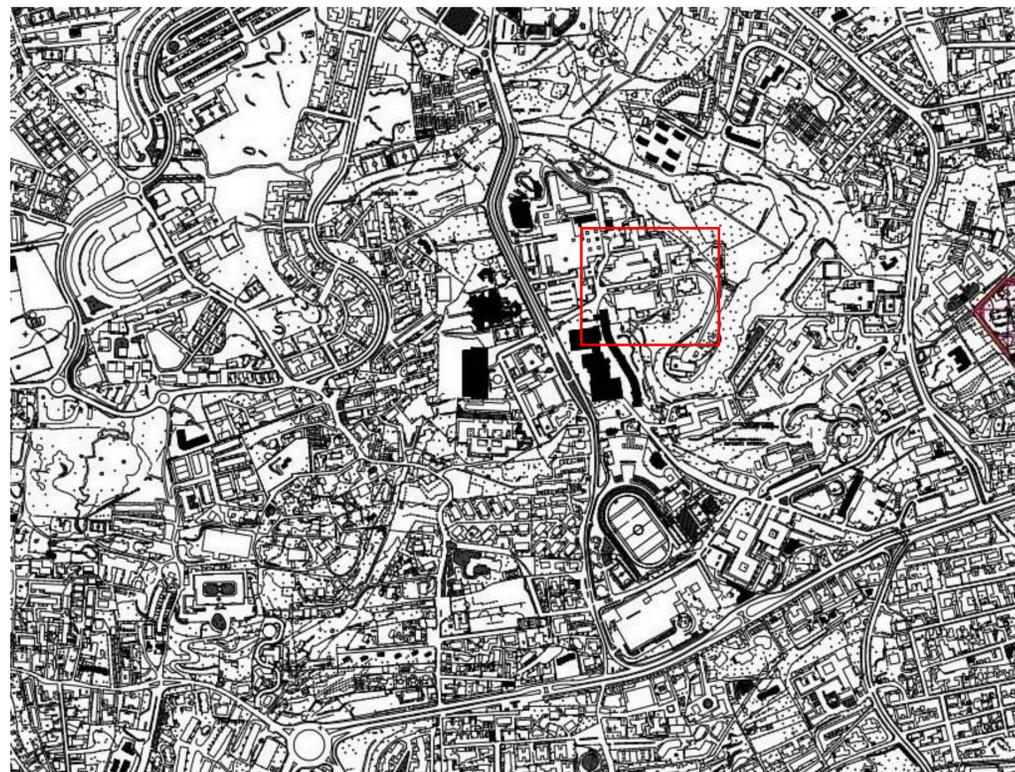

VISTA AEREA DELL'AREA D'INTERVENTO - GOOGLE MAPS



CARTA DEI VINCOLI - SCALA 1:15000

VINCOLI PAESAGGISTICI E MONUMENTALI

"Codice dei beni culturali e del paesaggio" Dlgs 22 gennaio 2004 n. 42.

art. 136

- 1 VINCOLO PAESAGGISTICO DI PARTE DEL CENTRO ABITATO
- 2 VINCOLO PAESAGGISTICO DELLA FASCIA COSTIERA COMPRESA TRA P.zza EUROPA-P.zza M. BATTAGLIA
- 3 VINCOLO PAESAGGISTICO DELLA ZONA COSTIERA COMPRESA TRA OGNINA ED IL CONFINE DI ACI CASTELLO
- 4 VINCOLO PAESAGGISTICO DELLA LOCALITA' "LARGO BARRIERA"
- 5 VINCOLO PAESAGGISTICO PARCO "VILLA CASTELLUCCIO"

art. 10 comma 3


EDIFICI SOGGETTI A VINCOLO

art. 13

DICHIARAZIONE DI INTERESSE CULTURALE IN VIA DILG

VINCOLO ASSOLUTO DI INEDIFICABILITÀ

FASCIA ml. 150 DALLA BATTIGIA
L.R. 78/76 art.15 comma 1 lett. a

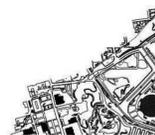

KEYPLAN - Scala 1:5000

LEGENDA EDIFICI

EDIFICIO	DESTINAZIONE
1	CLINICA CHIRURGICA
2	DP. ECOGRAFIE SPECIALISTICHE
3	CLINICA NEUROPSICHIATRICA
4	CLINICA GINECOLOGICA-OBSTETRICIA
5	MECCANICA INTERNA
6	LABORATORIO GENERALIZZATO ANALISI
7	PRONTO SOCCORSO
8	ATTIVITA' SPECIALISTICHE
9	CLINICA PEDIATRICA
10	COMPARTO DI DEP. ANALISI BIOLOGICHE
11	SERVIZIO GENERALI/OZIOIA - FARMACIA - C.T.I.
12	EDIFICIO DEI SERVIZI (BAR - BANCA - POSTA...)
13	CORPO ALLE E BIBLIOTECA
14	AULETTE PREFABBRICATE
15	CASA DI ACCOGLIENZA BESOU
16	EDIFICIO FORESTERA
17	PARCHEGGIO MULTIPLO - A
18	PARCHEGGIO MULTIPLO - B



AZIENDA OSPEDALIERA UNIVERSITARIA POLICLINICO "G. RODOLICO - SAN MARCO"

P.O. "Gaspere Rodolico"
Via Santa Sofia 78 - Catania

EFFICIENTAMENTO ENERGETICO EDIFICIO 3

CIG 7992391981
CUP I66618000210005


COMMITTENTE
Responsabile Unico del Procedimento:
per. ind. Giuseppe Abramo

PROGETTISTI:
progetto architettonico e integrazione dell'esistente:
prestazioni specialistiche:
arch. Andrea Taddia

coordinamento per la sicurezza in fase di
progettazione:
ing. Roberto Taddia

progetto impianti:
ing. Sandro Felgion

esperto in gestione dell'energia:
ing. Pier Francesco Scandura

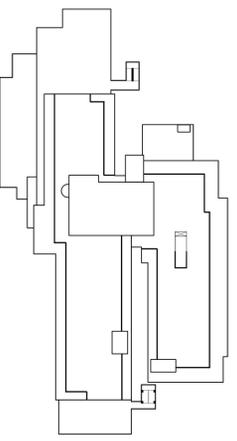

Rev.	Data	Descrizione	Redatto	Controllato
0	31/05/2021	Emissione per validazione	AR	AT
gruppo mandataria:		mandanti:	Disegno N.	




dott. ing.
Pier Francesco
Scandura

Oggetto
PROGETTO ESECUTIVO
Elaborati Generali

Riferimenti urbanistici

Scala: Come indicato
Data: 02/11/2020
Commessa: 2020616
Nome file: E-0616G-100