





PLANIMETRIA

LEGENDA


ALBERI

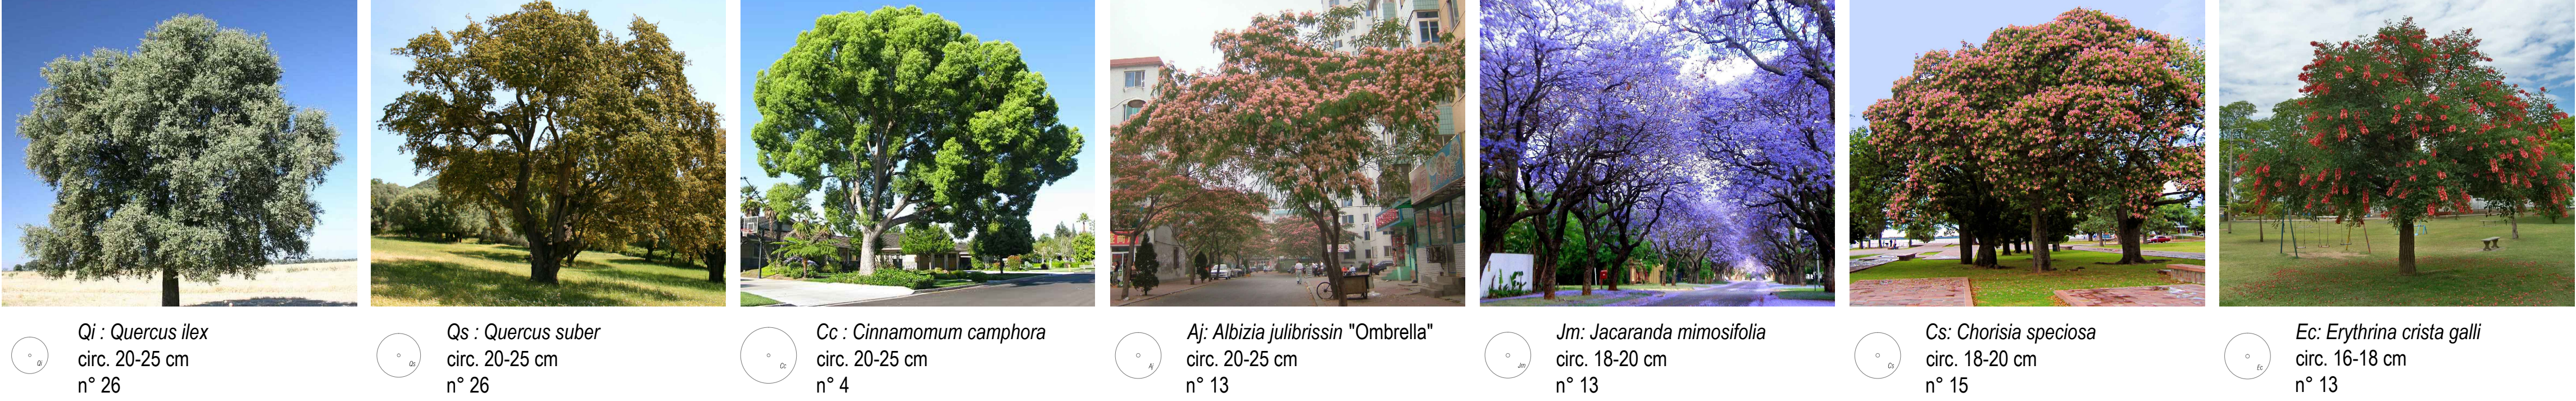

ARBUSTI

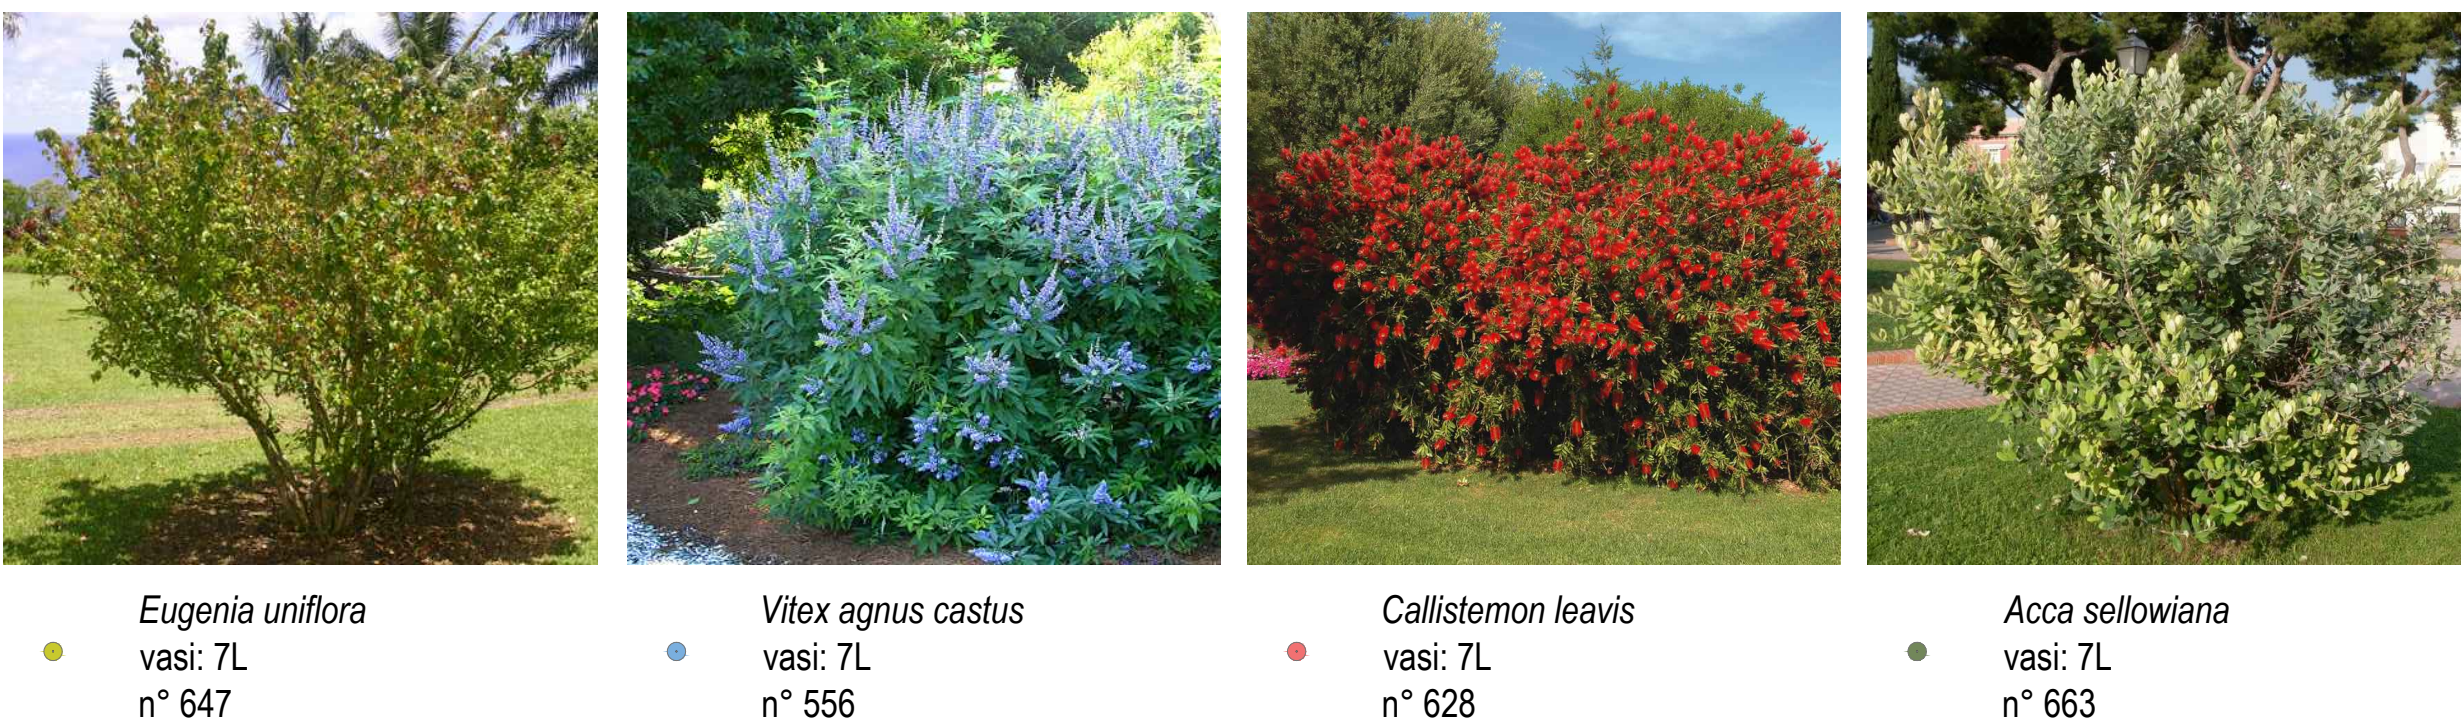


LEGENDA

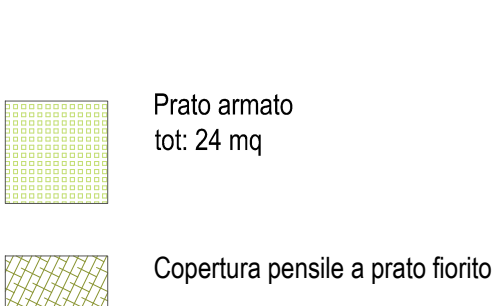

RIFERIMENTI



SESTO D'IMPIANTO

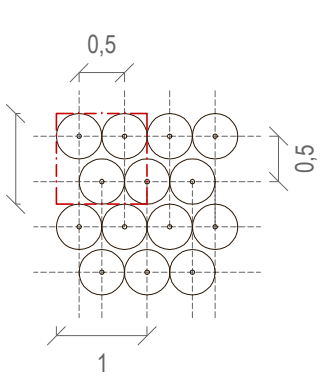

KPLAN

LEGENDA



EMISSIONE	DATA	MODIFICHE
A	2017-11-10	PRIMA EMISSIONE

COMUNE DI CATANIA
Completamento del Piano di Risanamento del Rione S. Berillo Convenzione urbanistica del 16/11/2012 tra Comune di Catania e Istica s.p.a. - C.E.Co.S. s.r.l. - Risanamento San Berillo s.r.l.

OPERE DI URBANIZZAZIONE PRIMARIA - PARCHEGGI PUBBLICI INTERRATI CON SOVRASTANTE E ATTIGUA AREA A VERDE ATTREZZATO Vp1-Vp2

PROGETTO ESECUTIVO

PLANIMETRIA OPERE A VERDE	Tav: VP1-2_P03 Scala: 1:200
---------------------------	--------------------------------

Progetto Architettonico:

MC A

Mario Cucinella Architects Srl

Via Francesco Fiori 6
40139 Bologna Italia
T +39 051 631 3381
F +39 051 631 3316
mca@mcarchitects.it
www.mcarchitects.it
Certif. UNI-EN ISO 9001:2008 n°91580

Progetto Paesaggistico:

LAND

LAND Italia Srl

Via Varese, 16
IT - 20123 Milano
T +39 02 806911 1
F +39 02 806911 1
italia@landsr.it

LAND Italia S.r.l.
Direttore Tecnico
Ing. Andreas Sepp