

STRALCIO PRG L.PICCINATO - SCALA 1:5000



ORTOFOTO


VINCOLI PAESAGGISTICI E MONUMENTALI

"Codice dei beni culturali e del paesaggio" Dlgs 22 gennaio 2004 n. 42.

- art. 136
- 1 VINCOLO PAESAGGISTICO DI PARTE DEL CENTRO ABITATO
  - 2 VINCOLO PAESAGGISTICO DELLA FASCIA COSTIERA COMPRESA TRA P.zza EUROPA-P.zza M. BATTAGLIA
  - 3 VINCOLO PAESAGGISTICO DELLA ZONA COSTIERA COMPRESA TRA OGNINA ED IL CONFINE DI ACI CASTELLO
  - 4 VINCOLO PAESAGGISTICO DELLA LOCALITA' "LARGO BARRIERA"
  - 5 VINCOLO PAESAGGISTICO PARCO "VILLA CASTELLUCCIO"
- art. 10 comma 3
- EDIFICI SOGGETTI A VINCOLO
- art. 13
- DICHIARAZIONE DI INTERESSE CULTURALE IN VIA DILG

VINCOLO ASSOLUTO DI INEDIFICABILITÀ

- FASCIA ml. 150 DALLA BATTIGLIA  
L.R. 78/76 art.15 comma 1 lett. a

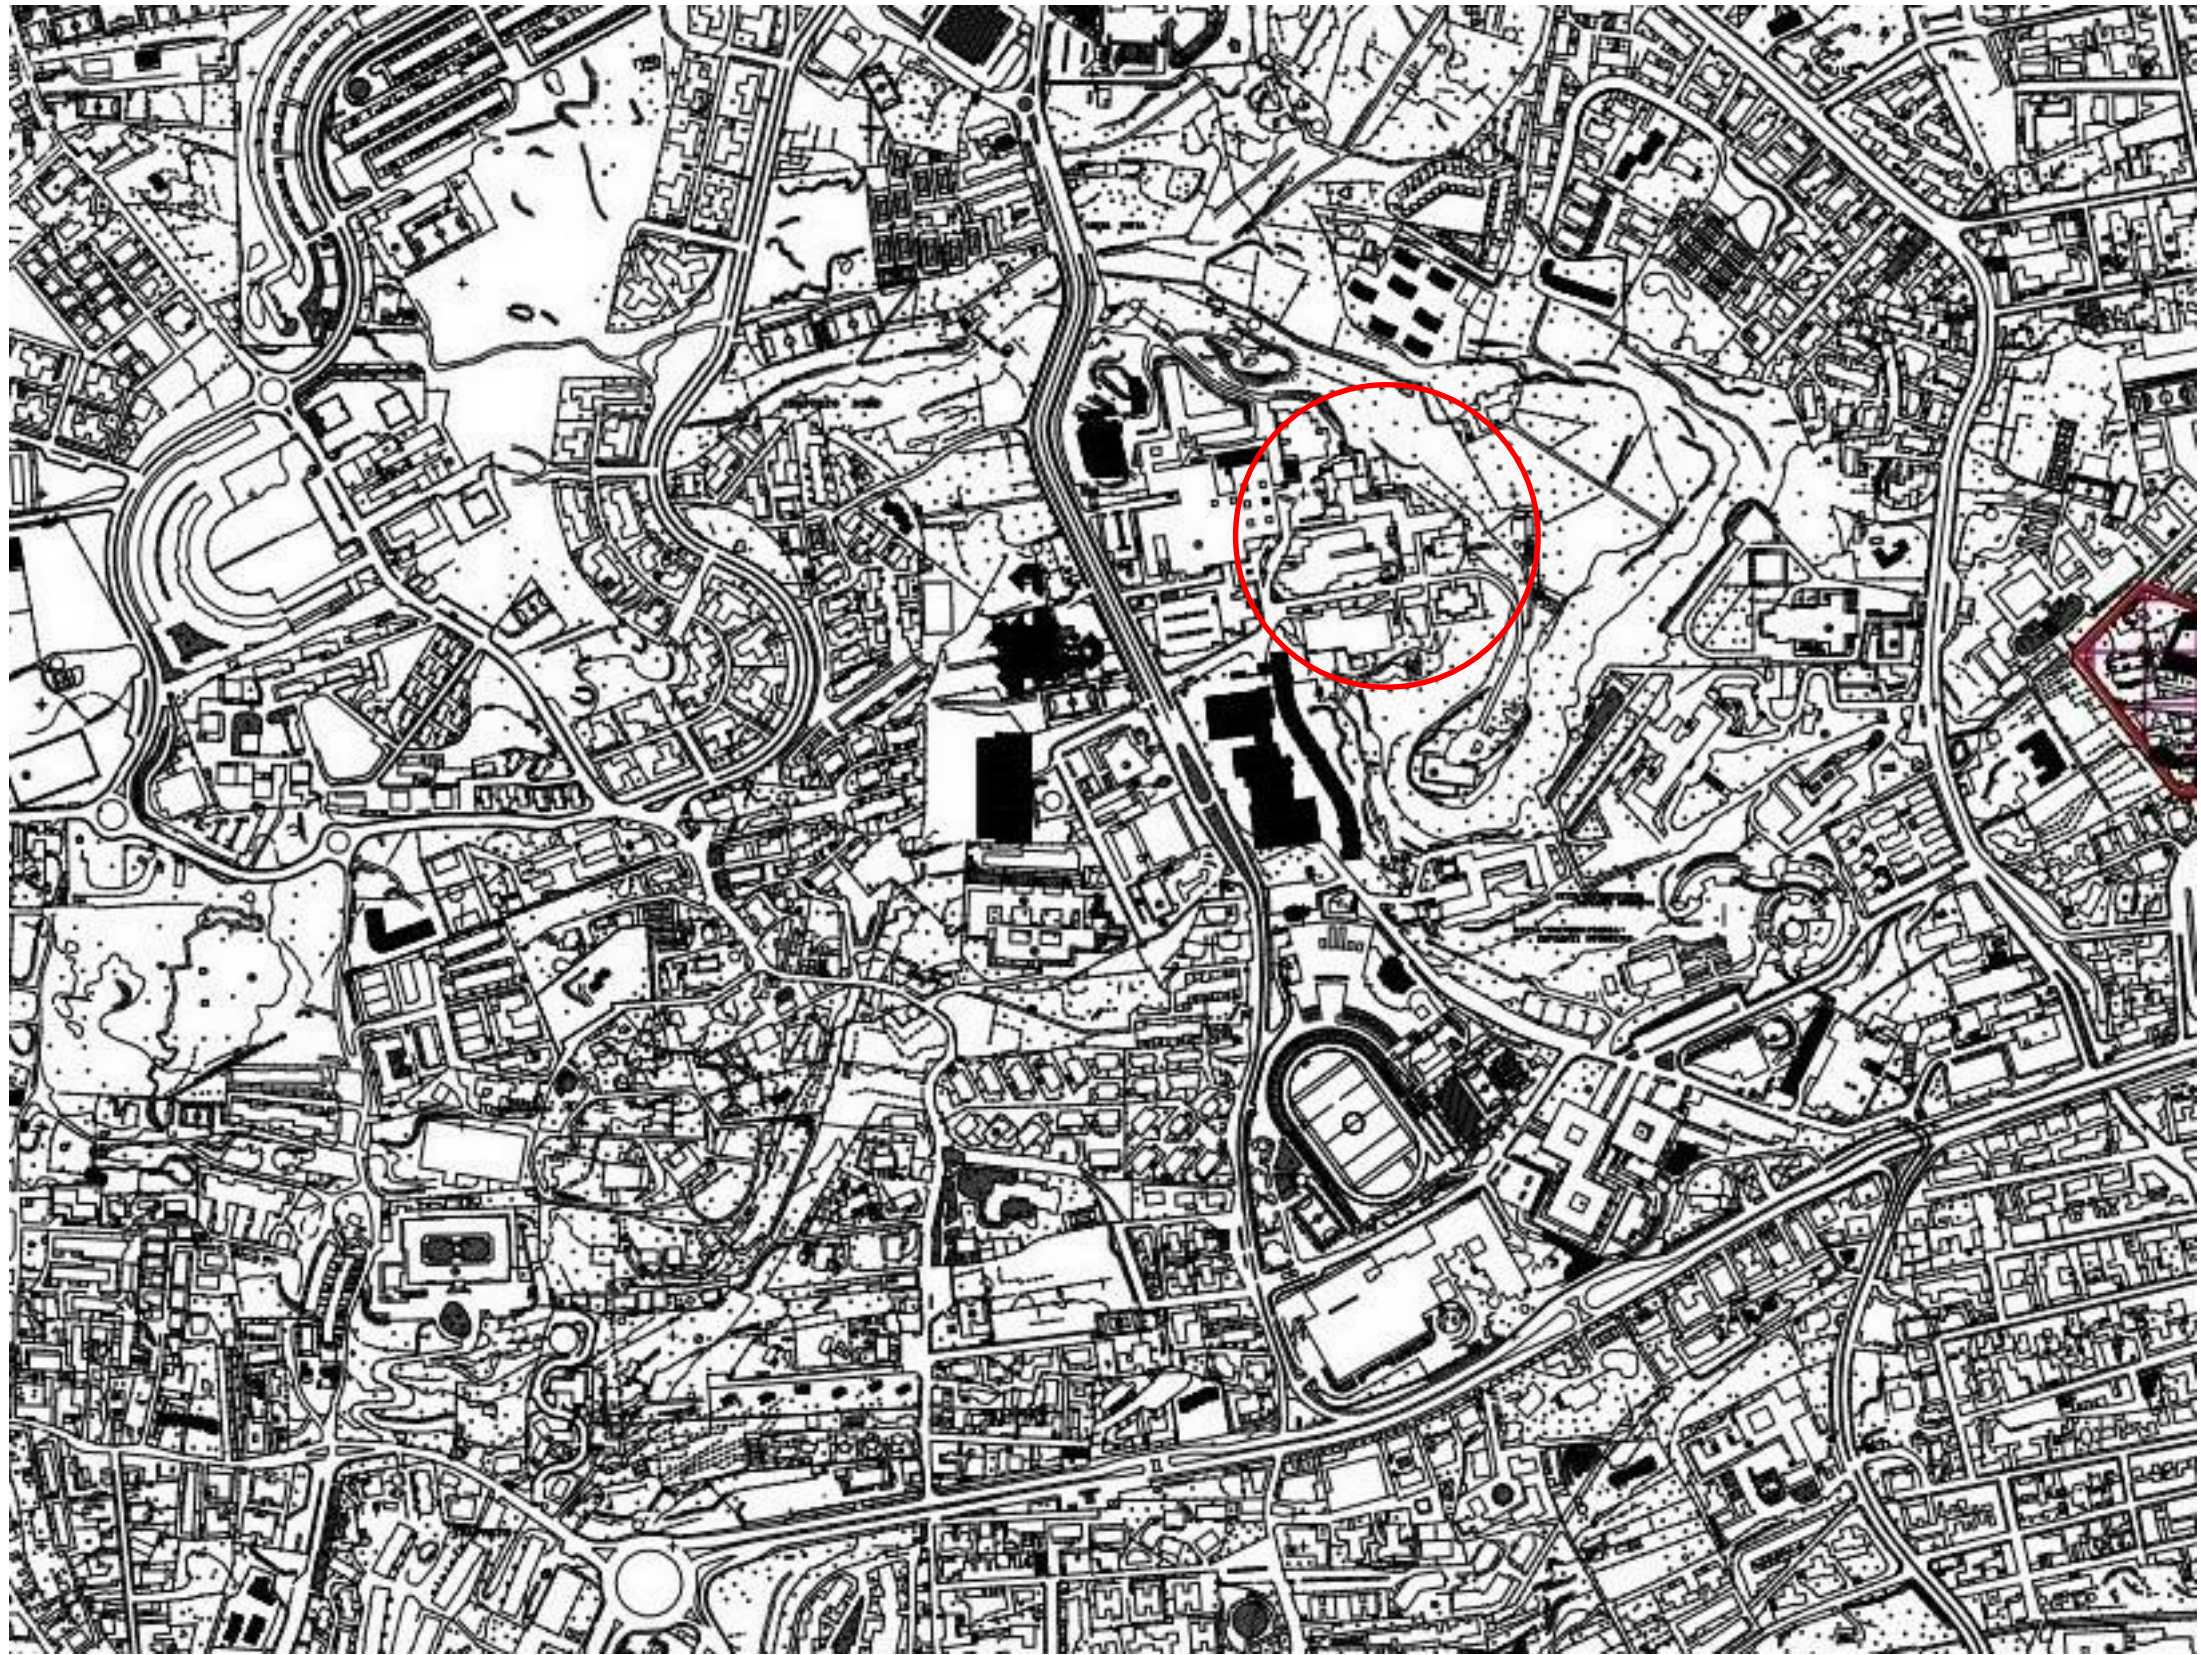

CARTA DEI VINCOLI - SCALA 1:15000

# AZIENDA OSPEDALIERA UNIVERSITARIA POLICLINICO "G. RODOLICO - SAN MARCO"

**P.O. "Gaspare Rodolico"** CUP I67H180016200006  
Via Santa Sofia 78 - Catania Cig 820405043B

**RIQUALIFICAZIONE ENERGETICA EDIFICIO 2**

COMMITTENTE  
Responsabile Unico del Procedimento  
Ing. Sergio Lo Presti

PROGETTISTI:  
Progetto architettonico e integrazioni  
delle prestazioni specialistiche:  
arch. Andrea Taddia

Coordinamento per la sicurezza in fase di  
progettazione:  
ing. Roberto Taddia

Project management e coordinamento per la  
sicurezza in fase di esecuzione:  
ing. Pier Francesco Scandura

Progetto impianti:  
ing. Giuseppe Feligioni

Esperto in gestione dell'energia:  
ing. Chiara Giuseppina Maria Petrone

1 06/05/2022 Aggiornamento per validazione LB EB

0 14/12/2021 Prima emissione LB EB

Rev. Data Descrizione Redatto Controllato

gruppo mandataria: mandanti:

mythos Consorzio Stabile Musa Progetti

dott. ing. Pier Francesco Scandura  
dott. ing. Chiara Giuseppina Maria Petrone

Disegno N. G-100

Scala: varie

Data 14/12/2021

Commessa 2021607

Nome file E:\607-G-100-1-RifUrb

PROGETTO ESECUTIVO  
Elaborati Generali

Riferimenti urbanistici

A termini di legge il progettista si riserva la proprietà di questo disegno con la proibizione di riprodurlo o trasferirlo a terzi senza autorizzazione.