


COMUNE DI
BARRAFRANCA




PEEGO2016

PROGETTO DEFINITIVO - ESECUTIVO


"RIQUALIFICAZIONE ED EFFICIENTAMENTO
ENERGETICO DELLA RETE DI ILLUMINAZIONE
PUBBLICA DEL COMUNE DI BARRAFRANCA"

Planimetria dello stato di fatto - Quadro Q010 - Q011
Scala 1:10.000



RUP
DOTT. ING. SANTI EUGENIO DILIBERTO


PROGETTISTA RESPONSABILE
DOTT. ING. GIUSEPPE CERVAROLO



REV. DATA DESCRIZIONE REVISIONE ESEGUITO CONTROLLATO APPROVATO

A	AGOSTO 2022	EMISSIONE PROGETTO DEFINITIVO - ESECUTIVO	ING. GIUSEPPE CERVAROLO	ING. GIUSEPPE CERVAROLO	ING. GIUSEPPE CERVAROLO
B					
C					

KEYMAP - PLANIMETRIA - SCALA 1:15.000

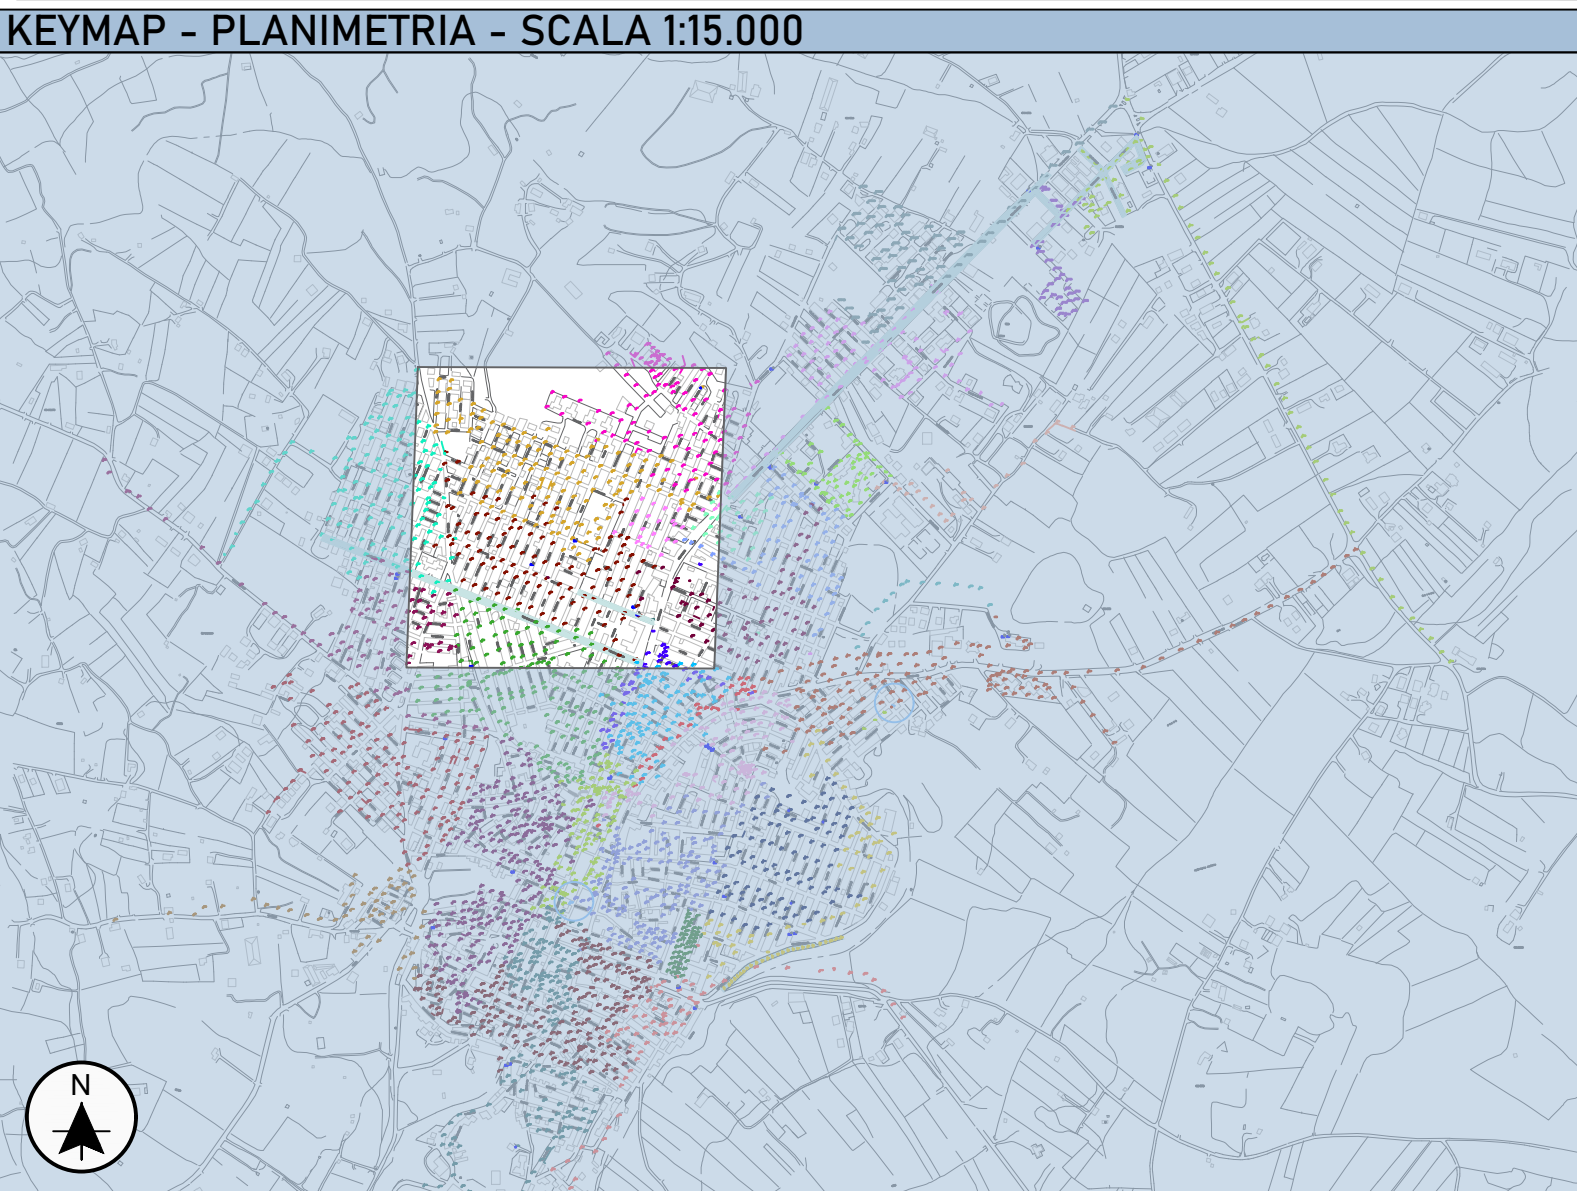

LEGENDA PLANIMETRIA

QUADRO Q010 (Via Piemonte)

QUADRO Q011 (Via F. De Roberto)

CORPI ILLUMINANTI ASSOCIATI AL QUADRO Q010

CORPI ILLUMINANTI ASSOCIATI AL QUADRO Q011

TIPOLOGIA CORPI ILLUMINANTI

TESATA A PARETI

BRACCIO / BRACCIO ORNAMENTALE

PALO / PALO ORNAMENTALE

AMBIENTALE

STATO DI FATTO

QUADRO Q010
Da sostituire: SI
GSM: Non presente

QUADRO Q011
Da sostituire: NO
GSM: Non presente

CONDIZIONE ARMATURE
Da sostituire: SI

STRADE CON PALI DA SOSTITUIRE

- CORSO ITALIA: n. 6 pali a un braccio, n. 1 palo a due braccia

- VIALE DELLA REPUBBLICA: n. 13 pali a un braccio, n. 7 pali a due bracci

LEGENDA CORPI ILLUMINANTI				
QUADRO Q010				
Tot	Nome corpi illuminanti	Indirizzo	Tipologia di Sostegno	Potenza (W)
1	086004-C00043-001	VIA PIEMONTE	BRACCIO	250
2	086004-C00045-001	VIA L. PEZZANGORA	BRACCIO	150
3	086004-C00050-001	VIA GIOVANNI GENTILE	BRACCIO	150
4	086004-C00055-001	VIA LAGO DI COMO	BRACCIO	150
5	086004-C00059-001	VIALE DELLA REPUBBLICA	PALO	70
6	086004-C00039-002	VIALE DELLA REPUBBLICA	PALO	70
7	086004-C00037-001	VIALE DELLA REPUBBLICA	PALO	70
8	086004-C00039-002	VIALE DELLA REPUBBLICA	PALO	70
9	086004-C00039-001	VIA PUGLIA	PALO	250
10	086004-C00042-001	VIA EMILIA	PALO	250
11	086004-C00046-001	VIA VENETO	PALO	250
12	086004-C00049-001	VIA FRULI	PALO	250
13	086004-C00044-001	VIA PIEMONTE	PALO	250
14	086004-C00045-001	VIA LAZIO	PALO	250
15	086004-C00045-002	VIA LAZIO	PALO	250
16	086004-C00045-003	VIA EMILIA	PALO	250
17	086004-C00042-001	VIA LOMBARDIA	PALO	250
18	086004-C00042-001	VIA TRENTINO	PALO	250
19	086004-C00042-001	VIALE DELLA REPUBBLICA	PALO	250
20	086004-C00042-001	VIA CAMPANIA	PALO	250
21	086004-C00042-001	VIA CAMPANIA	PALO	250
22	086004-C00042-001	VIA BASILICATA	PALO	250
23	086004-C00043-001	VIA TRENTINO	PALO	250
24	086004-C00043-001	VIA SICILIA	PALO	250
25	086004-C00043-001	VIA CAMPANIA	PALO	250
26	086004-C00043-001	VIA CORSO ITALIA	PALO	250
27	086004-C00043-001	VIA CORSO ITALIA	PALO	250
