


COMUNE DI  
BARRAFRANCA




PEEG0212

COM. BARBARO

PROGETTO DEFINITIVO - ESECUTIVO


"RIQUALIFICAZIONE ED EFFICIENTAMENTO  
ENERGETICO DELLA RETE DI ILLUMINAZIONE  
PUBBLICA DEL COMUNE DI BARRAFRANCA"

Planimetria dello stato di fatto - Quadro Q023 - Q024 - Q025




R.U.P.  
DOTT. ING. SANTI EUGENIO DILIBERTO

PROGETTISTA - CSP - CSE  
DOTT. ING. GIUSEPPE CERVAROLO



| REV. | DATA        | DESCRIZIONE REVISIONE                     | ESEGUITO                | CONTROLLATO             | APPROVATO               |
|------|-------------|---|-------------------------|-------------------------|-------------------------|
| A    | AGOSTO 2022 | EMISSIONE PROGETTO DEFINITIVO - ESECUTIVO | ING. GIUSEPPE CERVAROLO | ING. GIUSEPPE CERVAROLO | ING. GIUSEPPE CERVAROLO |
| B    |             |   |                         |                         |                         |
| C    |             |   |                         |                         |                         |

KEYMAP - PLANIMETRIA - SCALA 1:15.000

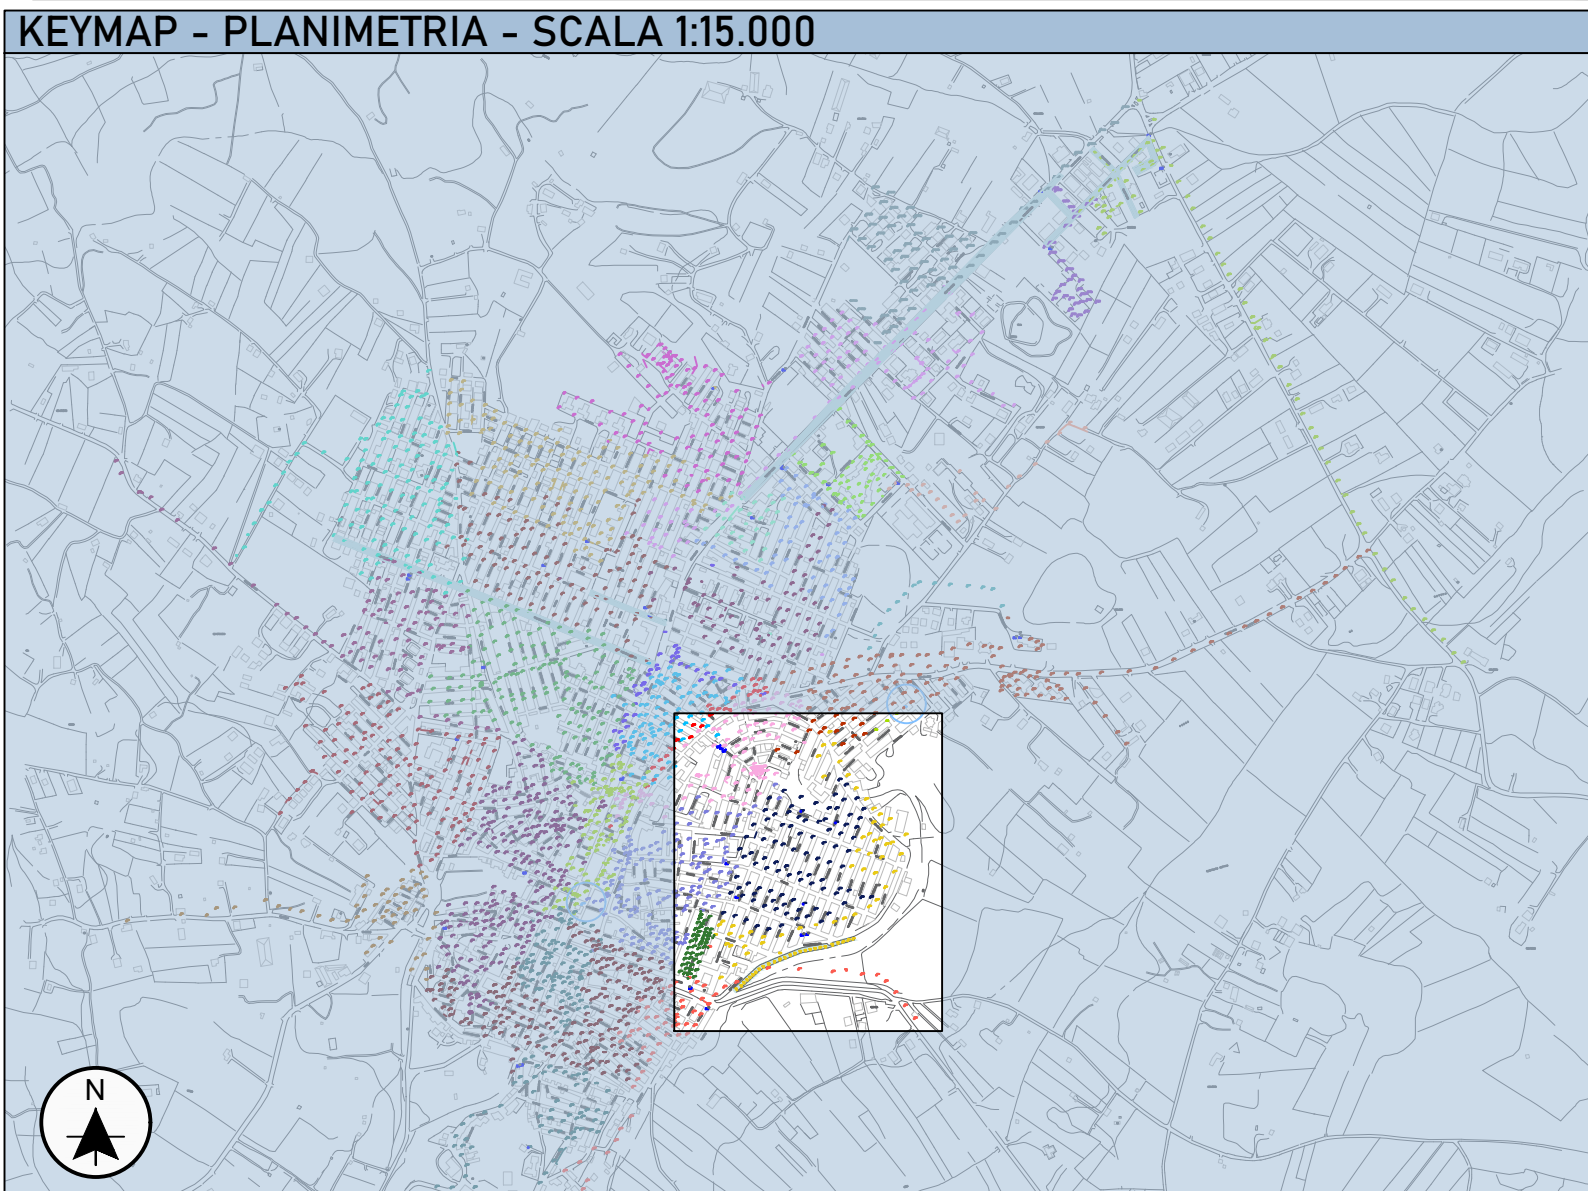

LEGENDA PLANIMETRIA

QUADRI Q024-Q025 (Via Signore Ritrovato) ACCORPATI

QUADRO Q023 (Via San Giuseppe)

CORPI ILLUMINANTI ASSOCIATI AL QUADRO Q023

CORPI ILLUMINANTI ASSOCIATI AL QUADRO Q025

TIPOLOGIA CORPI ILLUMINANTI

TESATA A PARETI

BRACCIO / BRACCIO ORNAMENTALE

PALO / PALO ORNAMENTALE

AMBIENTALE

STATO DI FATTO

QUADRO Q024 - Q025

Da sostituire: NO

GSM: Non presente

QUADRO Q023

Da sostituire: SI

GSM: Non presente

CONDIZIONE ARMATURE

Da sostituire: SI

STRADE CON PALI DA SMANTELLARE

- VIALE SIGNORE RITROVATO: n. 27 PALI ORNAMENTALI

| LEGENDA CORPI ILLUMINANTI |                        |                            |                       |             | QUADRO Q023 |                        |                     |                       |             | QUADRO Q025 |                        |                 |                       |             |
|---------------------------|------------------------|----------------------------|-----------------------|-------------|-------------|------------------------|---------------------|-----------------------|-------------|-------------|------------------------|-----------------|-----------------------|-------------|
| Tot                       | Nome corpi illuminanti | Indirizzo                  | Tipologia di Sostegno | Potenza (W) | Tot         | Nome corpi illuminanti | Indirizzo           | Tipologia di Sostegno | Potenza (W) | Tot         | Nome corpi illuminanti | Indirizzo       | Tipologia di Sostegno | Potenza (W) |
| 1                         | 086004-C001963-001     | VIA MAUROLICO              | BRACCIO               | 150         | 1           | 086004-C002030-001     | VIA GALILEO GALILEI | BRACCIO               | 150         | 1           | 086004-C002030-001     | VIA CATANIA     | TESATA A PARETI       | 150         |
| 2                         | 086004-C001972-001     | VIA GIUSEPPE MAZZINI       | BRACCIO               | 150         | 2           | 086004-C002032-001     | VIA CATANIA         | TESATA A PARETI       | 150         | 2           | 086004-C002032-001     | VIA CATANIA     | TESATA A PARETI       | 150         |
| 3                         | 086004-C001983-001     | VIA IV NOVEMBRE            | BRACCIO               | 150         | 3           | 086004-C002033-001     | VIA GUTTUSO         | BRACCIO               | 150         | 3           | 086004-C002033-001     | VIA GUTTUSO     | BRACCIO               | 150         |
| 4                         | 086004-C001990-001     | VIA GORIZIA                | BRACCIO               | 150         | 4           | 086004-C002034-001     | VIA GORIZIA         | BRACCIO               | 150         | 4           | 086004-C002034-001     | VIA GORIZIA     | BRACCIO               | 150         |
| 5                         | 086004-C001991-001     | VIA MAUROLICO              | BRACCIO               | 150         | 5           | 086004-C002035-001     | VIA IV NOVEMBRE     | BRACCIO               | 150         | 5           | 086004-C002035-001     | VIA IV NOVEMBRE | BRACCIO               | 150         |
| 6                         | 086004-C001996-001     | VIA ANGELO MUSCO           | BRACCIO               | 150         | 6           | 086004-C002036-001     | VIA IV NOVEMBRE     | BRACCIO               | 150         | 6           | 086004-C002036-001     | VIA IV NOVEMBRE | BRACCIO               | 150         |
| 1                         | 086004-C001924-001     | VIA SAN GIUSEPPE           | PALO                  | 150         | 7           | 086004-C002037-001     | VIA IV NOVEMBRE     | BRACCIO               | 150         | 7           | 086004-C002037-001     | VIA IV NOVEMBRE | BRACCIO               | 150         |
| 2                         | 086004-C001925-001     | VIA LIGURIA                | PALO                  | 150         | 8           | 086004-C002038-001     | VIA IV NOVEMBRE     | BRACCIO               | 150         | 8           | 086004-C002038-001     | VIA IV NOVEMBRE | BRACCIO               | 150         |
| 3                         | 086004-C001926-001     | VIA SILVIO ZANNONI         | PALO                  | 150         | 9           | 086004-C002039-001     | VIA IV NOVEMBRE     | BRACCIO               | 150         | 9           | 086004-C002039-001     | VIA IV NOVEMBRE | BRACCIO               | 150         |
| 4                         | 086004-C001934-001     | VIA CATANIA                | PALO                  | 150         | 10          | 086004-C002040-001     | VIA IV NOVEMBRE     | BRACCIO               | 150         | 10          | 086004-C002040-001     | VIA IV NOVEMBRE | BRACCIO               | 150         |
| 5                         | 086004-C001935-001     | VIA IV NOVEMBRE            | PALO                  | 150         | 11          | 086004-C002041-001     | VIA IV NOVEMBRE     | BRACCIO               | 150         | 11          | 086004-C002041-001     | VIA IV NOVEMBRE | BRACCIO               | 150         |
| 6                         | 086004-C002020-001     | VIA GORIZIA                | PALO                  | 150         | 12          | 086004-C002042-001     | VIA IV NOVEMBRE     | BRACCIO               | 150         | 12          | 086004-C002042-001     | VIA IV NOVEMBRE | BRACCIO               | 150         |
| 7                         | 086004-C002021-001     | VIA GIULIO GIORDANI        | PALO                  | 150         | 13          | 086004-C002043-001     | VIA IV NOVEMBRE     | BRACCIO               | 150         | 13          | 086004-C002043-001     | VIA IV NOVEMBRE | BRACCIO               | 150         |
| 1                         | 086004-C001924-001     | VIA SAN GIUSEPPE           | PALO                  | 150         | 14          | 086004-C002044-001     | VIA IV NOVEMBRE     | BRACCIO               | 150         | 14          | 086004-C002044-001     | VIA IV NOVEMBRE | BRACCIO               | 150         |
| 2                         | 086004-C001925-001     | VIA LIGURIA                | PALO                  | 150         | 15          | 086004-C002045-001     | VIA IV NOVEMBRE     | BRACCIO               | 150         | 15          | 086004-C002045-001     | VIA IV NOVEMBRE | BRACCIO               | 150         |
| 3                         | 086004-C001926-001     | VIA SILVIO ZANNONI         | PALO                  | 150         | 16          | 086004-C002046-001     | VIA IV NOVEMBRE     | BRACCIO               | 150         | 16          | 086004-C002046-001     | VIA IV NOVEMBRE | BRACCIO               | 150         |
| 4                         | 086004-C001934-001     | VIA CATANIA                | PALO                  | 150         | 17          | 086004-C002047-001     | VIA IV NOVEMBRE     | BRACCIO               | 150         | 17          | 086004-C002047-001     | VIA IV NOVEMBRE | BRACCIO               | 150         |
| 5                         | 086004-C001935-001     | VIA IV NOVEMBRE            | PALO                  | 150         | 18          | 086004-C002048-001     | VIA IV NOVEMBRE     | BRACCIO               | 150         | 18          | 086004-C002048-001     | VIA IV NOVEMBRE | BRACCIO               | 150         |
| 6                         | 086004-C002020-001     | VIA GORIZIA                | PALO                  | 150         | 19          | 086004-C002049-001     | VIA IV NOVEMBRE     | BRACCIO               | 150         | 19          | 086004-C002049-001     | VIA IV NOVEMBRE | BRACCIO               | 150         |
| 7                         | 086004-C002021-001     | VIA GIULIO GIORDANI        | PALO                  | 150         | 20          | 086004-C002050-001     | VIA IV NOVEMBRE     | BRACCIO               | 150         | 20          | 086004-C002050-001     | VIA IV NOVEMBRE | BRACCIO               | 150         |
| 1                         | 086004-C001927-001     | VIA IV NOVEMBRE            | TESATA A PARETI       | 150         | 21          | 086004-C002051-001     | VIA IV NOVEMBRE     | BRACCIO               | 150         | 21          | 086004-C002051-001     | VIA IV NOVEMBRE | BRACCIO               | 150         |
| 2                         | 086004-C001928-001     | VIA LIGURIA                | TESATA A PARETI       | 150         | 22          | 086004-C002052-001     | VIA IV NOVEMBRE     | BRACCIO               | 150         | 22          | 086004-C002052-001     | VIA IV NOVEMBRE | BRACCIO               | 150         |
| 3                         | 086004-C001929-001     | VIA GORIZIA                | TESATA A PARETI       | 150         | 23          | 086004-C002053-001     | VIA IV NOVEMBRE     | BRACCIO               | 150         | 23          | 086004-C002053-001     | VIA IV NOVEMBRE | BRACCIO               | 150         |
| 4                         | 086004-C001930-001     | VIA AGRIGENTO              | TESATA A PARETI       | 150         | 24          | 086004-C002054-001     | VIA IV NOVEMBRE     | BRACCIO               | 150         | 24          | 086004-C002054-001     | VIA IV NOVEMBRE | BRACCIO               | 150         |
| 5                         | 086004-C001931-001     | VIA CATANIA                | TESATA A PARETI       | 150         | 25          | 086004-C002055-001     | VIA IV NOVEMBRE     | BRACCIO               | 150         | 25          | 086004-C002055-001     | VIA IV NOVEMBRE | BRACCIO               | 150         |
| 6                         | 086004-C001932-001     | VIA SAN GIUSEPPE           | TESATA A PARETI       | 150         | 26          | 086004-C002056-001     | VIA IV NOVEMBRE     | BRACCIO               | 150         | 26          | 086004-C002056-001     | VIA IV NOVEMBRE | BRACCIO               | 150         |
| 7                         | 086004-C001933-001     | VIA CATANIA                | TESATA A PARETI       | 150         | 27          | 086004-C002057-001     | VIA IV NOVEMBRE     | BRACCIO               | 150         | 27          | 086004-C002057-001     | VIA IV NOVEMBRE | BRACCIO               | 150         |
| 8                         | 086004-C001934-001     | VIA AGRIGENTO              | TESATA A PARETI       | 150         | 28          | 086004-C002058-001     | VIA IV NOVEMBRE     | BRACCIO               | 150         | 28          | 086004-C002058-001     | VIA IV NOVEMBRE | BRACCIO               | 150         |
| 9                         | 086004-C001937-001     | VIA GORIZIA                | TESATA A PARETI       | 150         | 29          | 086004-C002059-001     | VIA IV NOVEMBRE     | BRACCIO               | 150         | 29          | 086004-C002059-001     | VIA IV NOVEMBRE | BRACCIO               | 150         |
| 10                        | 086004-C001938-001     | VIA LIGURIA                | TESATA A PARETI       | 150         | 30          | 086004-C002060-001     | VIA IV NOVEMBRE     | BRACCIO               | 150         | 30          | 086004-C002060-001     | VIA IV NOVEMBRE | BRACCIO               | 150         |
| 11                        | 086004-C001939-001     | VIA GIULIO GIORDANI        | TESATA A PARETI       | 150         | 31          | 086004-C002061-001     | VIA IV NOVEMBRE     | BRACCIO               | 150         | 31          | 086004-C002061-001     | VIA IV NOVEMBRE | BRACCIO               | 150         |
| 12                        | 086004-C001940-001     | VIA SAN GIUSEPPE           | TESATA A PARETI       | 150         | 32          | 086004-C002062-001     | VIA IV NOVEMBRE     | BRACCIO               | 150         | 32          | 086004-C002062-001     | VIA IV NOVEMBRE | BRACCIO               | 150         |
| 13                        | 086004-C001941-001     | VIA SAN GIUSEPPE           | TESATA A PARETI       | 150         | 33          | 086004-C002063-001     | VIA IV NOVEMBRE     | BRACCIO               | 150         | 33          | 086004-C002063-001     | VIA IV NOVEMBRE | BRACCIO               | 150         |
| 14                        | 086004-C001942-001     | VIA GORIZIA                | TESATA A PARETI       | 150         | 34          | 086004-C002064-001     | VIA IV NOVEMBRE     | BRACCIO               | 150         | 34          | 086004-C002064-001     | VIA IV NOVEMBRE | BRACCIO               | 150         |
| 15                        | 086004-C001943-001     | VIA GIULIO GIORDANI        | TESATA A PARETI       | 150         | 35          | 086004-C002065-001     | VIA IV NOVEMBRE     | BRACCIO               | 150         | 35          | 086004-C002065-001     | VIA IV NOVEMBRE | BRACCIO               | 150         |
| 16                        | 086004-C001944-001     | VIA NICOLÒ BONSERVIZI      | TESATA A PARETI       | 150         | 36          | 086004-C002066-001     | VIA IV NOVEMBRE     | BRACCIO               | 150         | 36          | 086004-C002066-001     | VIA IV NOVEMBRE | BRACCIO               | 150         |
| 17                        | 086004-C001945-001     | VIA SILVIO ZANNONI         | TESATA A PARETI       | 150         | 37          | 086004-C002067-001     | VIA IV NOVEMBRE     | BRACCIO               | 150         | 37          | 086004-C002067-001     | VIA IV NOVEMBRE | BRACCIO               | 150         |
| 18                        | 086004-C001946-001     | VIA SILVIO ZANNONI         | TESATA A PARETI       | 150         | 38          | 086004-C002068-001     | VIA IV NOVEMBRE     | BRACCIO               | 150         | 38          | 086004-C002068-001     | VIA IV NOVEMBRE | BRACCIO               | 150         |
| 19                        | 086004-C001947-001     | VIA SILVIO ZANNONI         | TESATA A PARETI       | 150         | 39          | 086004-C002069-001     | VIA IV NOVEMBRE     | BRACCIO               | 150         | 39          | 086004-C002069-001     | VIA IV NOVEMBRE | BRACCIO               | 150         |
| 20                        | 086004-C001948-001     | VIA MAUROLICO              | TESATA A PARETI       | 150         | 40          | 086004-C002070-001     | VIA IV NOVEMBRE     | BRACCIO               | 150         | 40          | 086004-C002070-001     | VIA IV NOVEMBRE | BRACCIO               | 150         |
| 21                        | 086004-C001949-001     | VIA MAUROLICO              | TESATA A PARETI       | 150         | 41          | 086004-C002071-001     | VIA IV NOVEMBRE     | BRACCIO               | 150         | 41          | 086004-C002071-001     | VIA IV NOVEMBRE | BRACCIO               | 150         |
| 22                        | 086004-C001950-001     | VIA GIOVANNI GRASSO        | TESATA A PARETI       | 150         | 42          | 086004-C002072-001     | VIA IV NOVEMBRE     | BRACCIO               | 150         | 42          | 086004-C002072-001     | VIA IV NOVEMBRE | BRACCIO               | 150         |
| 23                        | 086004-C001951-001     | VIA GIULIO GIORDANI        | TESATA A PARETI       | 150         | 43          | 086004-C002073-001     | VIA IV NOVEMBRE     | BRACCIO               | 150         | 43          | 086004-C002073-001     | VIA IV NOVEMBRE | BRACCIO               | 150         |
| 24                        | 086004-C001952-001     | VIA GIULIO GIORDANI        | TESATA A PARETI       | 150         | 44          | 086004-C002074-001     | VIA IV NOVEMBRE     | BRACCIO               | 150         | 44          | 086004-C002074-001     | VIA IV NOVEMBRE | BRACCIO               | 150         |
| 25                        | 086004-C001953-001     | VIA GIULIO GIORDANI        | TESATA A PARETI       | 150         | 45          | 086004-C002075-001     | VIA IV NOVEMBRE     | BRACCIO               | 150         | 45          | 086004-C002075-001     | VIA IV NOVEMBRE | BRACCIO               | 150         |
| 26                        | 086004-C001954-001     | VIA SILVIO ZANNONI         | TESATA A PARETI       | 150         | 46          | 086004-C002076-001     | VIA IV NOVEMBRE     | BRACCIO               | 150         | 46          | 086004-C002076-001     | VIA IV NOVEMBRE | BRACCIO               | 150         |
| 27                        | 086004-C001955-001     | VIA GIULIO GIORDANI        | TESATA A PARETI       | 150         | 47          | 086004-C002077-001     | VIA IV NOVEMBRE     | BRACCIO               | 150         | 47          | 086004-C002077-001     | VIA IV NOVEMBRE | BRACCIO               | 150         |
| 28                        | 086004-C001956-001     | VIA IV NOVEMBRE            | TESATA A PARETI       | 150         | 48          | 086004-C002078-001     | VIA IV NOVEMBRE     | BRACCIO               | 150         | 48          | 086004-C002078-001     | VIA IV NOVEMBRE | BRACCIO               | 150         |
| 29                        | 086004-C001957-001     | VIA IV NOVEMBRE            | TESATA A PARETI       | 150         | 49          | 086004-C002079-001     | VIA IV NOVEMBRE     | BRACCIO               | 150         | 49          | 086004-C002079-001     | VIA IV NOVEMBRE | BRACCIO               | 150         |
| 30                        | 086004-C001958-001     | VIA LIGURIA                | TESATA A PARETI       | 150         | 50          | 086004-C002080-001     | VIA IV NOVEMBRE     | BRACCIO               | 150         | 50          | 086004-C002080-001     | VIA IV NOVEMBRE | BRACCIO               | 150         |
| 31                        | 086004-C001959-001     | VIA LIGURIA                | TESATA A PARETI       | 150         | 51          | 086004-C002081-001     | VIA IV NOVEMBRE     | BRACCIO               | 150         | 51          | 086004-C002081-001     | VIA IV NOVEMBRE | BRACCIO               | 150         |
| 32                        | 086004-C001960-001     | VIA IV NOVEMBRE            | TESATA A PARETI       | 150         | 52          | 086004-C002082-001     | VIA IV NOVEMBRE     | BRACCIO               | 150         | 52          | 086004-C002082-001     | VIA IV NOVEMBRE | BRACCIO               | 150         |
| 33                        | 086004-C001961-001     | VICO ANZALDI               | TESATA A PARETI       | 150         | 53          | 086004-C002083-001     | VIA IV NOVEMBRE     | BRACCIO               | 150         | 53          | 086004-C002083-001     | VIA IV NOVEMBRE | BRACCIO               | 150         |
| 34                        | 086004-C001962-001     | VIA MAUROLICO              | TESATA A PARETI       | 150         | 54          | 086004-C002084-001     | VIA IV NOVEMBRE     | BRACCIO               | 150         | 54          | 086004-C002084-001     | VIA IV NOVEMBRE | BRACCIO               | 150         |
| 35                        | 086004-C001964-001     | VIA AGRIGENTO              | TESATA A PARETI       | 150         | 55          | 086004-C002085-001     | VIA IV NOVEMBRE     | BRACCIO               | 150         | 55          | 086004-C002085-001     | VIA IV NOVEMBRE | BRACCIO               | 150         |
| 36                        | 086004-C001965-001     | VIA CATANIA                | TESATA A PARETI       | 150         | 56          | 086004-C002086-001     | VIA IV NOVEMBRE     | BRACCIO               | 150         | 56          | 086004-C002086-001     | VIA IV NOVEMBRE | BRACCIO               | 150         |
| 37                        | 086004-C001966-001     | VIA SAN GIUSEPPE           | TESATA A PARETI       | 150         | 57          | 086004-C002087-001     | VIA IV NOVEMBRE     | BRACCIO               | 150         | 57          | 086004-C002087-001     | VIA IV NOVEMBRE | BRACCIO               | 150         |
| 38                        | 086004-C001967-001     | VIA SAN MARTINO DE SPUCHES | TESATA A PARETI       | 150         | 58          | 086004-C002088-001     | VIA IV NOVEMBRE     | BRACCIO               | 150         | 58          | 086004-C002088-001     | VIA IV NOVEMBRE | BRACCIO               | 150         |
| 39                        | 086004-C001968-001     | VIA G. L. BERBERI          | TESATA A PARETI       | 150         | 59          | 086004-C002089-001     | VIA IV NOVEMBRE     | BRACCIO               | 150         | 59          | 086004-C002089-001     | VIA IV NOVEMBRE | BRACCIO               | 150         |
| 40                        | 086004-C001969-001     | VIA AGRIGENTO              | TESATA A PARETI       | 150         | 60          | 086004-C002090-001     | VIA IV NOVEMBRE     | BRACCIO               | 150         | 60          | 086004-C002090-001     | VIA IV NOVEMBRE | BRACCIO               | 150         |
| 41                        | 086004-C001970-001     | VIA IV NOVEMBRE            | TESATA A PARETI       | 150         | 61          | 086004-C002091-001     | VIA IV NOVEMBRE     | BRACCIO               | 150         | 61          | 086004-C002091-001     | VIA IV NOVEMBRE | BRACCIO               | 150         |
| 42                        | 086004-C001971-001     | VIA DALMAZIO BIRAGO        | TESATA A PARETI       | 150         | 62          | 086004-C002092-001     | VIA IV NOVEMBRE     | BRACCIO               | 150         | 62          | 086004-C002092-001     | VIA IV NOVEMBRE | BRACCIO               | 150         |
| 43                        | 086004-C001972-001     | VIA OLIVETTI               | TESATA A PARETI       | 150         | 63          | 086004-C002093-001     | VIA IV NOVEMBRE     | BRACCIO               | 150         | 63          | 086004-C002093-001     | VIA IV NOVEMBRE | BRACCIO               | 150         |
| 44                        | 086004-C001974-001     | VIA SILVIO ZANNONI         | TESATA A PARETI       | 150         | 64          | 086004-C002094-001     | VIA IV NOVEMBRE     | BRACCIO               | 150         | 64          | 086004-C002094-001     | VIA IV NOVEMBRE | BRACCIO               | 150         |
| 45                        | 086004-C001975-001     | VIALE SIGNORE RITROVATO    | TESATA A PARETI       | 150         | 65          | 086004-C002095-001     | VIA IV NOVEMBRE     | BRACCIO               | 150         | 65          | 086004-C002095         |                 |                       |             |