

COMUNE DI  
BARRAFRANCA



PEEG0305

COD. ELENCO

PROGETTO DEFINITIVO - ESECUTIVO

"RIQUALIFICAZIONE ED EFFICIENTAMENTO  
ENERGETICO DELLA RETE DI ILLUMINAZIONE  
PUBBLICA DEL COMUNE DI BARRAFRANCA"

Planimetria dello stato di progetto - Quadro Q007 - Q029  
Scala 1:1.000




R.U.P.  
DOTT. ING. SANTI EUGENIO DILIBERTO

PROGETTISTA - CSP - CSE  
DOTT. ING. GIUSEPPE CERVAROLO



REV.	DATA	DESCRIZIONE REVISIONE	ESEGUITO	CONTROLLATO	APPROVATO
A	AGOSTO 2022	EMISSIONE PROGETTO DEFINITIVO - ESECUTIVO	ING. GIUSEPPE CERVAROLO	ING. GIUSEPPE CERVAROLO	ING. GIUSEPPE CERVAROLO
B					
C					

KEYMAP - PLANIMETRIA - SCALA 1:15.000

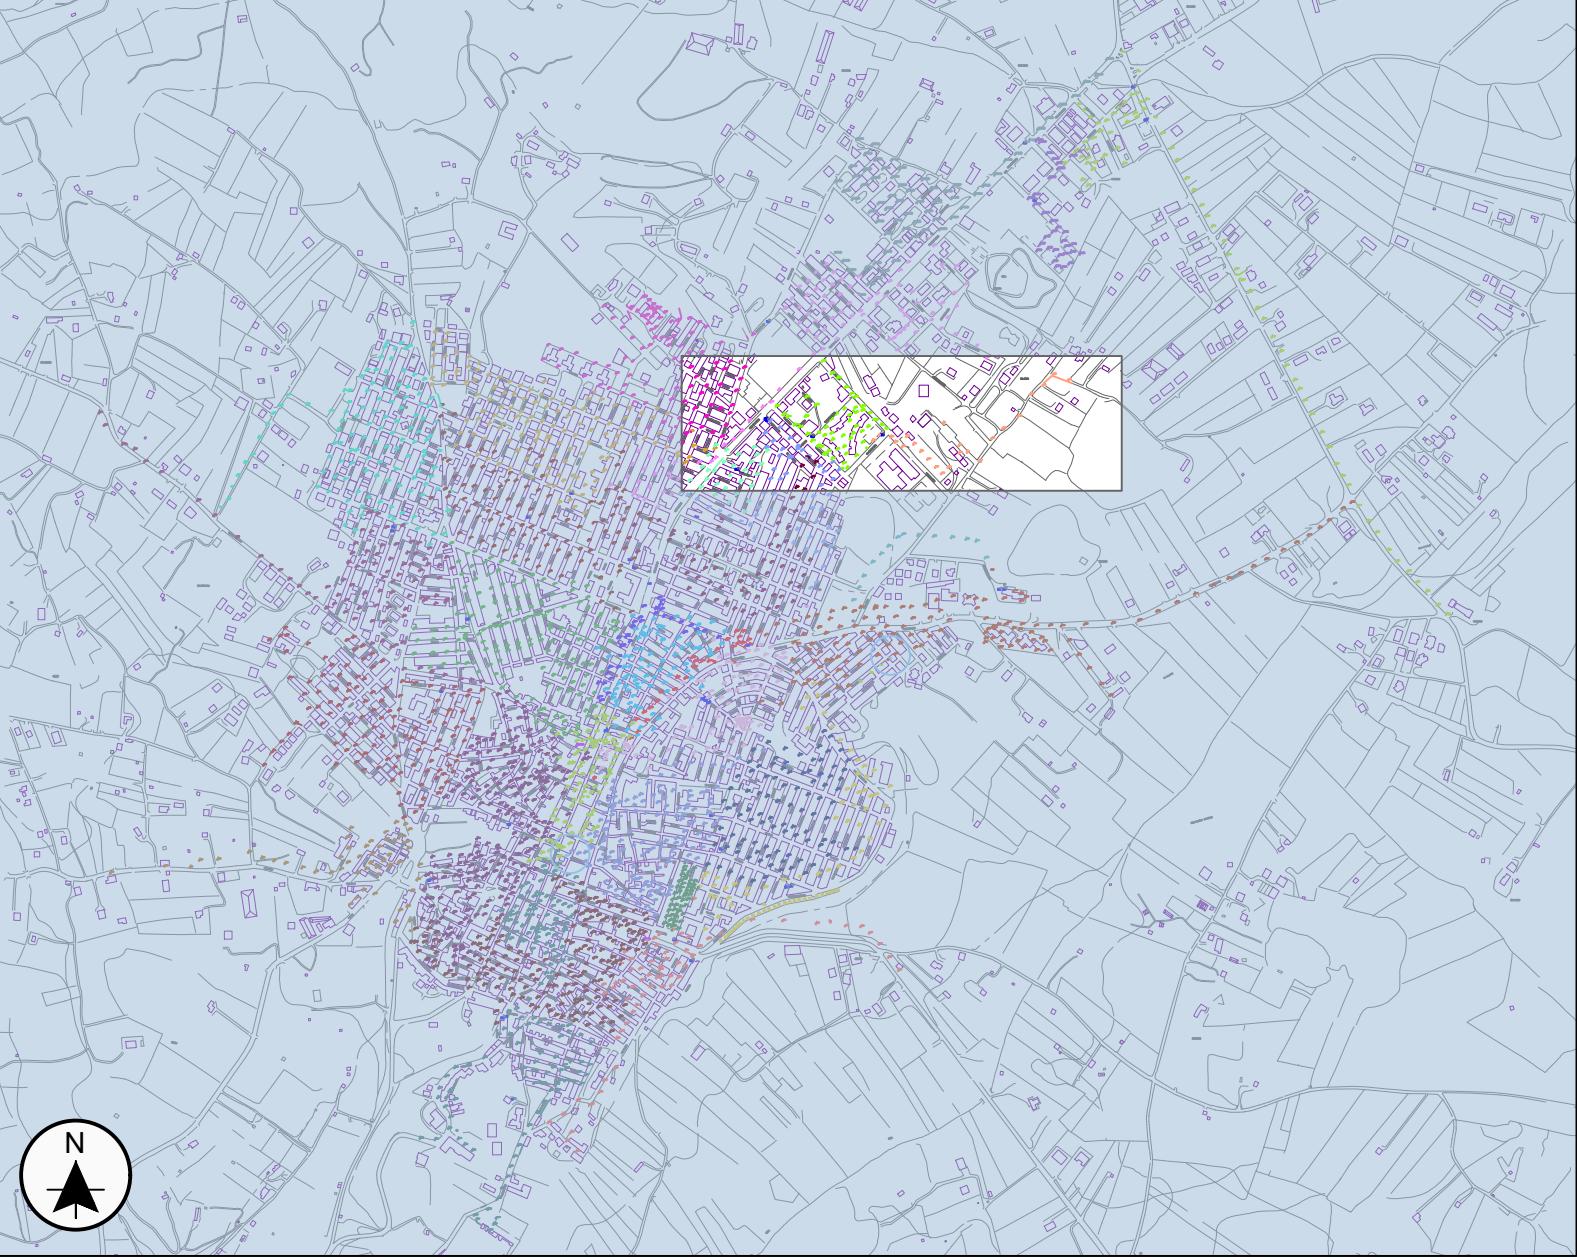

LEGENDA PLANIMETRIA

QUADRO Q007 (Via Giuliano Boris)

QUADRO Q029 (Via Caccio Montalto)

CORPI ILLUMINANTI ASSOCIATI AL QUADRO Q007

CORPI ILLUMINANTI ASSOCIATI AL QUADRO Q029

TIPOLOGIA CORPI ILLUMINANTI

TESATA A PARETI

BRACCIO / BRACCIO ORNAMENTALE

PALO / PALO ORNAMENTALE

AMBIENTALE

STATO DI PROGETTO

NUOVI PALI

- VIA GENERALE CANNADA (QUADRO Q005):  
n.36paladunbraccionbracciopaldroncoonicastelo  
dirittoin resinapoliesterenforzateonfibradi vetro,  
diametriotestānmmØdiametradlabasānmmD=214  
mmḡ = 60 mmSm= 7 mmh = 8,0m (Vocēdi computo  
18.02.05.005)

n. 3 pali rimossi - DA REINSERIRE.

QUADRO Q007

Da sostituire: solo l'armadio

QUADRO Q029

Da sostituire: SI

GSM: Previsto

CONDIZIONE ARMATURE

Da sostituire: SI - TIPOLOGIA LED


KEYMAP - PLANIMETRIA - SCALA 1:15.000					QUADRO Q029
Tot	Nome corpi illuminanti	Indirizzo	Tipologia di Sostegno	Potenza (W)	
1	086004-C002374-001	VIA MAURO DE MAURO	BRACCIO	76	
1	086004-C002324-001	VIA ALDO MORO	PALO	76	
2	086004-C002325-001	VIA ALDO MORO	PALO	76	
3	086004-C002326-001	VIA ALDO MORO	PALO	76	
4	086004-C002327-001	VIA ALDO MORO	PALO	76	
5	086004-C002328-001	VIA ALDO MORO	PALO	76	
6	086004-C002329-001	VIA ALDO MORO	PALO	76	
7	086004-C002330-001	VIA ALDO MORO	PALO	76	
8	086004-C002331-001	VIA ALDO MORO	PALO	76	
9	086004-C002332-001	VIA ALDO MORO	PALO	76	
10	086004-C002333-001	VIA ALDO MORO	PALO	76	
11	086004-C002334-001	VIA ALDO MORO	PALO	76	
12	086004-C002335-001	VIA ALDO MORO	PALO	76	
13	086004-C002336-001	VIA PIO LA TORRE	PALO	76	
14	086004-C002337-001	VIA PIO LA TORRE	PALO	76	
15	086004-C002338-001	VIA PIO LA TORRE	PALO	76	
16	086004-C002339-001	VIA PIO LA TORRE	PALO	76	
17	086004-C002340-001	VIA PIO LA TORRE	PALO	76	
18	086004-C002341-001	VIA PIO LA TORRE	PALO	76	
19	086004-C002342-001	VIA PIO LA TORRE	PALO	76	
20	086004-C002343-001	VIA PIO LA TORRE	PALO	76	
21	086004-C002344-001	VIA PIO LA TORRE	PALO	76	
22	086004-C002345-001	VIA PIO LA TORRE	PALO	76	
23	086004-C002346-001	VIA PIO LA TORRE	PALO	76	
24	086004-C002347-001	VIA ALDO MORO	PALO	76	
25	086004-C002348-001	VIA ALDO MORO	PALO	76	
26	086004-C002349-001	VIA ALDO MORO	PALO	76	
27	086004-C002350-001	VIA ALDO MORO	PALO	76	
28	086004-C002351-001	VIA ALDO MORO	PALO	76	
29	086004-C002352-001	VIA ALDO MORO	PALO	76	
30	086004-C002353-001	VIA ALDO MORO	PALO	76	
31	086004-C002354-001	VIA ALDO MORO	PALO	76	
32	086004-C002355-001	VIA ALDO MORO	PALO	76	
33	086004-C002356-001	VIA ALDO MORO	PALO	76	
34	086004-C002357-001	VIA ALDO MORO	PALO	76	
35	086004-C002358-001	VIA ALDO MORO	PALO	76	
36	086004-C002359-001	VIA ALDO MORO	PALO	76	
37	086004-C002360-001	VIA ALDO MORO	PALO	76	
38	086004-C002361-001	VIA ALDO MORO	PALO	76	
39	086004-C002362-001	VIA ALDO MORO	PALO	76	
40	086004-C002363-001	VIA ALDO MORO	PALO	76	
41	086004-C002364-001	VIA ALDO MORO	PALO	76	
42	086004-C002365-001	VIA ALDO MORO	PALO	76	
43	086004-C002366-001	VIA ALDO MORO	PALO	76	
44	086004-C002366-002	VIA ALDO MORO	PALO	76	
45	086004-C002367-001	VIA ALDO MORO	PALO	76	
46	086004-C002368-001	VIA CIACCIO MONTALTO	PALO	76	
47	086004-C002369-001	VIA CIACCIO MONTALTO	PALO	76	
48	086004-C002370-001	PIAZZA MARTIRI DELLA LIBERTÀ	PALO	76	
49	086004-C002371-001	PIAZZA MARTIRI DELLA LIBERTÀ	PALO	76	
50	086004-C002372-001	PIAZZA MARTIRI DELLA LIBERTÀ	PALO	76	
51	086004-C002373-001	PIAZZA MARTIRI DELLA LIBERTÀ	PALO	76	
52	086004-C002375-001	VIA MAURO DE MAURO	PALO	76	
53	086004-C002376-001	VIA TERRANOVA	PALO	76	
54	086004-C002377-001	VIA ALDO MORO	PALO	76	


KEYMAP - PLANIMETRIA - SCALA 1:15.000

QUADRO Q007

Tot	Nome corpi illuminanti	Indirizzo	Tipologia di Sostegno	Potenza (W)
1	086004-C000241-001	VIA PIO LA TORRE	PALO	94
2	086004-C000242-001	VIA PIO LA TORRE	PALO	94
3	086004-C000243-001	VIA PIO LA TORRE	PALO	94
4	086004-C000244-001	VIA DELLA LIBERTÀ'	PALO	94
5	086004-C000245-001	VIA DELLA LIBERTÀ'	PALO	94
6	086004-C000246-001	VIA DELLA LIBERTÀ'	PALO	94
7	086004-C000247-001	VIA DELLA LIBERTÀ'	PALO	94
8	086004-C000248-001	VIA DELLA LIBERTÀ'	PALO	94
9	086004-C000249-001	VIA GIULIANO BORIS	PALO	94
10	086004-C000251-001	VIA PIO LA TORRE	PALO	94
11	086004-C000252-001	VIA PIO LA TORRE	PALO	94
12	086004-C000253-001	VIA PIO LA TORRE	PALO	94
13	086004-C000254-001	VIA GIULIANO BORIS	PALO	94
14	086004-C000256-001	VIA PIO LA TORRE	PALO	94
15	086004-C000258-001	VIA PIO LA TORRE	PALO	94
16	086004-C000259-001	VIA DELLA LIBERTÀ	PALO	94
17	086004-C000260-001	VIA DELLA LIBERTÀ'	PALO	94
18	086004-C000261-001	VIA DELLA LIBERTÀ'	PALO	94
19	086004-C000262-001	VIALE GENERALE CARLO ALBERTO DALL'PALO	94	
20	086004-C000262-002	VIALE GENERALE CARLO ALBERTO DALL'PALO	94	
21	086004-C000263-001	CONTRADA GURRETTA	PALO	94
22	086004-C000264-001	CONTRADA GURRETTA	PALO	94
23	086004-C000265-001	CONTRADA GURRETTA	PALO	94
24	086004-C000266-001	CONTRADA GURRETTA	PALO	94
25	086004-C000267-001	CONTRADA GURRETTA	PALO	94

CARATTERISTICHE TECNICHE PER TIPOLOGIA PALO/BRACCIO:  
SOSTITUZIONE DI N. 54 ARMATURE DA 76 W - LED



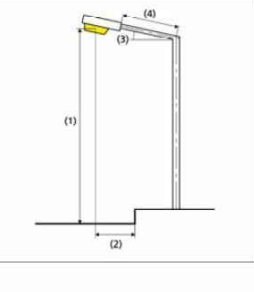

P


76.0 W


ΦLampadina

ΦLampada

9400 lm

CARATTERISTICHE TECNICHE PER TIPOLOGIA PALO:  
SOSTITUZIONE DI N. 25 ARMATURE DA 94 W - LED



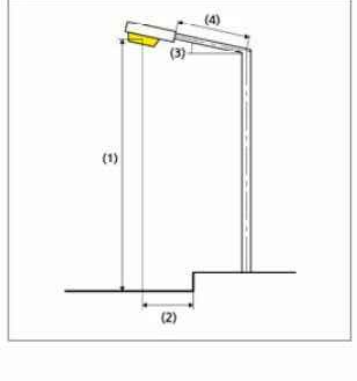

P

94.0 W

ΦLampada

11700 lm

Efficienza

124.5 lm/W

CCT

3991 K

CRI

70

