



STRALCIO PIANO REGOLATORE GENERALE (scala 1:2000) - tratto da tavola C.4 P.R.G.

AREA DI PROGETTO

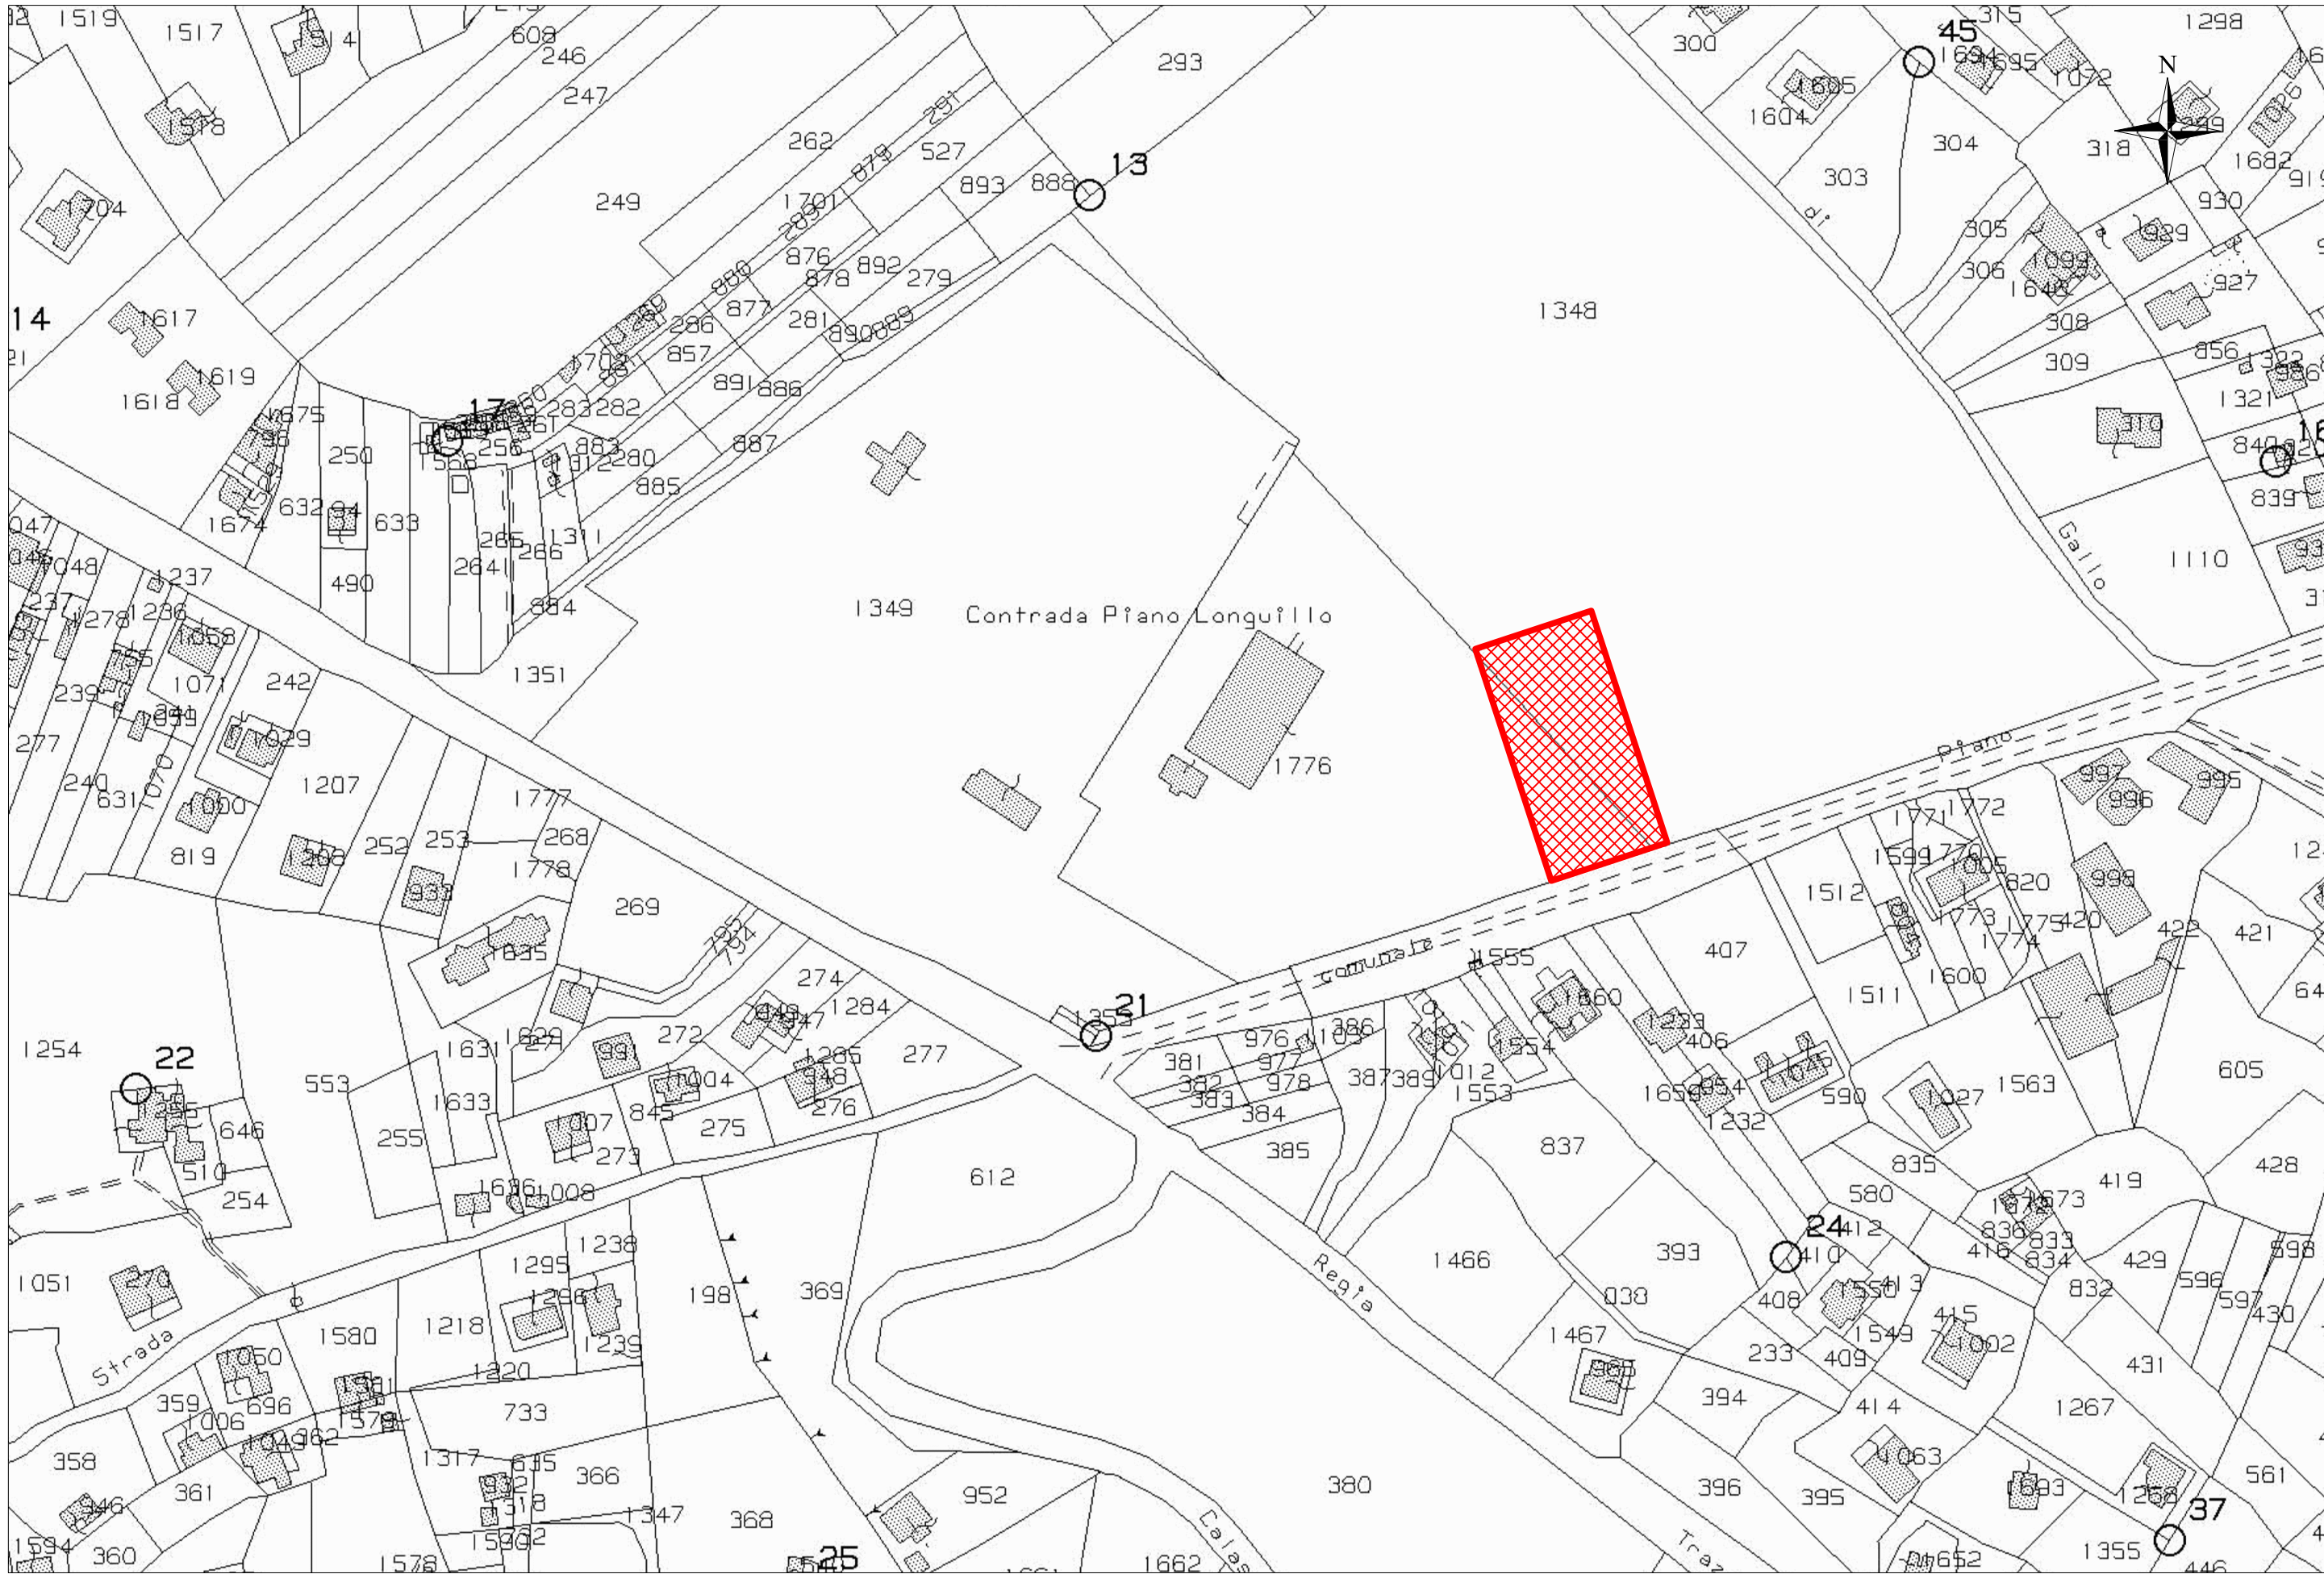

MAPPA CATASTALE - FOGLIO 67 (scala 1:2000)

AREA DI PROGETTO

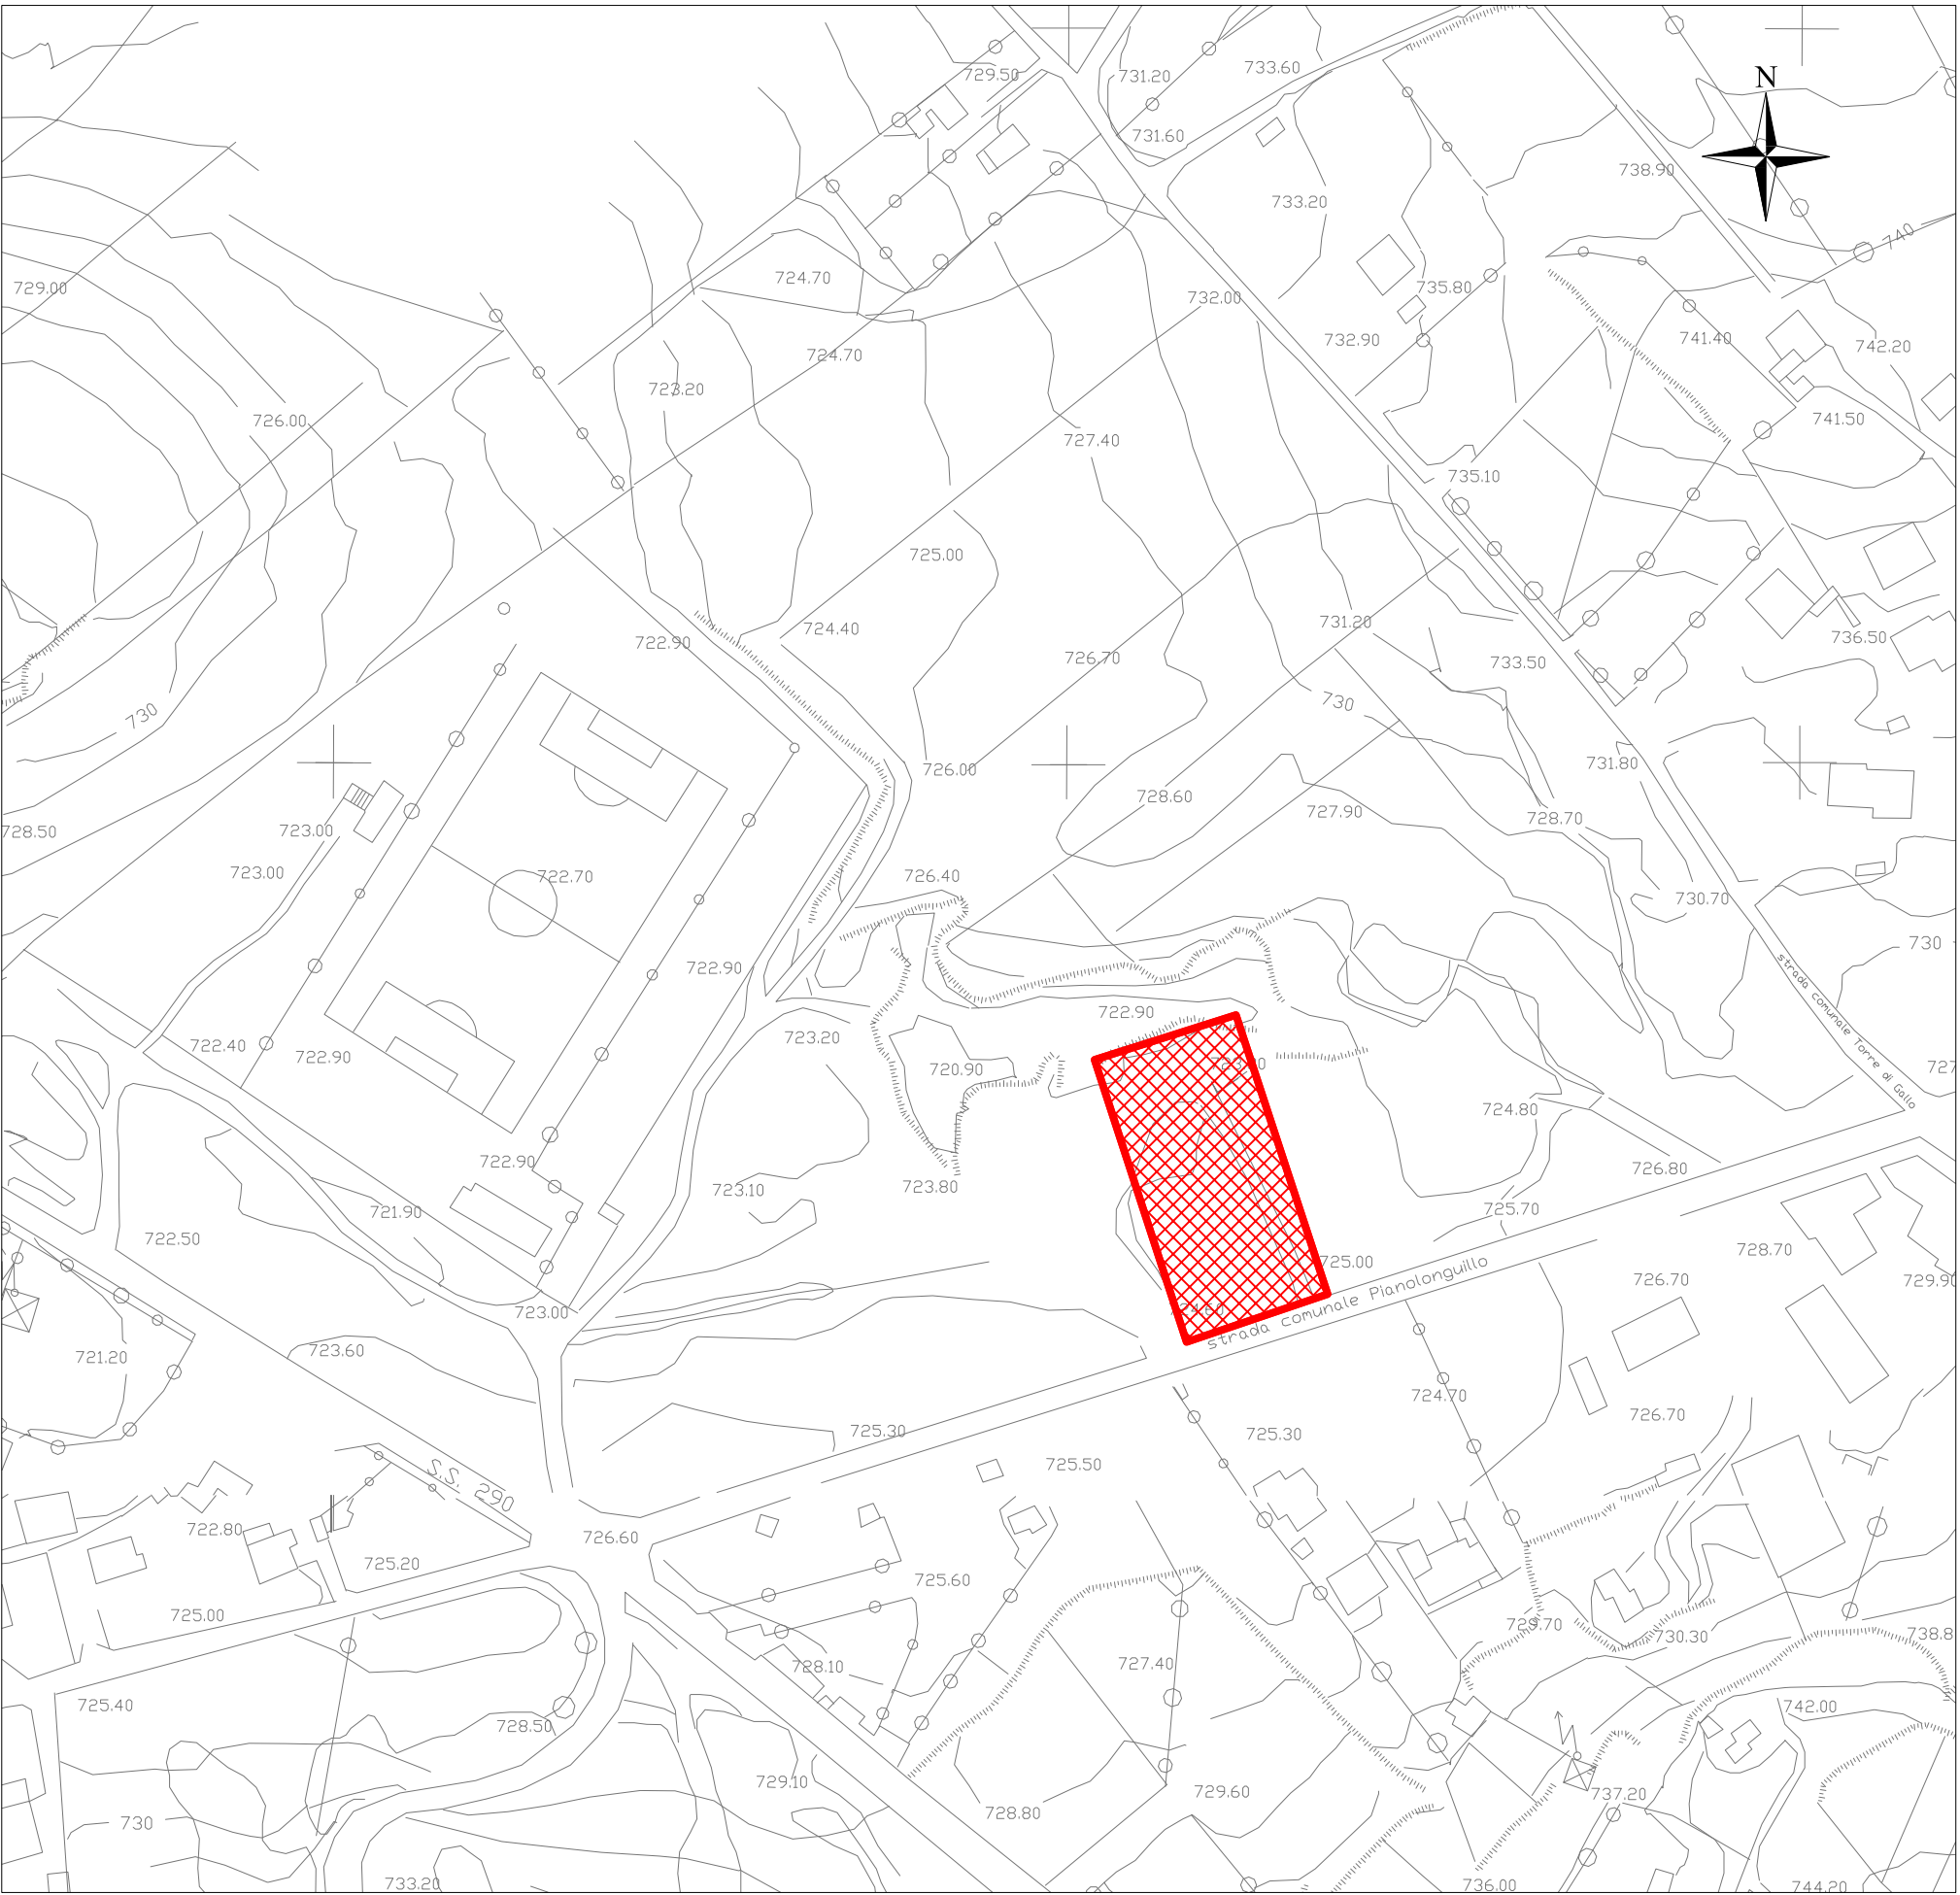

PLANIMETRIA (scala 1:2000)

AREA DI PROGETTO



ORTOFOTO (scala 1:2000) - tratta da Google Earth

AREA DI PROGETTO

<b>COMUNE DI CALASCIBETTA</b>	
<b>OGGETTO:</b> <b>PNRR AVVISO M2 C1.1 I1.1 LINEA A</b> <b>REALIZZAZIONE DI UN</b> <b>CENTRO COMUNALE PER LA RACCOLTA</b> <b>DIFFERENZIATA DEI RIFIUTI</b> <b>CUP J32F23000020001</b>	
<b>UBICAZIONE:</b>	<b>CONTRADA PIANOLONGUILLO</b>
<b>PROGETTO ESECUTIVO</b>	
<b>TITOLO ELABORATO:</b> <b>INQUADRAMENTO URBANISTICO</b> <b>- STRALCIO P.R.G.</b> <b>- STRALCIO MAPPA CATASTALE</b> <b>- PLANIMETRIA</b> <b>- ORTOFOTO</b>	<b>NUMERO ELABORATO:</b> <b>T.2</b> <b>SCALA: 1:2000</b>
<b>I PROGETTISTI:</b> <b>RTP</b> <b>- ING. DARIO ACCORSO</b> <b>- ING. LUIGI SOTERA</b> <b>- ARCH. MARIELLA RINALDI</b>	<b>IL R.U.P.:</b> <b>ARCH. NICOLÒ MAZZA</b>
<b>REV. 03</b>	
<b>NOVEMBRE 2023</b>	
<b>SPAZIO RISERVATO PER LE VIDIMAZIONI:</b>	