



## **COMUNE DI CALASCIBETTA (EN)**

### **AREA TECNICA**



**LAVORI DI RIQUALIFICAZIONE ALLOGGI ABITATIVI PUBBLICI  
CON MIGLIORAMENTO E ADEGUAMENTO SICUREZZA  
STATICA E SISMICA NELLA ZONA EDILIZIA RESIDENZIALE  
PUBBLICA VIA MADDALENA II<sup>a</sup>**

**CUP J32C21004350001**

**Tavola n° 8.1**

**Corografia,  
planimetria catastale  
e stralcio P.R.G.**

**PROGETTO ESECUTIVO D.LGS. 50/2016 S.M.I.**

Parere tecnico – Validazione FAVOREVOLE  
Il RUP.  
Arch. F. Amaradio

**Data, 13/12/2021**


**I COLLABORATORI**  
Geom. Borghese Leopoldo  
Capizzi Melinda



**IL PROGETTISTA**  
Arch. Niccolò MAZZA





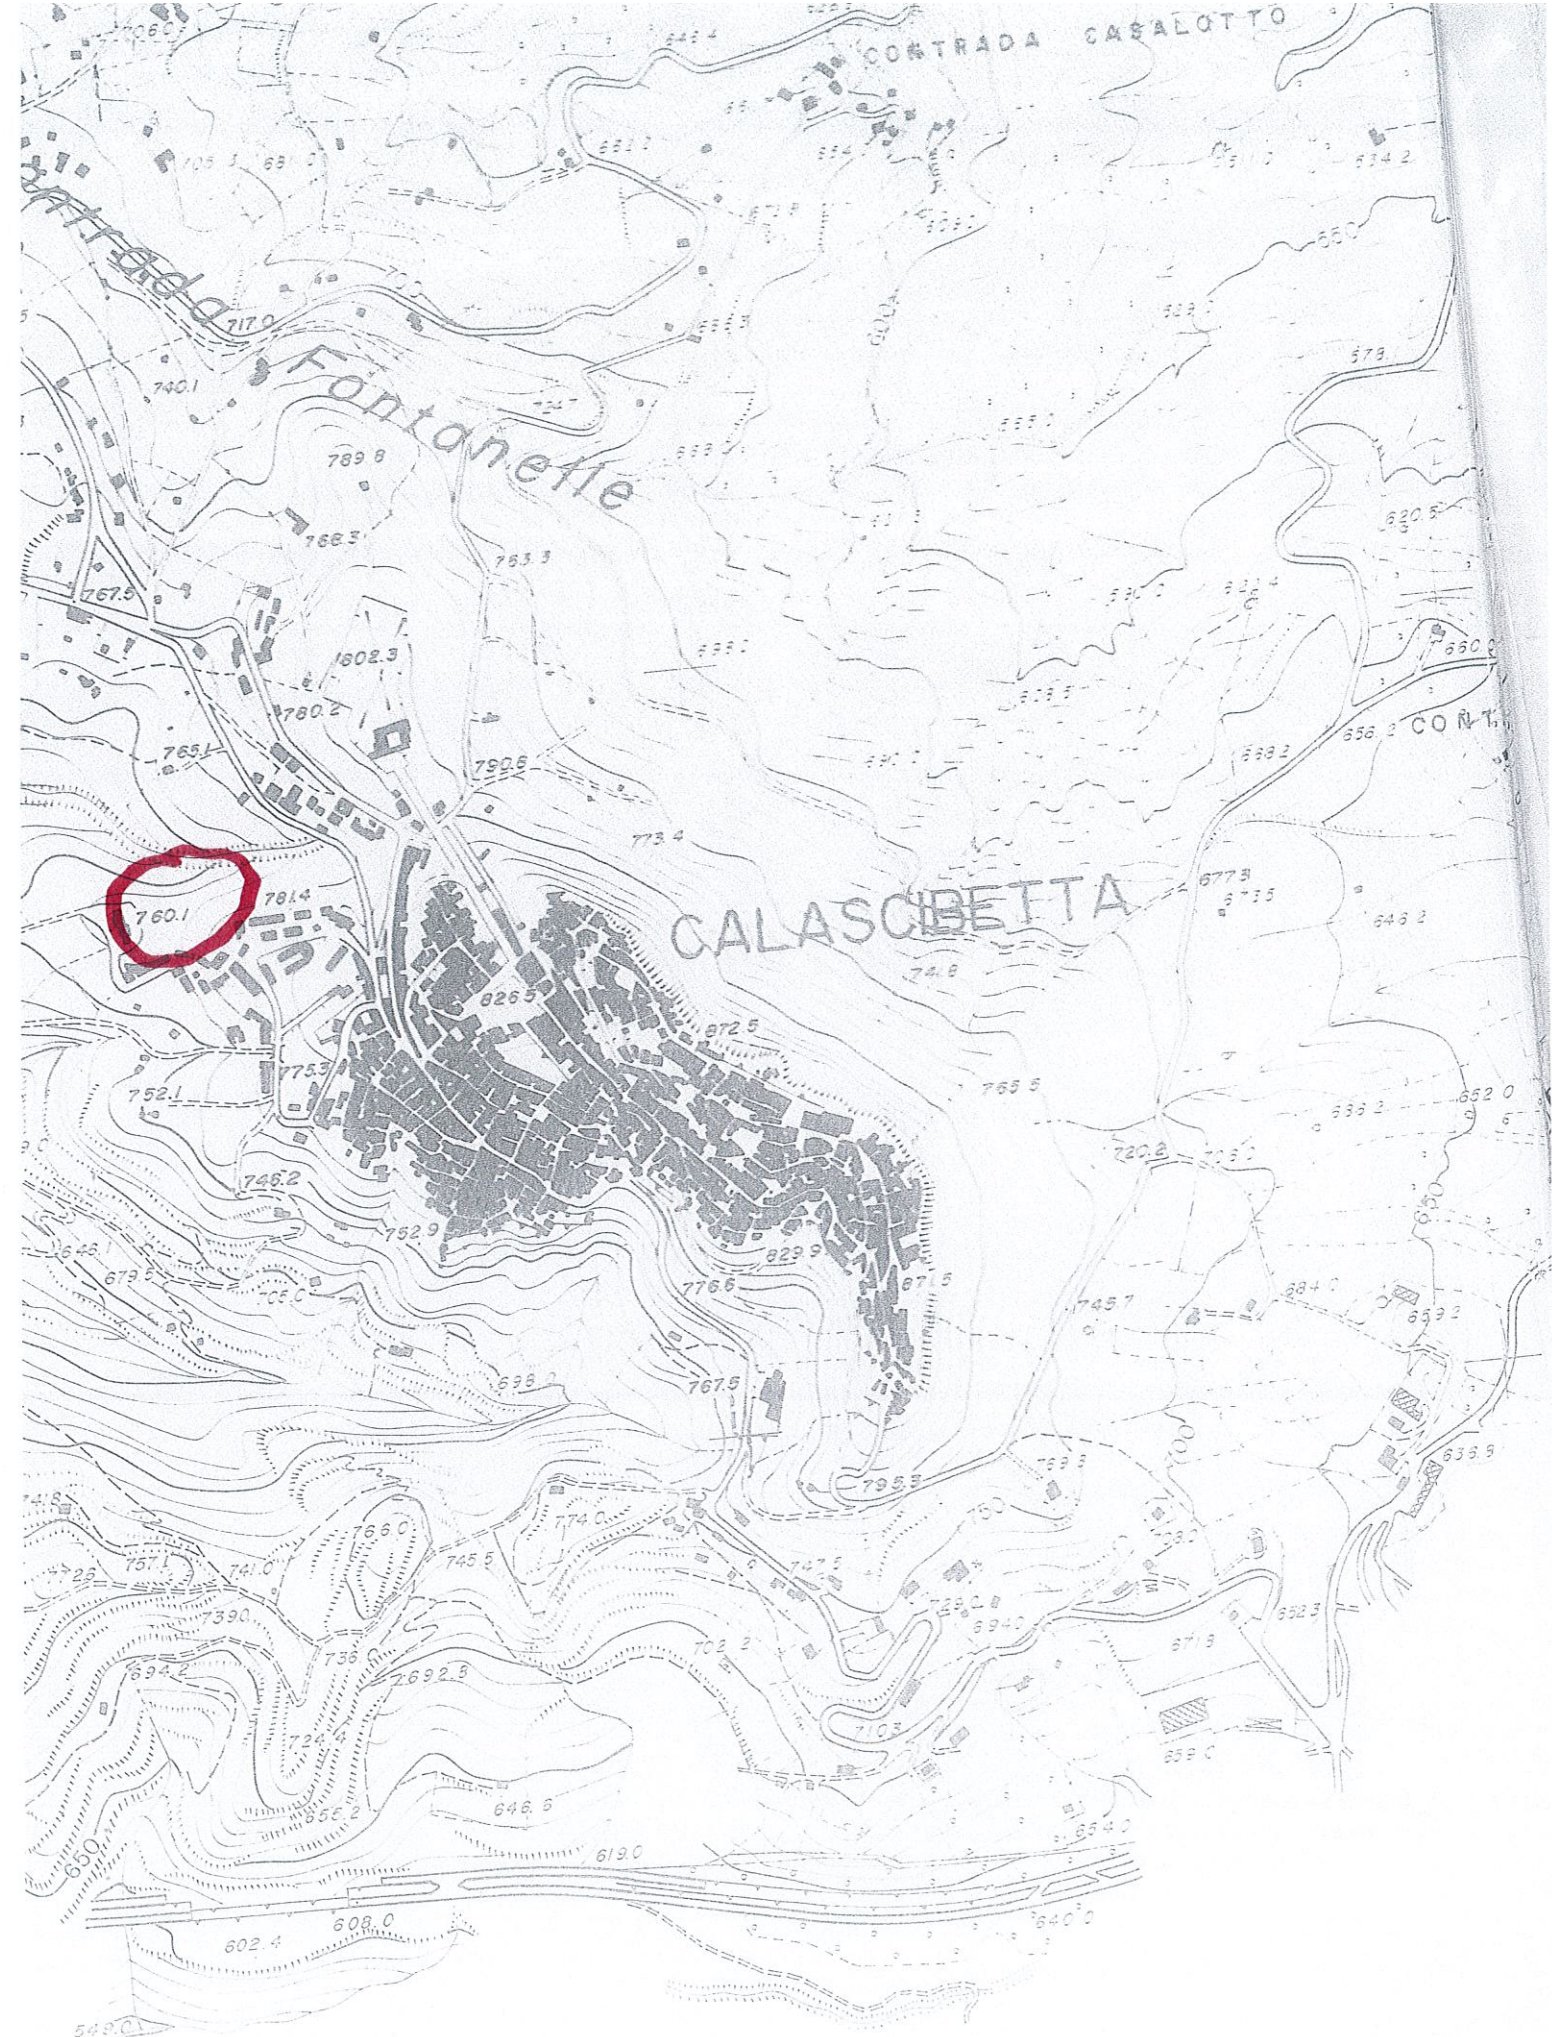



0

Ufficio Tecnico Erariale di Enna

## ELABORATO PLANIMETRICO

Pag. n. 1, di 1


## Ubicazione e riferimenti catastali dell'immobile

Comune Calascibetta

C.T. Sez. .... Fgl. .... Mapp. ....

Via/piazza Madalenan. 50C.E.U. Sez. .... Fgl. 77 Mapp. 538

ESTRATTO DI MAPPA

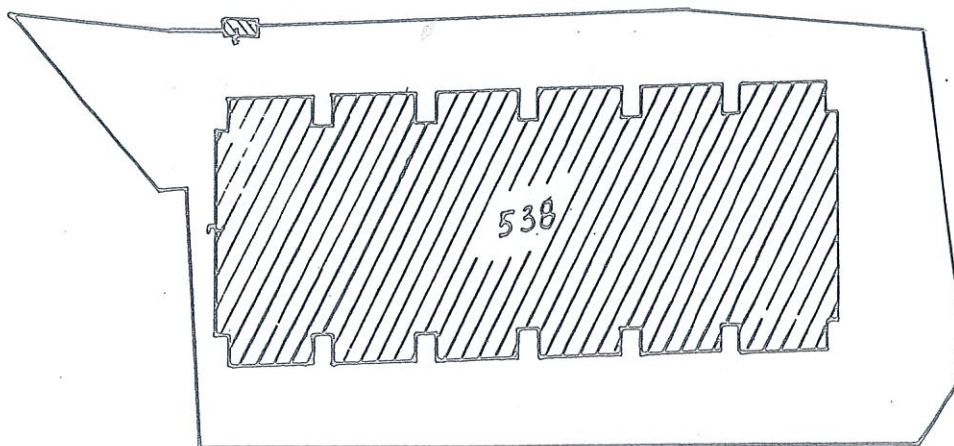scala 1: 1000Tipo mappale n. 17759 del 28/04/2000

UFFICIO DEL TERRITORIO  
ENNA  
(N.C.E.U.)

Per i numeri di partita, protocollo e  
busta vedesi ricevuta di avanzata  
prescrizione di nuova costruzione -  
denuncia di variazione.

L'INCARICATO



Riservato all'Ufficio Tecnico Erariale

L'operatore

IL TECNICO

Protocollo .....

20/05/2000

data

Sostituisce il presente mod. EP/1 prot. ....

Annullato e sostituito dal mod. EP/1 prot. ....

firma e timbro



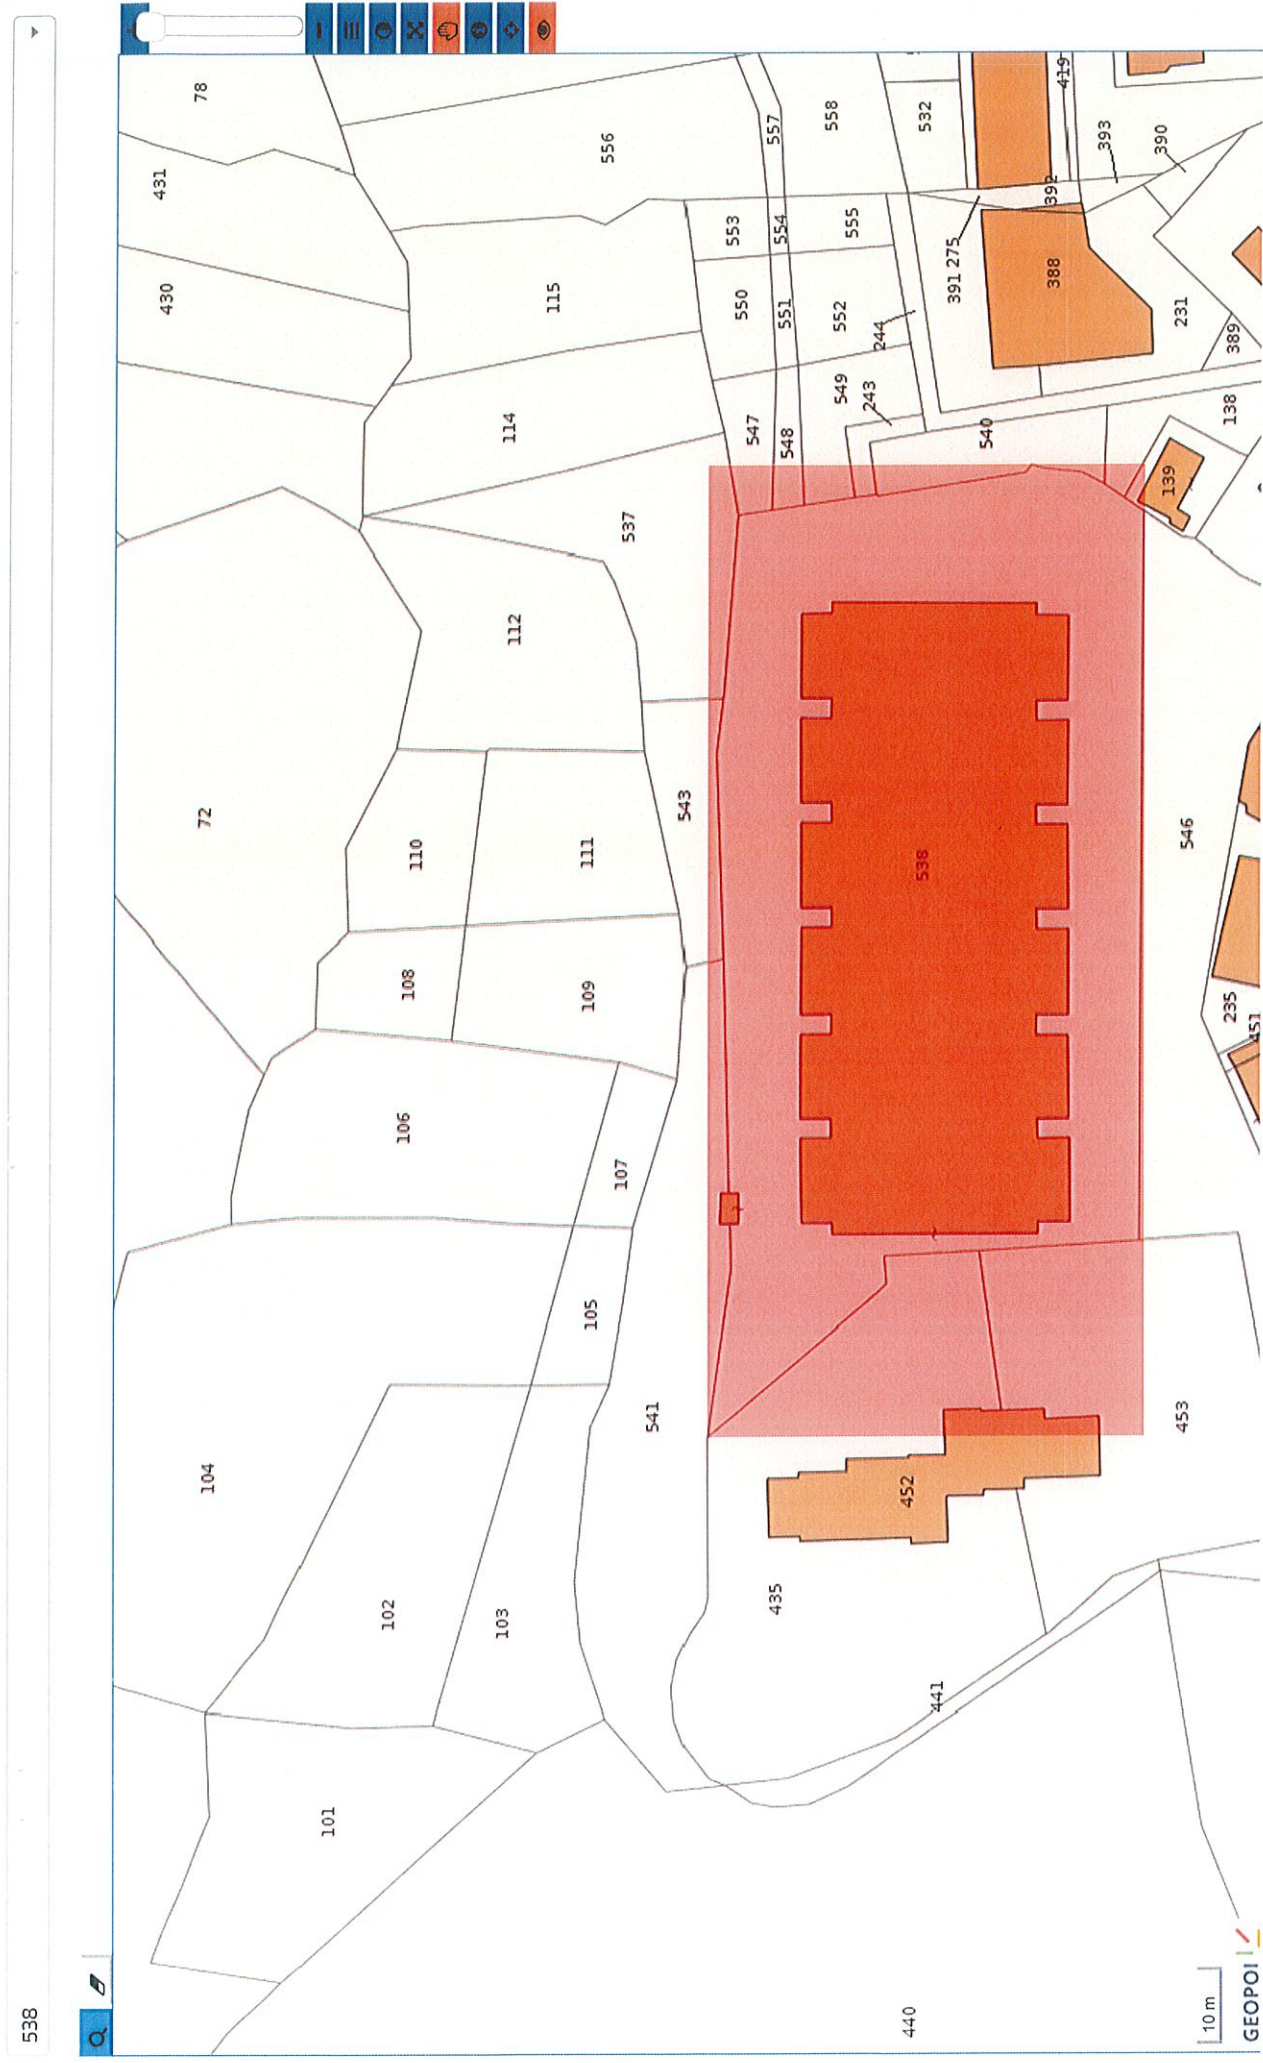


Fig. 77

Questo sito utilizza cookie tecnici, analytics e di terze parti. Proseguendo nella navigazione accetti l'utilizzo dei cookie.

[PRIVACY POLICY](#)


[ACCETTI](#)







 AREA D'INTERVENTO

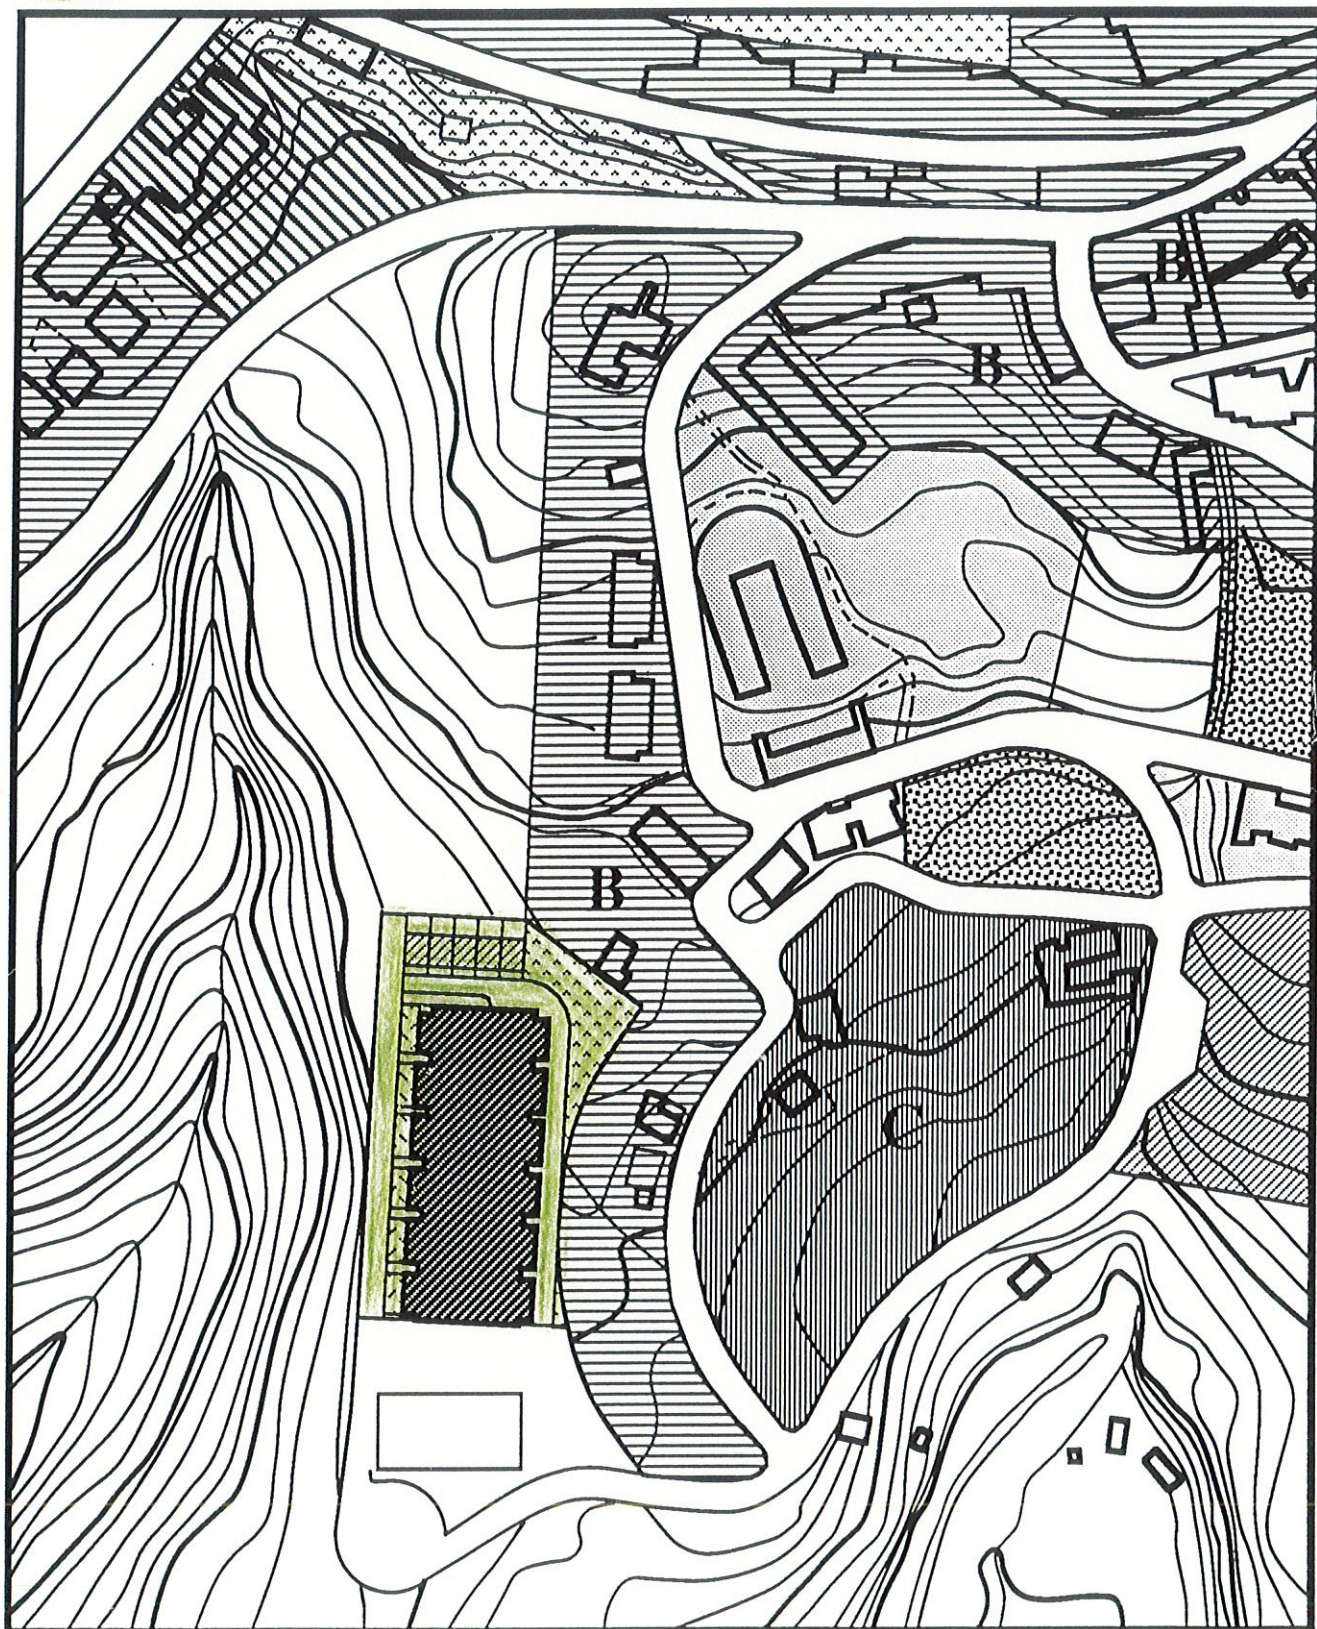

PLANIMETRIA R. 1:2000


















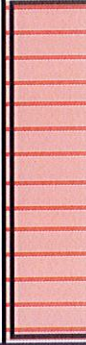



## LA CITTA CONSOLIDATA

<b>B1</b>	AREE URBANE SATURE	
<b>B2</b>	AREE URBANE DI COMPLETAMENTO	
<b>B3</b>	AREE RESIDENZIALI PUBBLICHE	

## L'ESPANSIONE URBANA

<b>C1</b>	AREE RESIDENZIALI DI ESPANSIONE E COMPLETAMENTO	
<b>C2</b>	AREE RESIDENZIALI DI ESPANSIONE	
<b>C3</b>	AREE RESIDENZIALI DI ESPANSIONE	
<b>C4</b>	AREE PER L'EDILIZIA RESIDENZIALE PUBBLICA O CONVENZIONATA (tipologia a schiera)	
<b>C5</b>	AREE PER L'EDILIZIA RESIDENZIALE PUBBLICA O CONVENZIONATA (tipologia in linea)	
<b>C6</b>	AREE PER LA RESIDENZA STAGIONALE	
<b>Pe1</b>	PRESCRIZIONE ESECUTIVA RESIDENZIALE PUBBLICA E PRIVATA	