




COMUNE DI CALASCIBETTA (EN)

AREA TECNICA

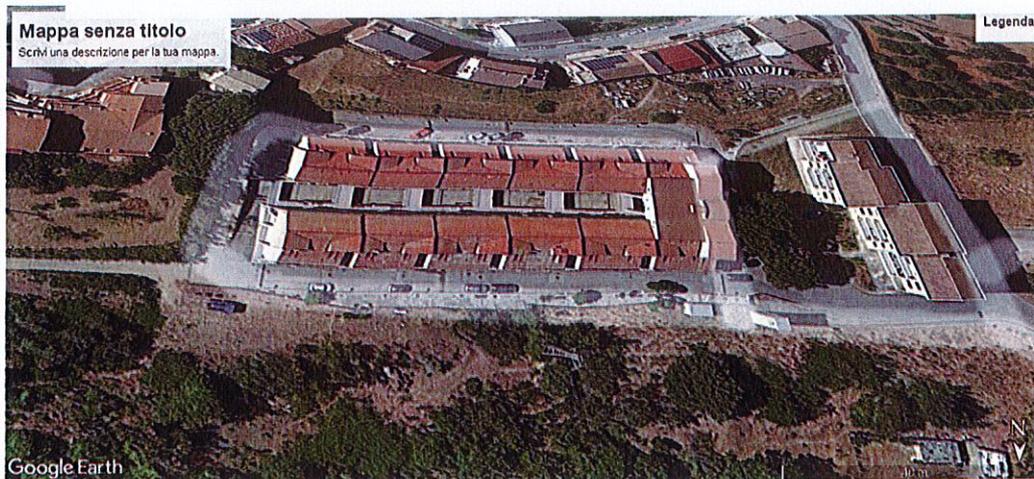

LAVORI DI RIQUALIFICAZIONE ALLOGGI ABITATIVI PUBBLICI
CON MIGLIORAMENTO E ADEGUAMENTO SICUREZZA
STATICA E SISMICA NELLA ZONA EDILIZIA RESIDENZIALE
PUBBLICA VIA MADDALENA II^A

CUP J32C21004350001

Tavola n° 8.2

**Planimetria Generale
e Planimetrie Alloggi**

PROGETTO ESECUTIVO D.LGS. 50/2016 S.M.I.

Parere tecnico – Validazione FAVOREVOLE
II^R.U.P.
Arch. F. Amadio

Data, 13/12/2021

I COLLABORATORI
Geom. Borghese Leopoldo
Capizzi Melinda



IL PROGETTISTA
Arch. Nicolò MAZZA



Ufficio Tecnico Erariale di Enna

Pag. n. 1, di 1


ELABORATO PLANIMETRICO

Ubicazione e riferimenti catastali dell'immobile

Comune Calascibetta
Via/piazza Maololapena n. 50

C.T. Sez. Fgl. Mapp.
C.E.U. Sez. Fgl. 77 Mapp. 538
Tipo mappale n. 17759 del 28/04/2000

ESTRATTO DI MAPPA scala 1: 1000

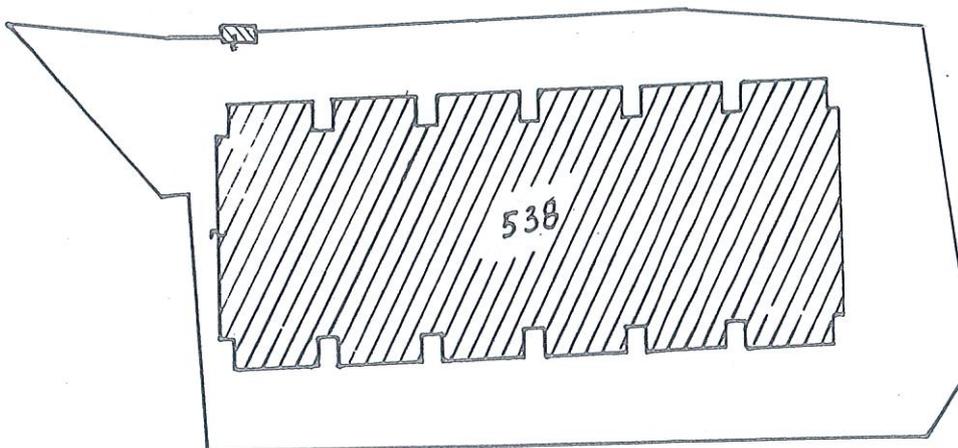


UFFICIO DEL TERRITORIO
ENNA
(N.C.E.U.)

Per i numeri di partita, protocollo e busta vedesi ricevuta di avvenuta presentazione di nuova costruzione - denuncia di variazione.



L'INCARICATO

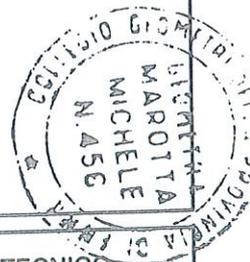

Riservato all'Ufficio Tecnico Erariale

L'operatore

IL TECNICO

Protocollo
Sostituisce il presente mod. EP/1 prot.
Annullato e sostituito dal mod. EP/1 prot.

.....
.....
.....

20/05/2000

data

firma e timbro



Ufficio Tecnico Erariale di ENNA

ELABORATO PLANIMETRICO

Pag. n. 1 di 5

Comune <u>Capascibetta</u>	Sezione	Foglio <u>77</u>	Numero <u>538</u>	Tipo mappale n. <u>14459</u>	del <u>28/04/2000</u>
-------------------------------	---------	---------------------	----------------------	---------------------------------	--------------------------


DIMOSTRAZIONE GRAFICA DEI SUBALTERNI ASSEGNATI *propr. eredi Di Bella* scala 1: 500

Pianoterra

Propr. Vegetabile Antonino

Propr. Leonora Vincenz

Proprietà Vegetabile

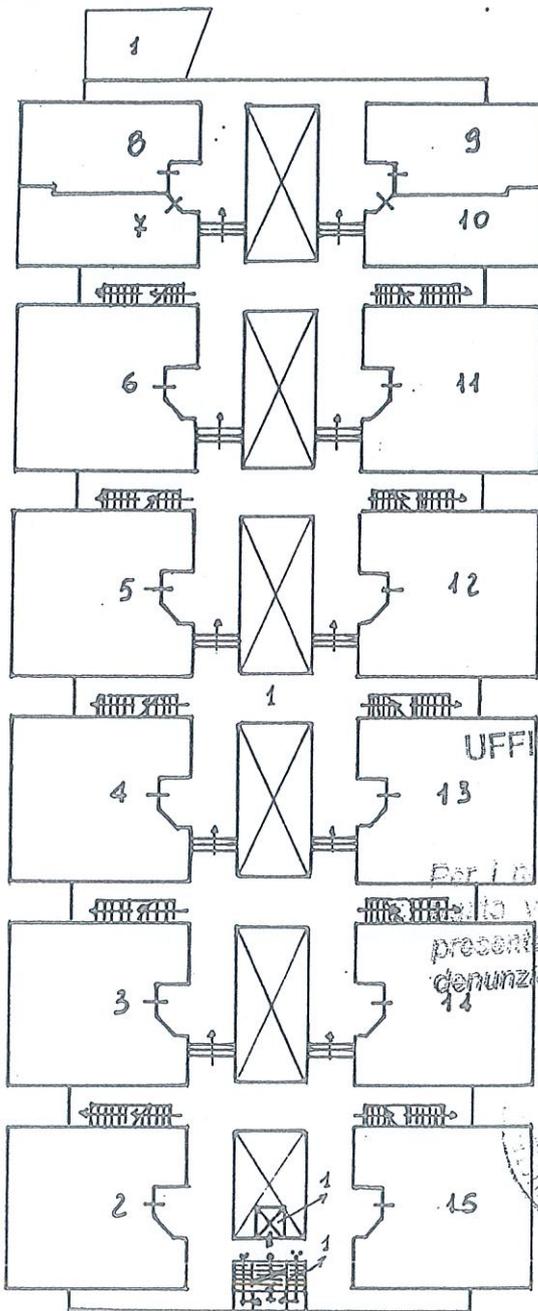

UFFICIO DEL TERRITORIO
ENNA
(N.C.E.U.)

Per i numeri di partita, protocollo e
la vedasi ricevuta di avvenuta
presentazione di nuova costruzione -
denuncia di variazione.

L'INCARICATO

ed. se popolari I.A.C.P.

Riservato all'Ufficio Tecnico Erariale

L'operatore

IL TECNICO

Protocollo
Sostituisce il presente mod. EP/2 prot.
Annullato e sostituito dal mod. EP/2 prot.

20/05/2000
data

[Signature]
firma e timbro

Ufficio Tecnico Erariale di Enna

ELABORATO PLANIMETRICO


Pag. n. 2, di 5

Comune <u>Calascibetta</u>	Sezione	Foglio <u>77</u>	Numero <u>538</u>	Tipo mappale n. <u>14759</u>	del <u>28/04/2000</u>
-------------------------------	---------	---------------------	----------------------	---------------------------------	--------------------------

DIMOSTRAZIONE GRAFICA DEI SUBALTERNI ASSEGNATI

scala 1: 500


1° Piano

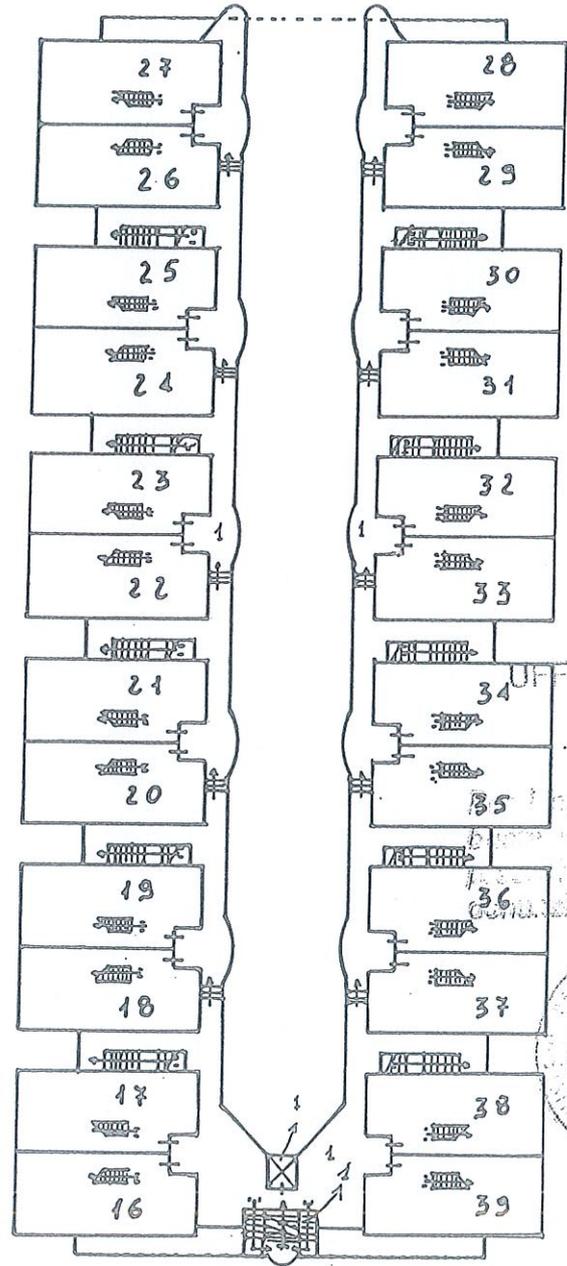

UFFICIO DEL TERRITORIO
ENNA
(N.C.E.U.)

Il numero di profilo principale e
di piano del presente di avvenuta
esecuzione di nuova costruzione -
generazione di variazione

L'INCARICATO

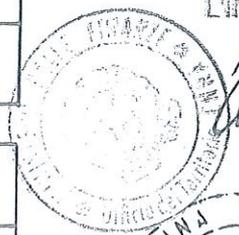

Riservato all'Ufficio Tecnico Erariale	L'operatore	IL TECNICO
Protocollo	<u>20/05/2000</u>
Sostituisce il presente mod. EP/2 prot.	data
Annullato e sostituito dal mod. EP/2 prot.	<i>Michele Marotta</i> firma e timbro

Ufficio Tecnico Erariale di Enna

ELABORATO PLANIMETRICO


Pag. n. 3 di 5

Comune	Sezione	Foglio	Numero	Tipo mappale n.	del
<u>Colascibetta</u>		<u>77</u>	<u>538</u>	<u>14759</u>	<u>28/04/2000</u>

DIMOSTRAZIONE GRAFICA DEI SUBALTERNI ASSEGNATI

scala 1: 500



II° Piano

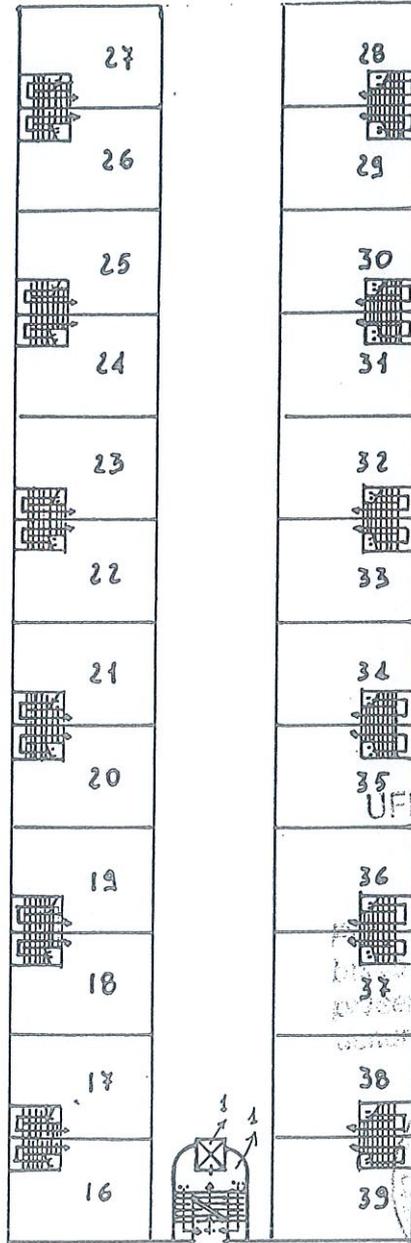

UFFICIO DEL TERRITORIO
ENNA
(C.C.E.U.)

... di prova ...
... verifiche ...
... di nuove ...
... di variazione.

L'INCARICATO

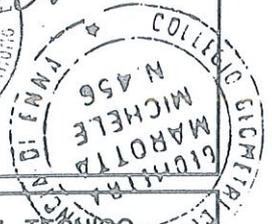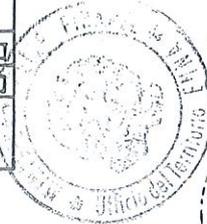

Riservato all'Ufficio Tecnico Erariale

L'operatore

IL TECNICO

Protocollo
Sostituisce il presente mod. EP/2 prot.
Annullato e sostituito dal mod. EP/2 prot.

20/05/2000
data

[Signature]
firma e timbro

Ufficio Tecnico Erariale di Enna

ELABORATO PLANIMETRICO

Pag. n. 4, di 5


Comune <u>Calascibetta</u>	Sezione	Foglio <u>77</u>	Numero <u>538</u>	Tipo mappale n. <u>14459</u>	del <u>28/04/2000</u>
-------------------------------	---------	---------------------	----------------------	---------------------------------	--------------------------

DIMOSTRAZIONE GRAFICA DEI SUBALTERNI ASSEGNATI scala 1: 500

Piano III°

UFFICIO DEL TERRITORIO
ENNA
(091220)

Per i normali atti di natura catastale e
L. n. 46 del 28/2/1997 art. 10, comma 1,
preveduto dal decreto ministeriale
denuncia di variazione.

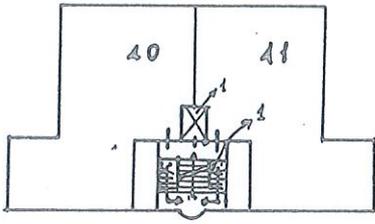

Riservato all'Ufficio Tecnico Erariale



L'operatore

IL TECNICO

Protocollo
Sostituisce il presente mod. EP/2 prot.
Annullato e sostituito dal mod. EP/2 prot.

20/05/2000
data

[Signature]
firma e timbro

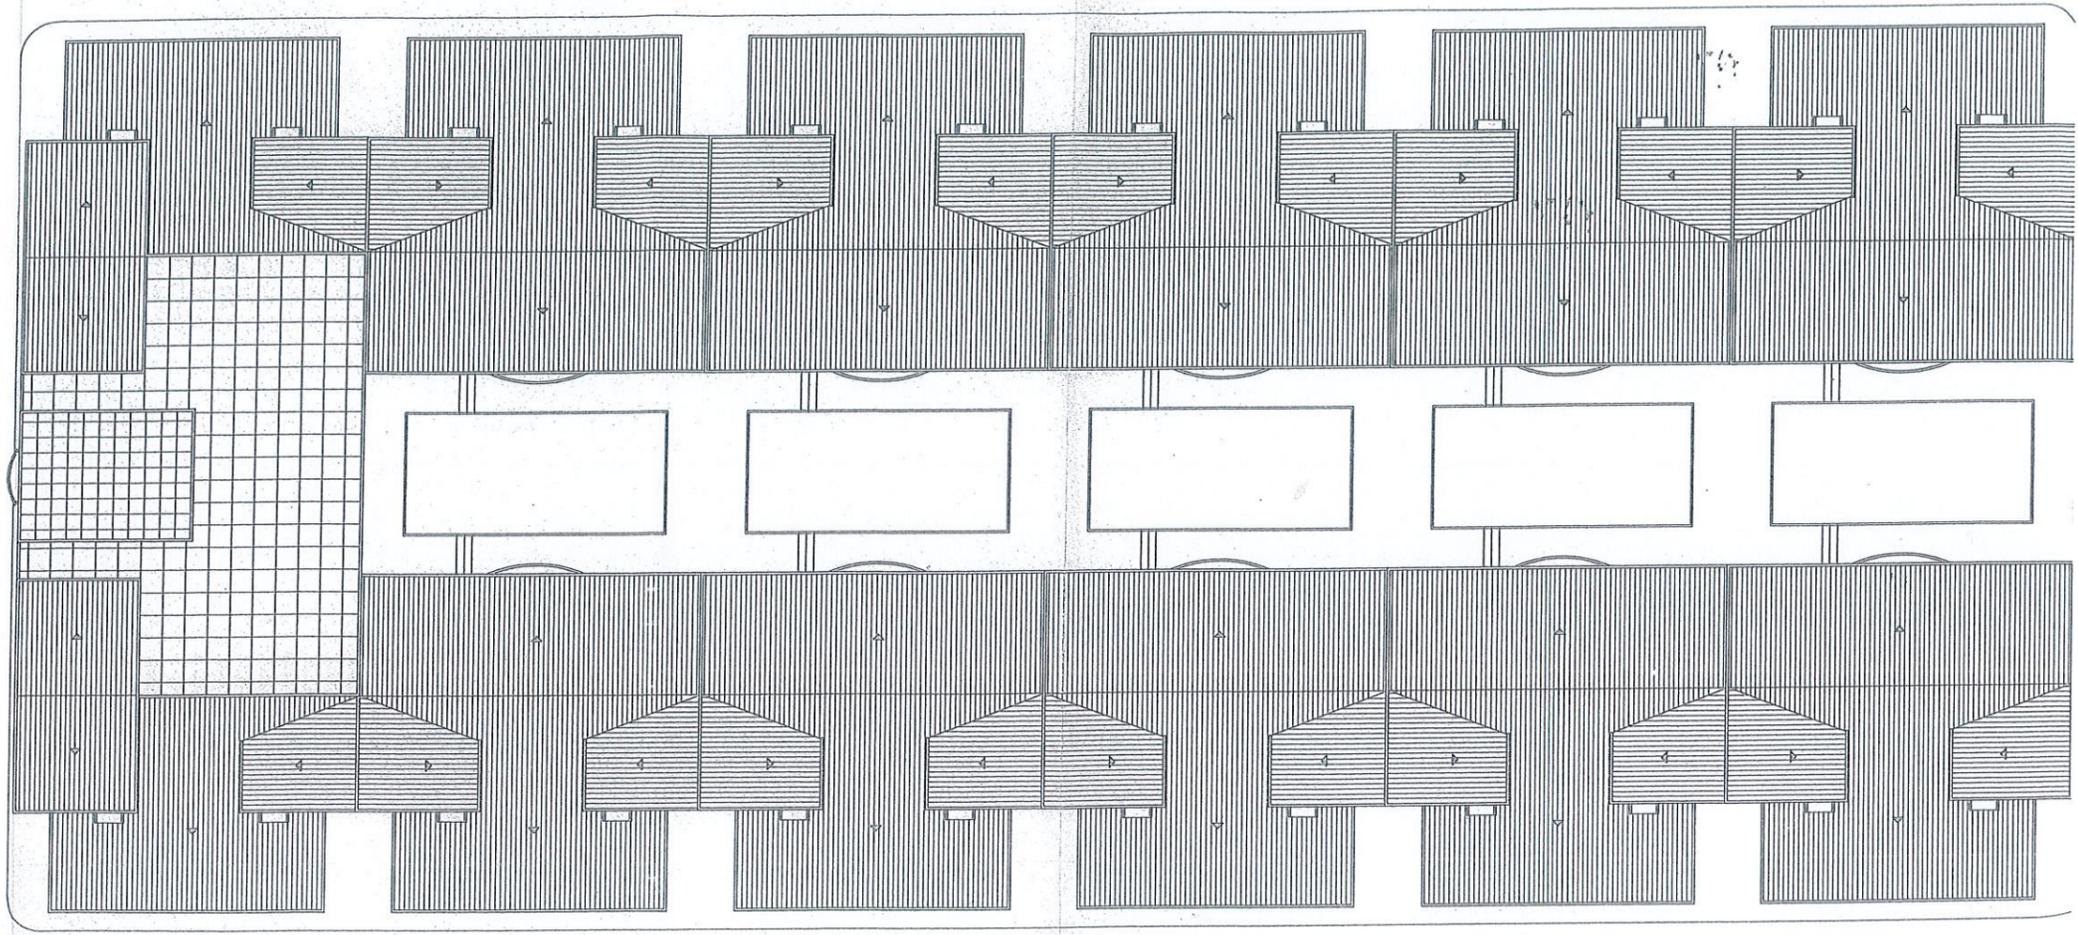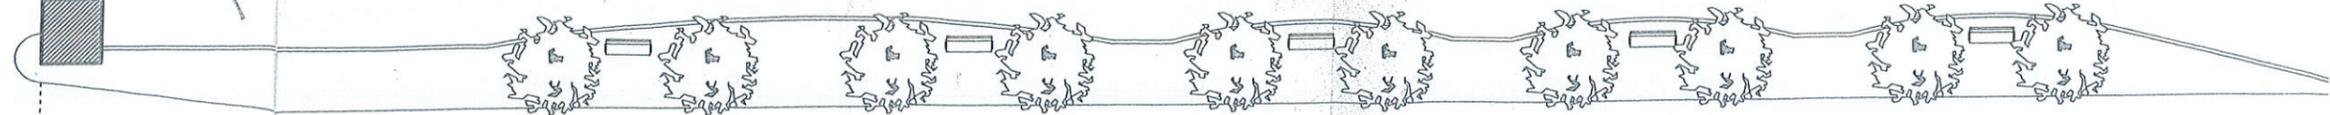

ite



