



COMUNE DI CALASCIBETTA (EN)

AREA TECNICA



LAVORI DI RIQUALIFICAZIONE ALLOGGI ABITATIVI PUBBLICI
CON MIGLIORAMENTO E ADEGUAMENTO SICUREZZA
STATICA E SISMICA NELLA ZONA EDILIZIA RESIDENZIALE
PUBBLICA VIA MADDALENA II^

CUP J32C21004350001

Tavola n° 8.6

**Planimetria e
particolari interventi**

PROGETTO ESECUTIVO D.LGS. 50/2016 S.M.I.

Parere tecnico – Validazione FAVOREVOLE
II RUP.
Arch. F. Amaradio

Data, 13/12/2021


I COLLABORATORI
Geom. Borghese Leopoldo
Capizzi Melinda

IL PROGETTISTA
Arch. Nicolò MAZZA





**BALLATOI DA RISANARE
STATICAMENTE**

**TETTO PIANO DA
IMPERMEABILIZZARE**

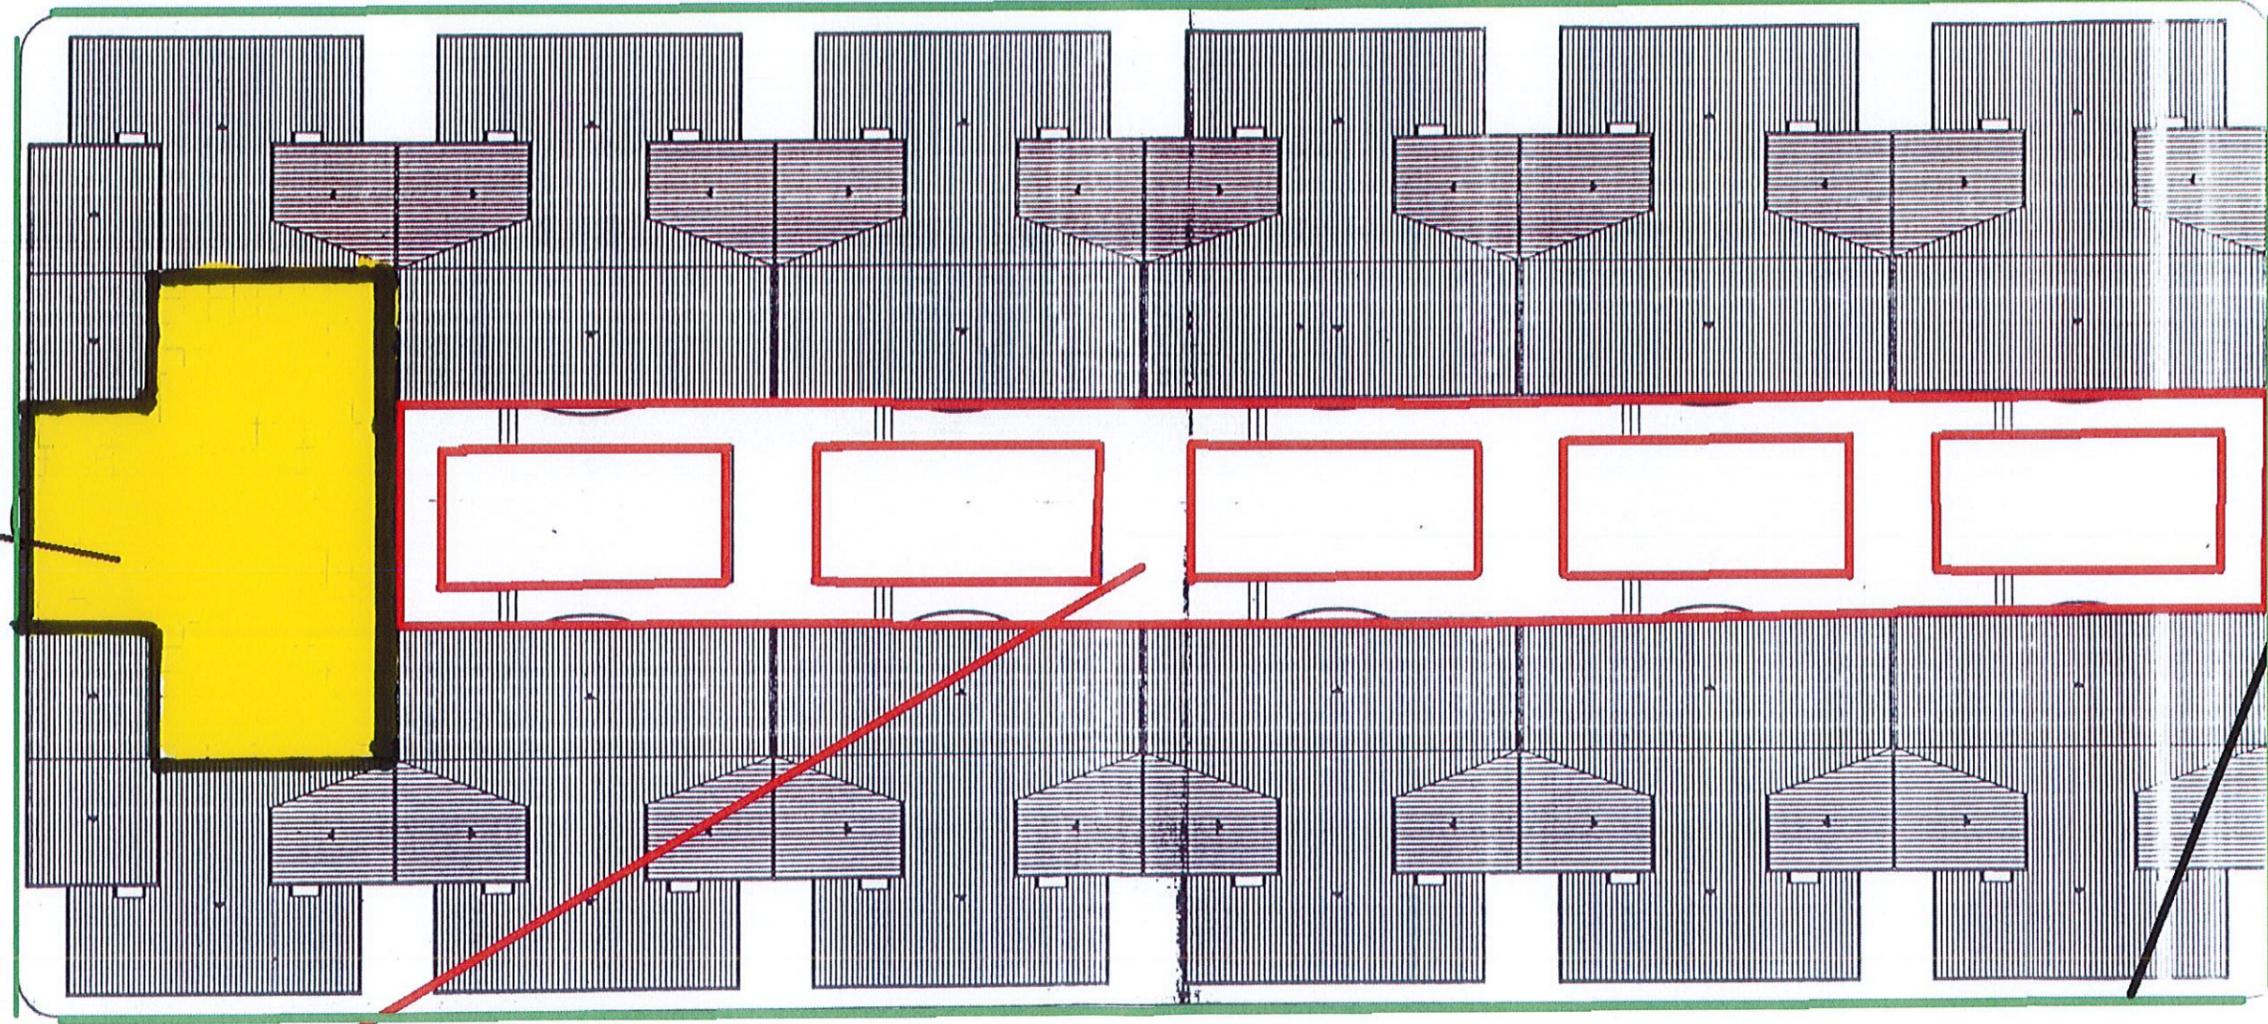

CORNICIONI E PLUVIALI

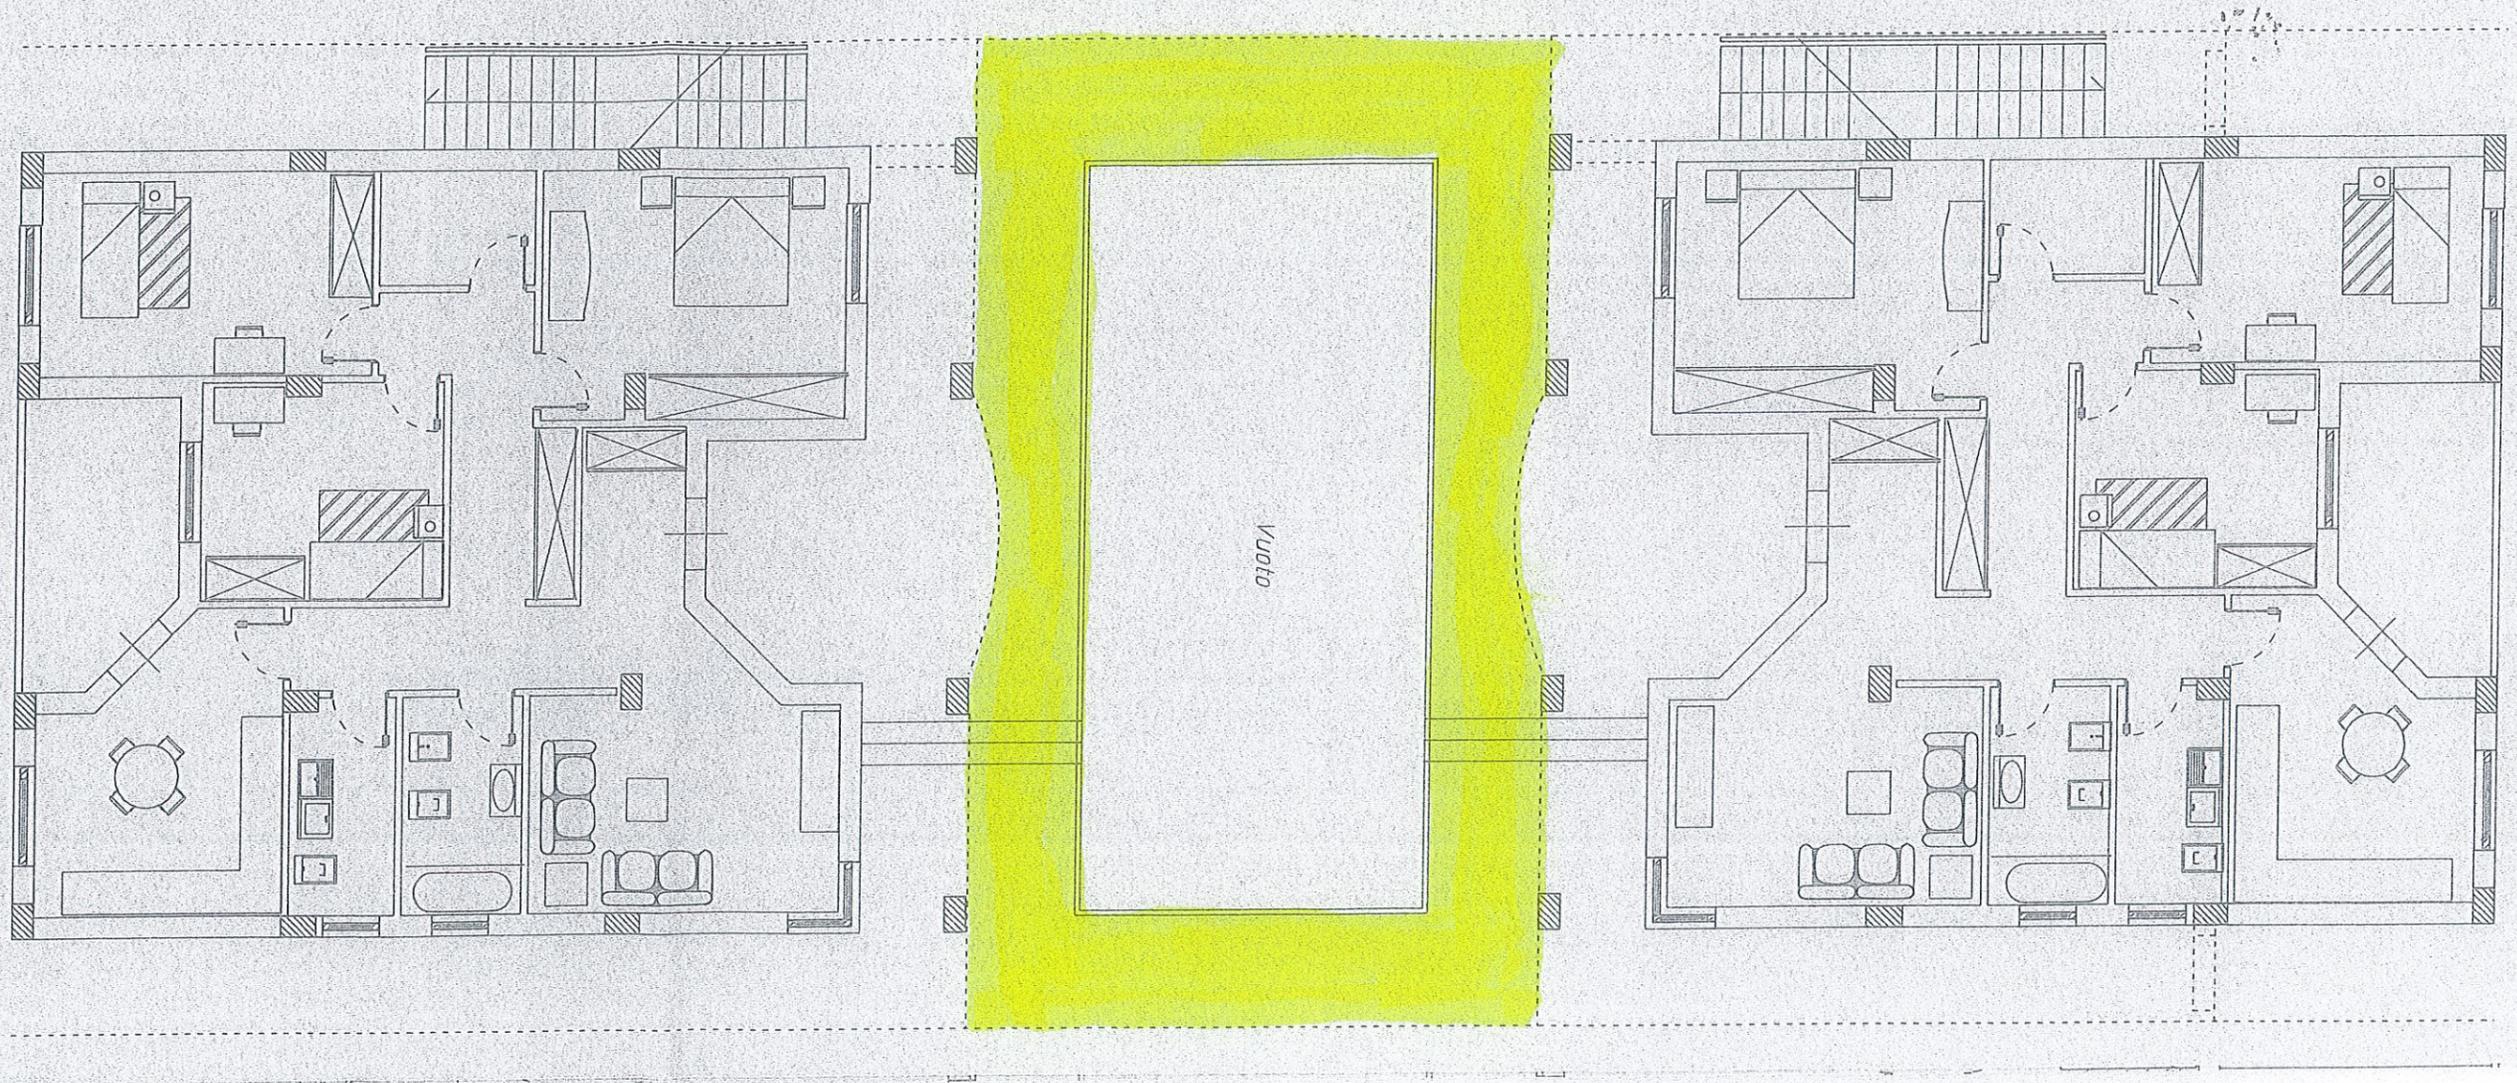

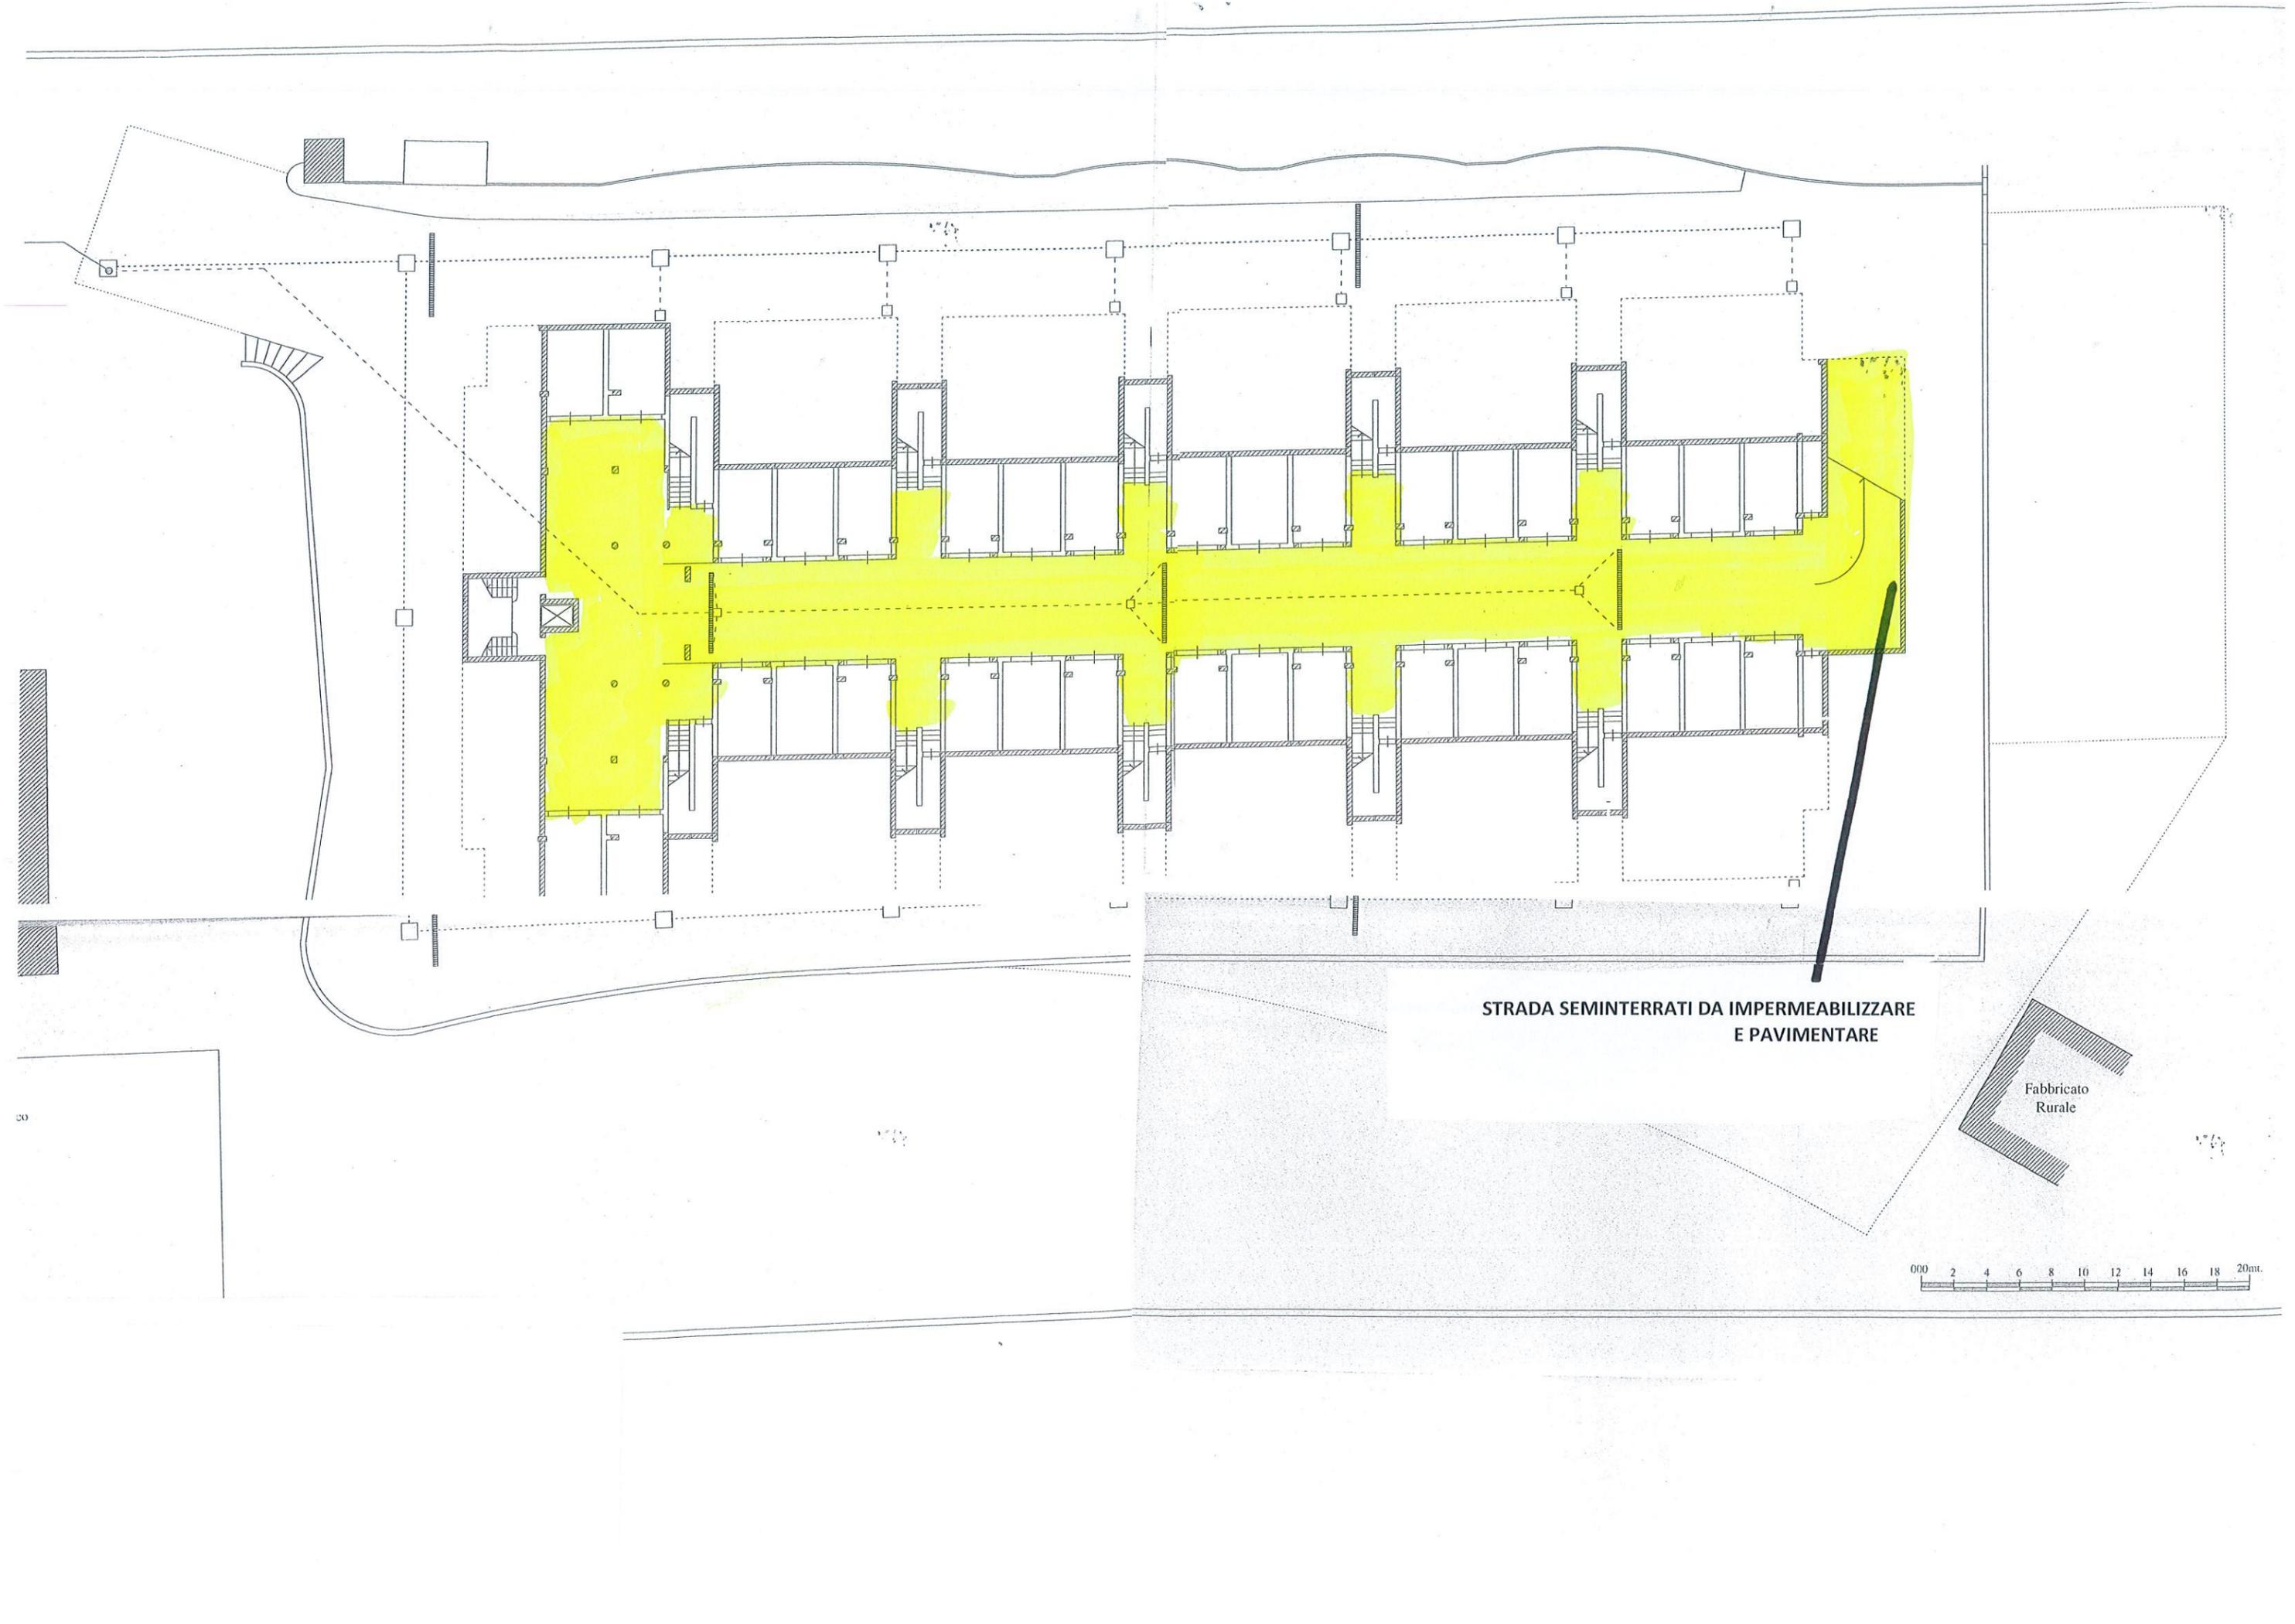

STRADA SEMINTERRATI DA IMPERMEABILIZZARE
E PAVIMENTARE

Fabbricato
Rurale

