



Città di Palermo
Assessorato della Rigenerazione Urbana e delle OO.PP.

Settore OO.PP. Servizio Infrastrutture e Servizi a rete

Dirigente Capo Settore:
Dott. Maurizio Pedicone

RUP:
Ing. Margherita Di Lorenzo del Casale

Coord. della Progettazione:
Ing. Roberto Cairone

Coord. per la Sicurezza in fase di Progettazione:
Ing. Giovanni Riccobono


Palermo giugno 2021



VISTI **PROGETTO DEFINITIVO - ESECUTIVO**
Agenda Urbana PO FESR 2014/2020
Progetto AU_PA_4.1.3.b

"Adozione soluzioni tecnologiche per la riduzione dei consumi energetici delle reti di pubblica illuminazione con sistemi automatici di regolazione - Efficientamento impianti di pubblica illuminazione della Circonvallazione e aree limitrofe della città di Palermo"

TAV. 03 **VINCOLI**
1:10.000

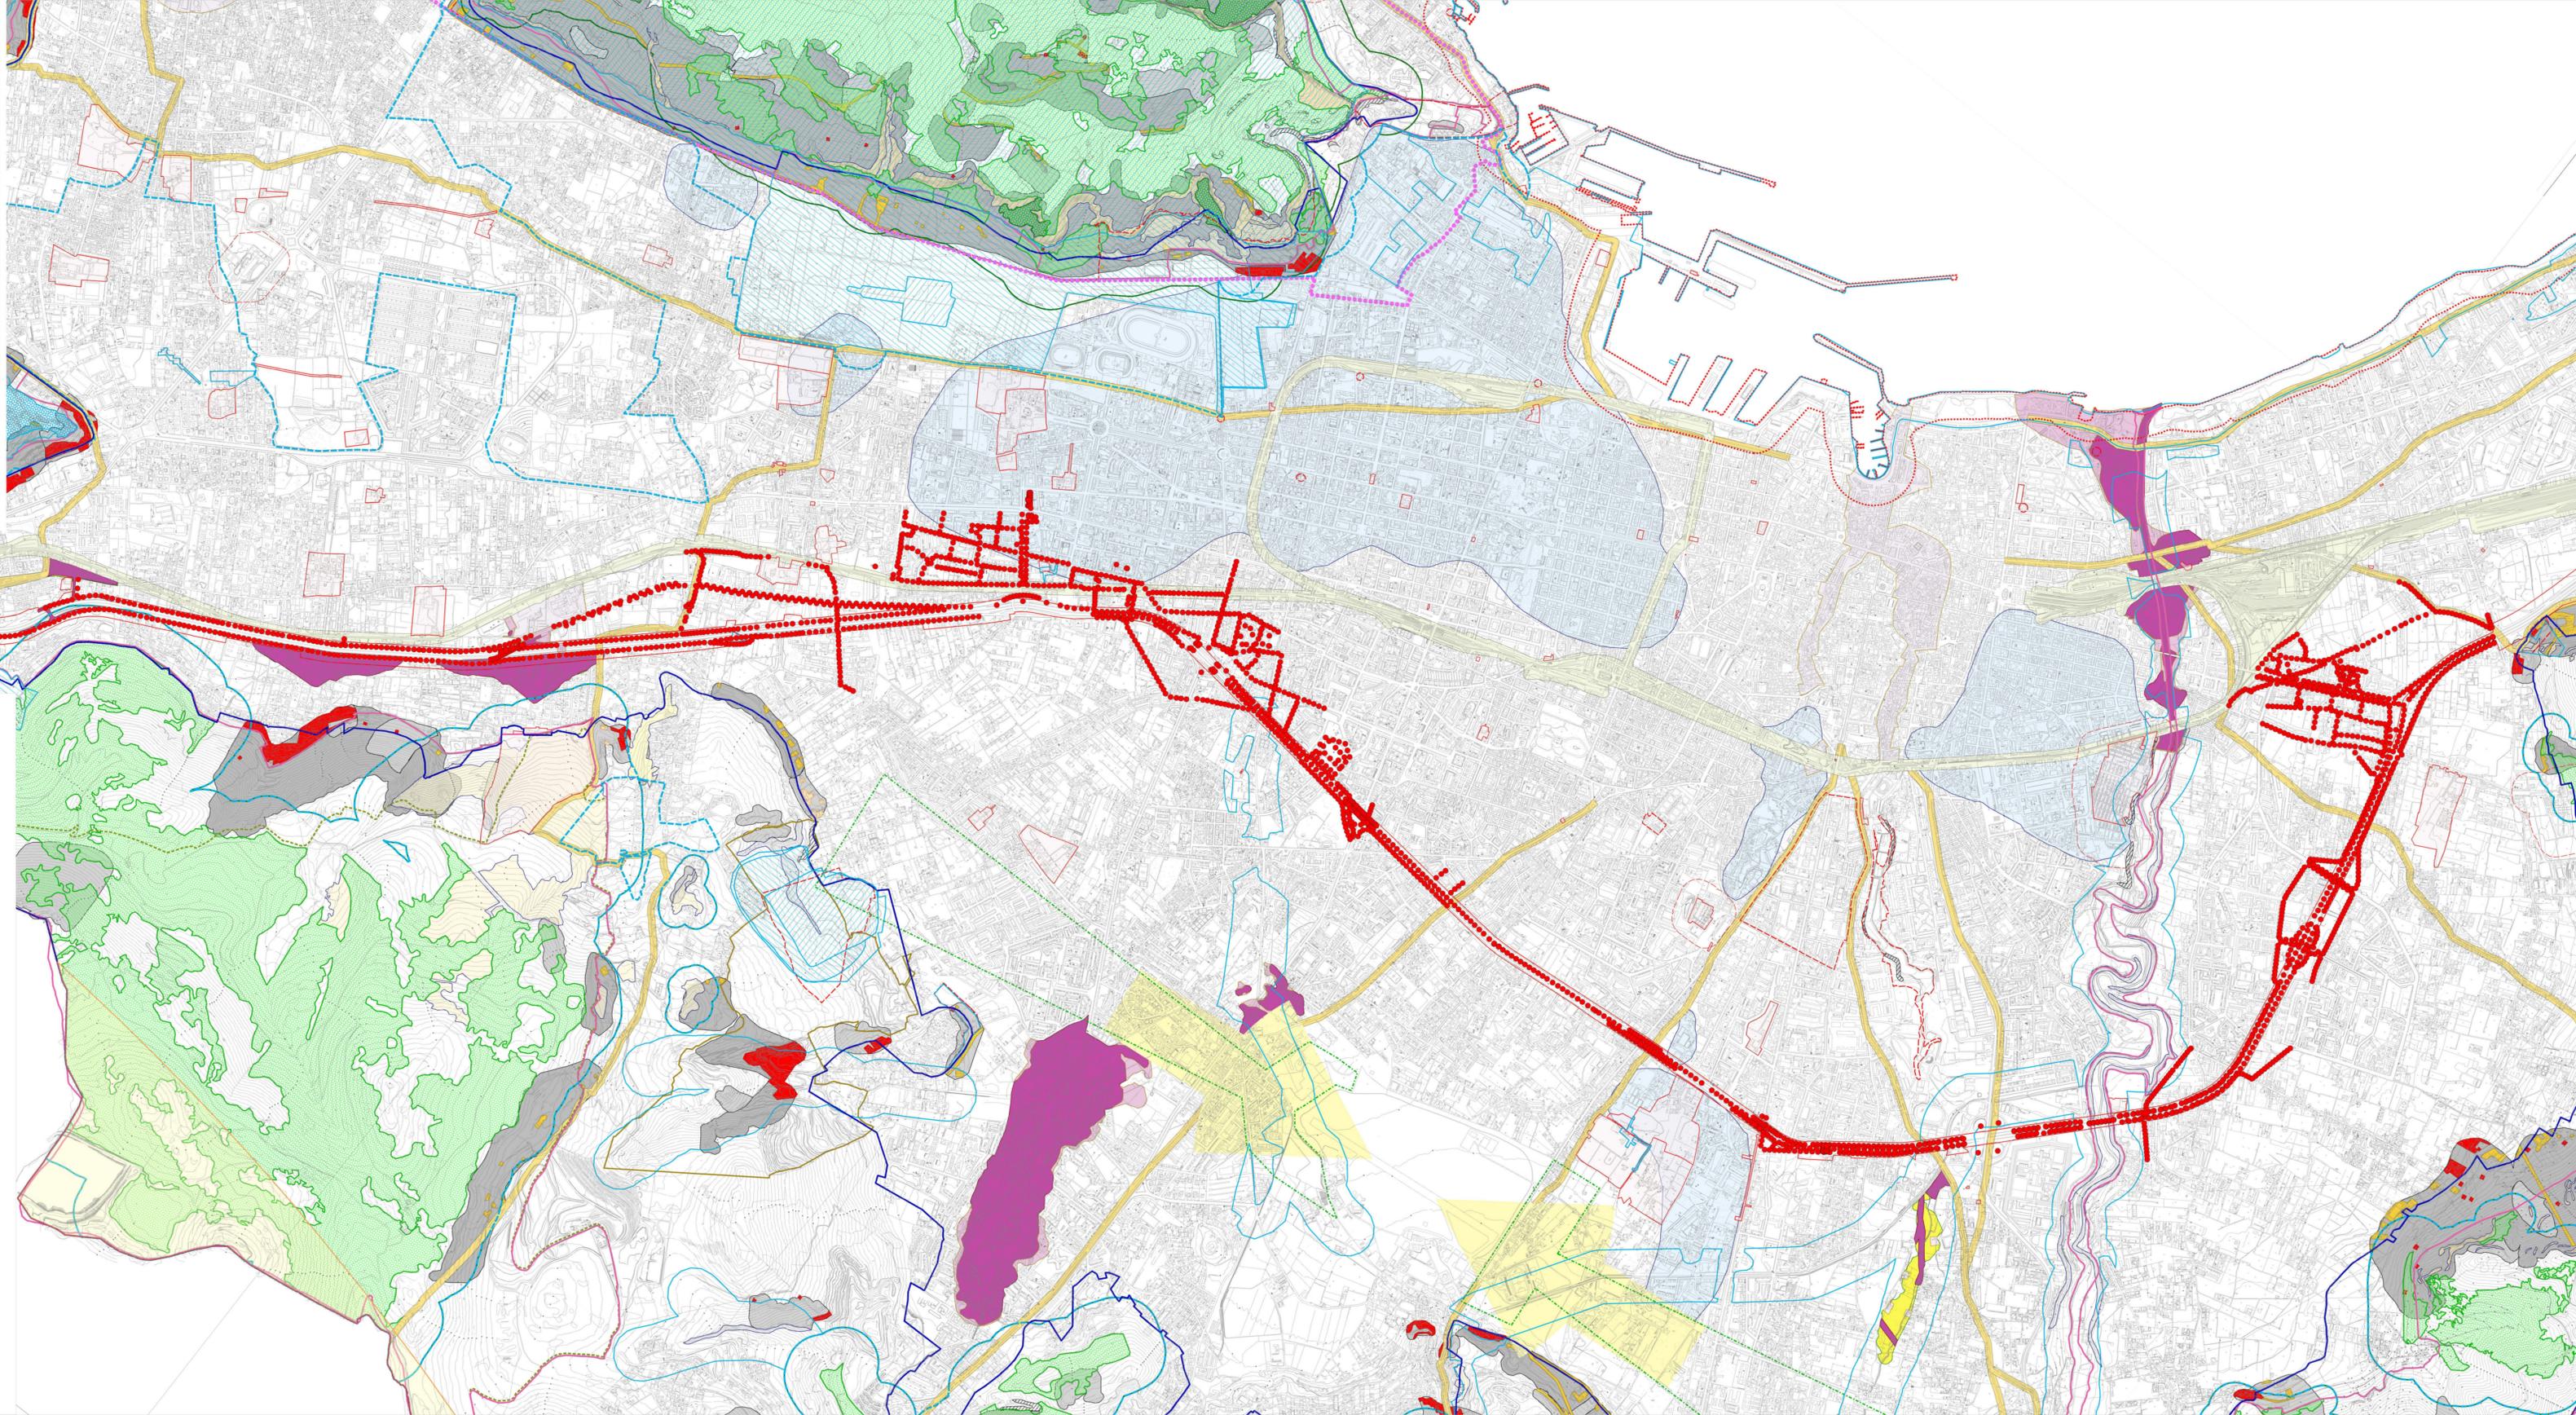

- Legenda**
- Zona A: Ripresa urbana ordinaria
 - Zona B: Ripresa urbana ordinaria
 - Zona B1: Ripresa urbana ordinaria
 - Zona B2: Ripresa urbana ordinaria
 - Vicini Associazioni Para-River
 - Vicini Impiegati
 - Vicini Paraggiato G.L. 4220/04 Art. 102
 - Vicini Paraggiato G.L. 4220/04 Art. 102
 - Palermo con attive di coltivazione a forma di riga
 - Fascia di rispetto cinturato - L. 362 del 17/10/57 art. 1
 - Fascia di rispetto del deposito - L.R. 27 del 15/05/86 art. 46
 - Vicini antropici (Regio. L. 38 del 04/02/83 art. 114 e 115 bis)
 - Demone cinturato di Monte Pellegrino (ex Circo) (ex art. 114 e 115 bis)
 - Area di interesse archeologico, ex Legge n. 1089/39, integrato con note Dipartimentali 98 CC AA n. 1702 del 05/02/02
 - Fascia di rispetto delle sedi stradali
 - SA di Importanza Comunale
 - SPS (Sive a Protezione Speciale)
 - Vicini insediabili nella fascia del 100m della battigia
 - Plano di Ripresa Ambientale Socio-culturale
 - Area antropologica ed insediamenti di interesse storico - monumentale, vincolati ai sensi dell'art. 108/39
 - Fascia di rispetto della tenuta
 - REGIO: TRAZZINO
 - CARTE FORESTALI
 - Stadi vincolati (L. n. 108/82)
 - Insediamenti (L. n. 108/82)
 - Macchia mediterranea
 - Praterie pastorali
 - Vegetazione spontanea
 - Fascia di rispetto
 - PERICOLOSITÀ A RISCHIO DRAULICO**
 - R2: Rischio medio
 - R3: Rischio elevato
 - R4: Rischio molto elevato
 - P1: Pericolosità media
 - P2: Pericolosità media
 - P3: Pericolosità elevata
 - P4: Pericolosità molto elevata
 - PERICOLOSITÀ A RISCHIO SISMOPROLOGICO**
 - R1: Rischio medio
 - R2: Rischio medio
 - R3: Rischio elevato
 - R4: Rischio molto elevato
 - P1: Pericolosità media
 - P2: Pericolosità media
 - P3: Pericolosità elevata
 - P4: Pericolosità molto elevata
 - SA di importanza Provinciale ordinaria