Città di Piazza Armerina

Provincia di Enna

V° SETTORE LAVORI PUBBLICI ED URBANISTICA

Oggetto

"Opere di urbanizzazione di recupero e rinnovamento del tessuto urbano a seguito di avvenuto crollo con realizzazione di sistema di collegamento verticale tra Piazza Alcide De Gasperi e Piazza Sottosanti"

Parte D'opera: ELABORATI GRAFICI - STATO IN PROGETTO

Materiali:

Calcestruzzo classe	C25/30
Resistenza caratteristica cls	fck 250 kg/cmq
Classe acciaio	B450C
Acciaio da carpenteria	S 235,S 275

DUMINUCO MARIO
GIANGRANDE GIOVANNI FABIO
24.10.2022 14:50:32 GMT+01:00

Committente: Impresa:

Contenuti:

PLANIMETRIA
STATO IN PROGETTO

scala 1/100

I PROGETTISTI:
ING. DUMINUCO Mario

GEOM. GIANGRANDE Giovanni
IL R.U.P.:

IL RESPONSABILE DELLA SICUREZZA:
GEOM. SCIMONE Vittorio

Tavola Allegato

Tavola	Allegato
1	A B
2	A B C D
3	A B C D E
4	A B
5	A B
6	A B C
7	A B C
8	A B
9	A

Data	Revisione	Aggiornamento	Protocollo

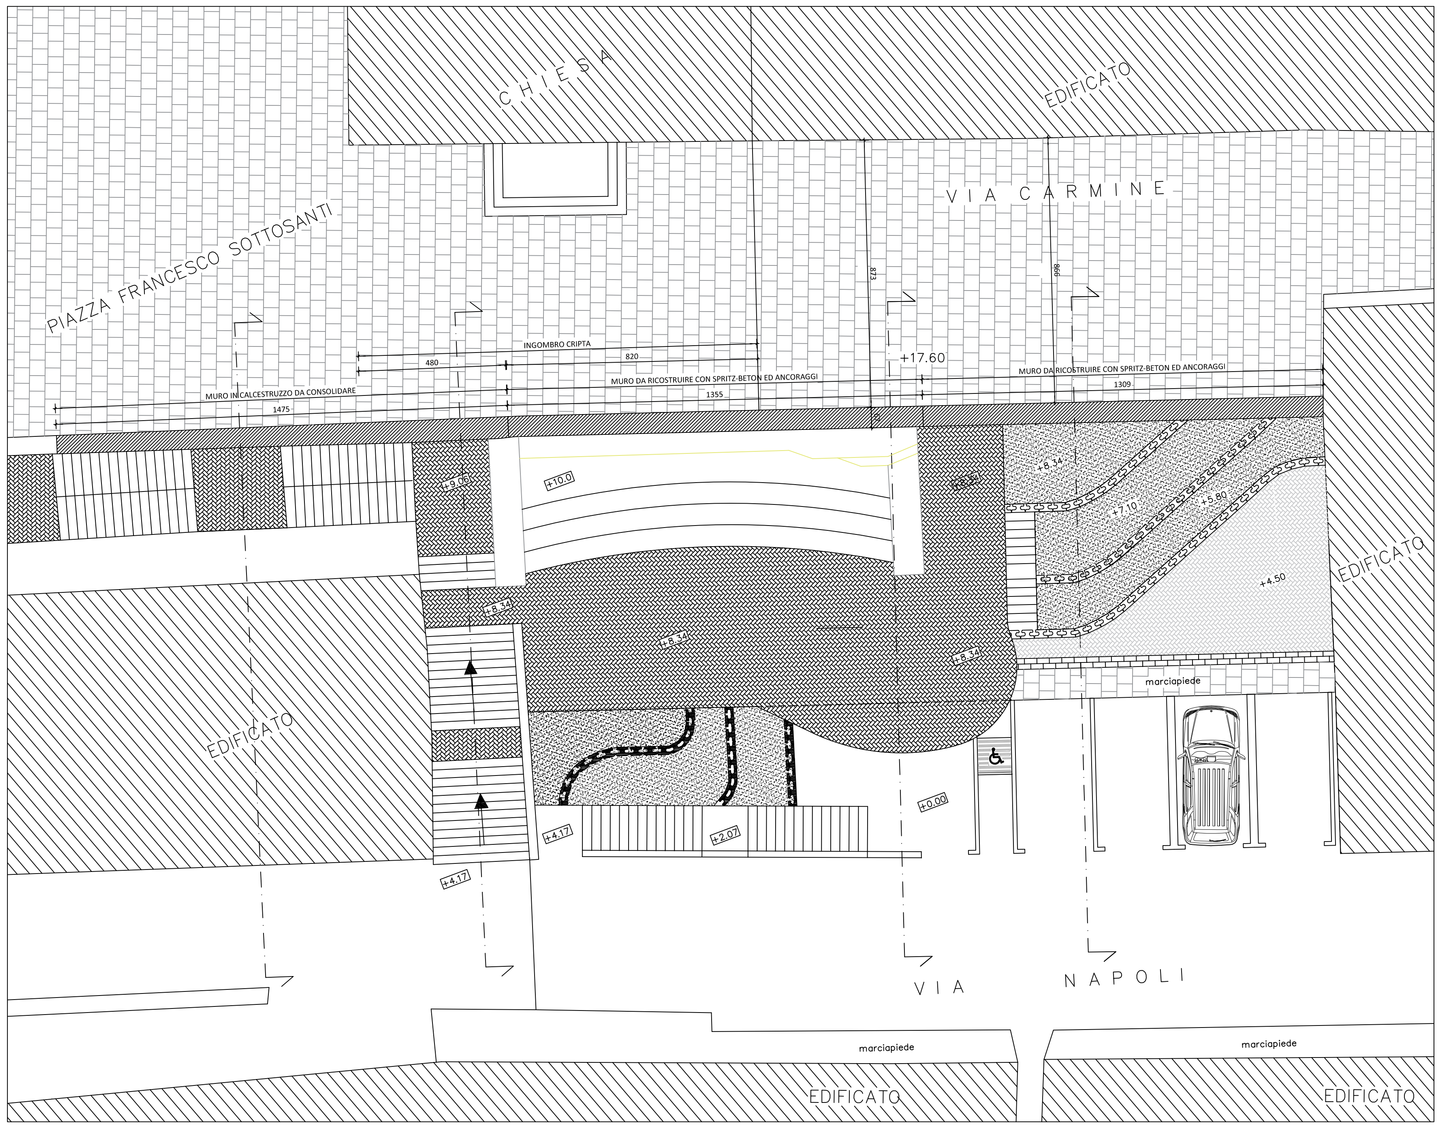

PLANIMETRIA – STATO IN PROGETTO
scala 1.100