

Città di Piazza Armerina

Provincia di Enna

V° SETTORE LAVORI PUBBLICI ED URBANISTICA

Oggetto

"Opere di urbanizzazione di recupero e rinnovamento del tessuto urbano a seguito di avvenuto crollo con realizzazione di sistema di collegamento verticale tra Piazza Alcide De Gasperi e Piazza Sottosanti"

Parte D'opera: ELABORATI GRAFICI - STATO IN PROGETTO

Materiali:

Calcestruzzo classe C25/30  
Resistenza caratteristica cls fck 250 kg/cmq  
Classe acciaio B450C  
Acciaio da carpenteria S 235, S 275

Committente: Impresa:

Contenuti:

SEZIONE B-B  
STATO IN PROGETTO

scala

1/100

I PROGETTISTI:

ING. DUMINUCO Mario

GEOM. GIANGRANDE Giovanni

IL R.U.P.:


IL RESPONSABILE DELLA SICUREZZA:

GEOM. SCIMONE Vitorio

Tavola Allegato

1	A	B	8	A	B
2	A	B	C	D	9
3	A	B	C	D	E
4	A	B			
5	A	B			
6	A	B			
7	A	B			

Data      Revisione      Aggiornamento      Protocollo

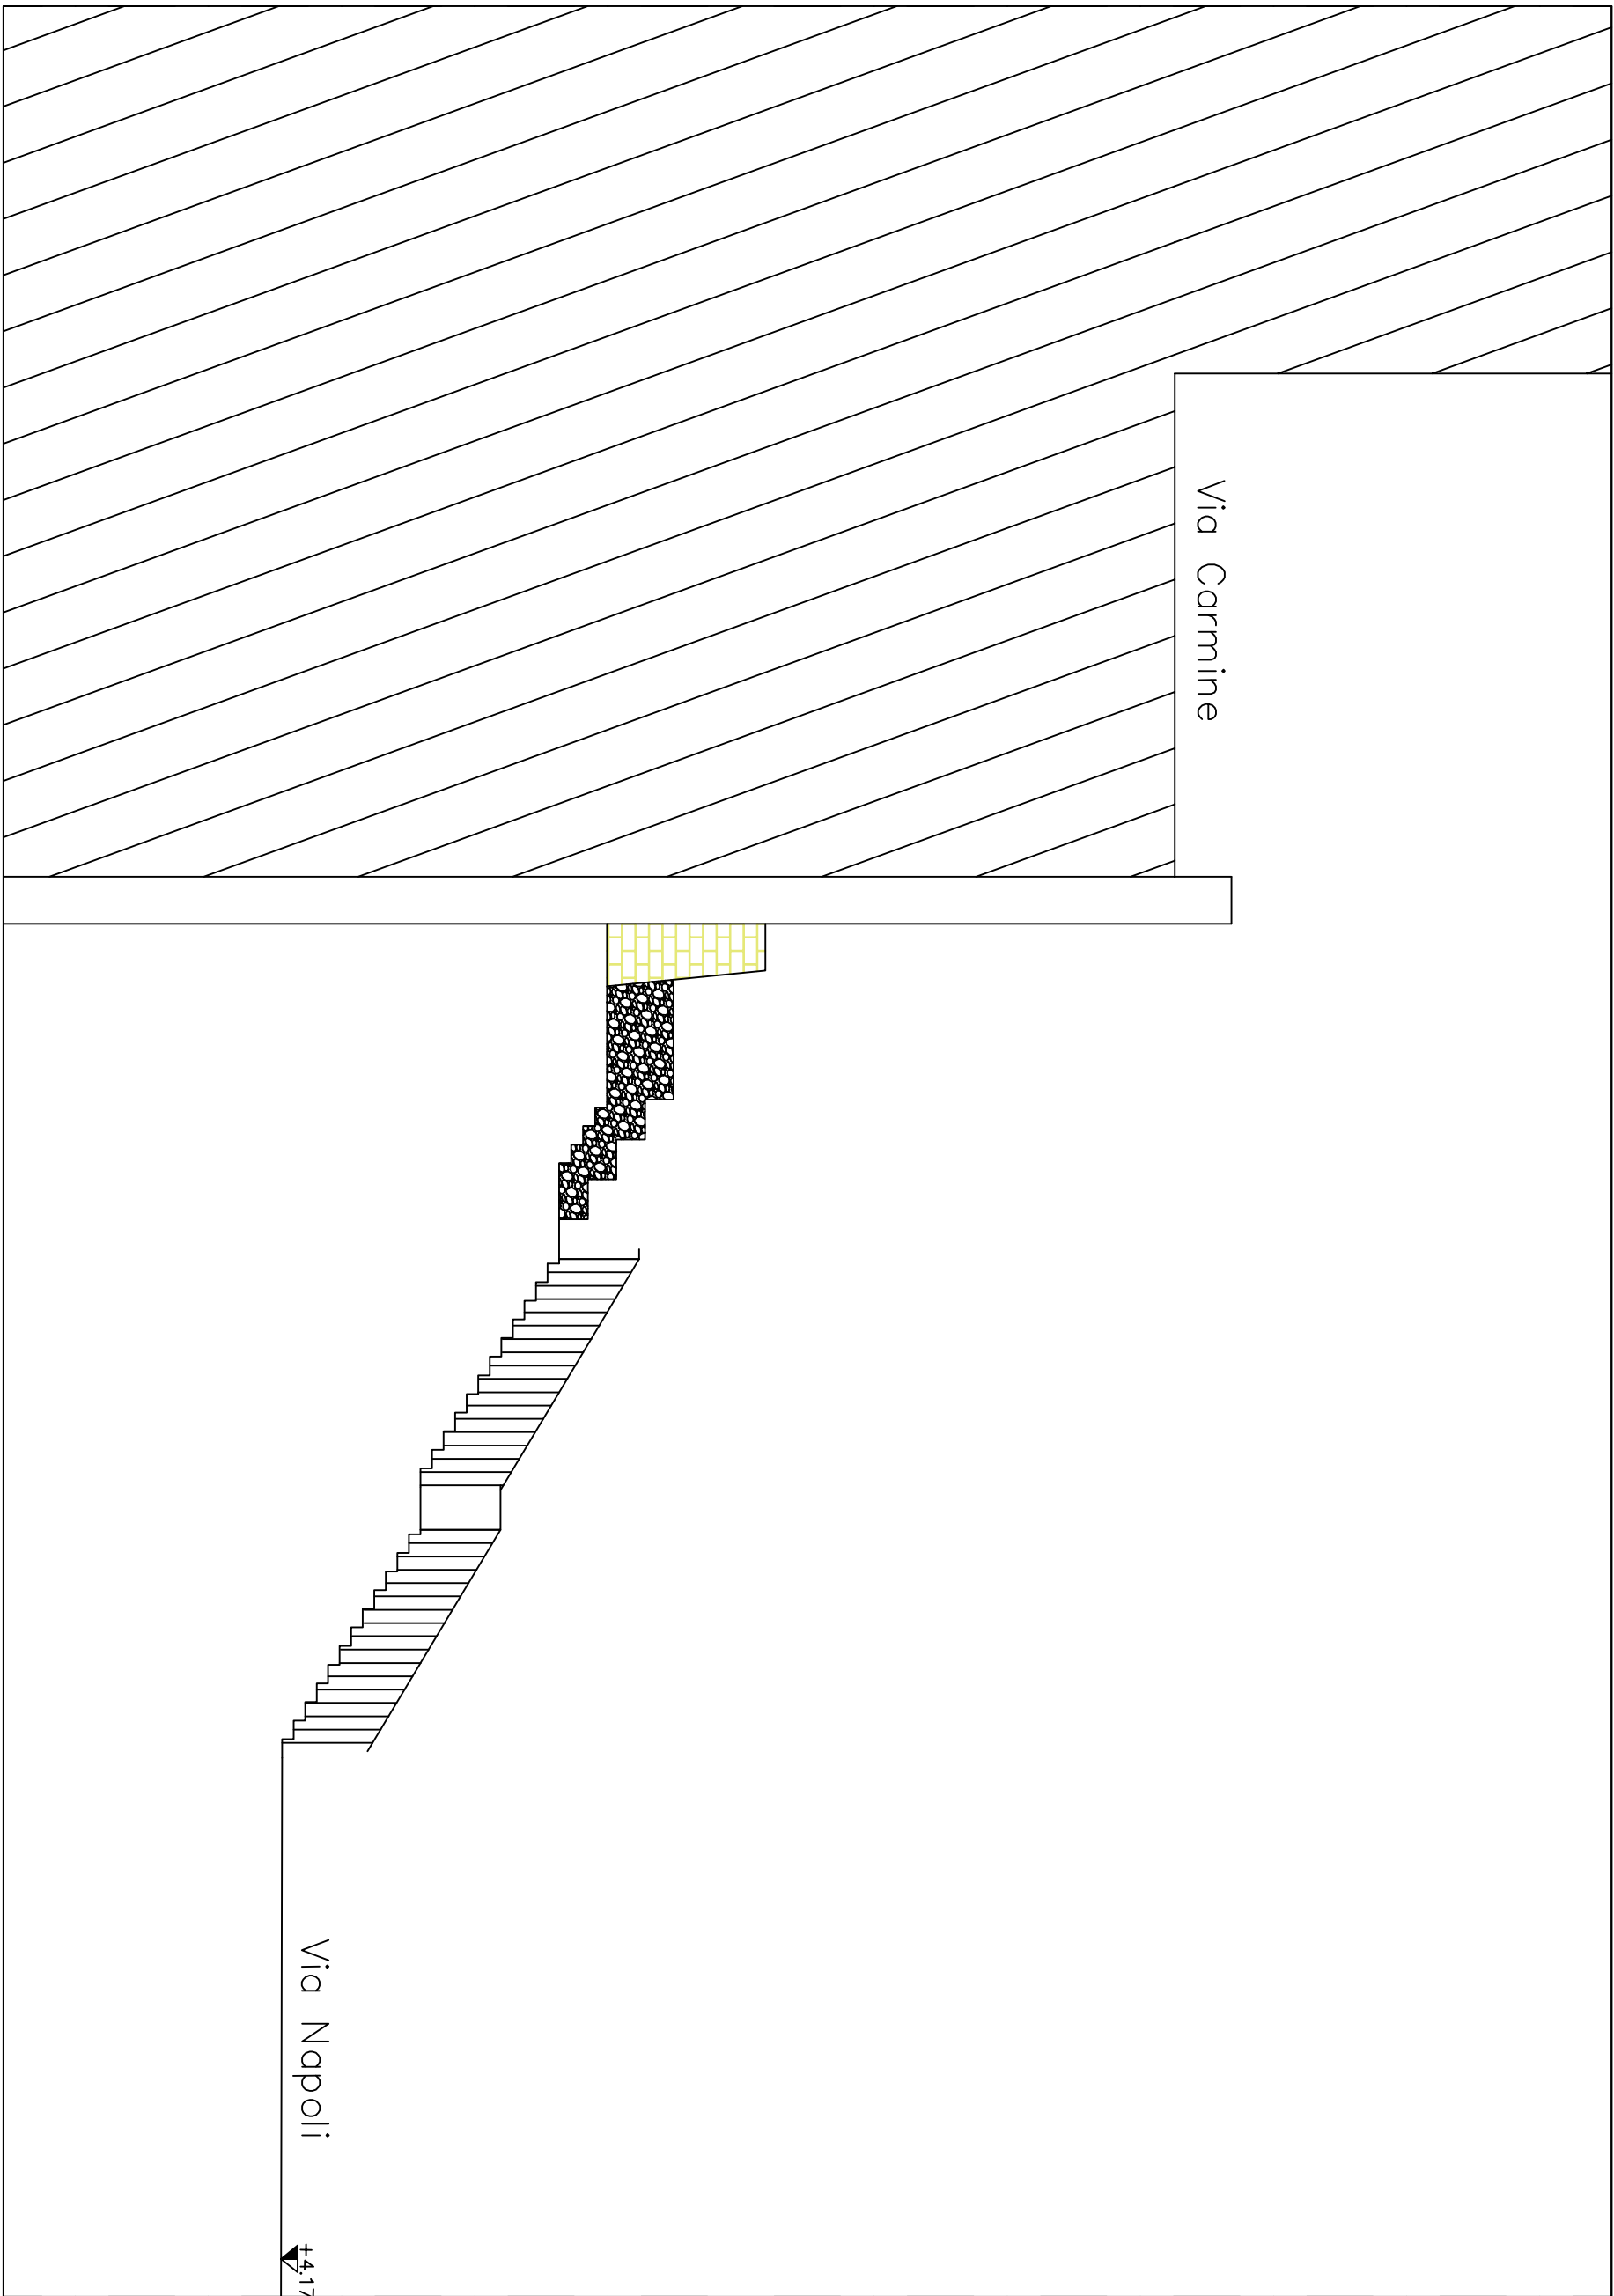

SEZIONE B-B- STATO IN PROGETTO

scala 1:100