Città di Piazza Armerina

Provincia di Enna

IV° SETTORE LAVORI PUBBLICI ED URBANISTICA

Oggetto

"Opere di urbanizzazione di recupero e rinnovamento del tessuto urbano a seguito di avvenuto crollo con realizzazione di sistema di collegamento verticale tra Piazza Alcide De Gasperi e Piazza Sottosanti"

Parte D'opera: ELABORATI GRAFICI - STATO IN PROGETTO

Materiali:

Calcestruzzo classe	C25/30
Resistenza caratteristica cls	fck 250 kg/cmq
Classe acciaio	B450C
Acciaio da carpenteria	S 235,S 275

DUMINUCO MARIO GIUSEPPE FABIO 24.10.2022 14:45:26 GMT+01:00

Committente: Comune di Piazza Armerina Impresa:

Contenuti:

PARTICOLARI COSTRUTTIVI
Terrazzamenti e trincee drenanti

scala 1/100

I PROGETTISTI:
ING. DUMINUCO Mario

GEOM. GIANGRANDE Giovanni
IL R.U.P.:
ING. DUMINUCO Mario
IL RESPONSABILE DELLA SICUREZZA:
GEOM. SCIMONE Vittorio

Tavola Allegato

1	A B	8	A B
2	A B C D	9	A
3	A B C		
4	A B		
5	A B C D		
6	A B C		
7	A B C		

Data	Revisione	Aggiornamento	Protocollo

PARTICOLARI TERRAZZAMENTI
scala 1:25

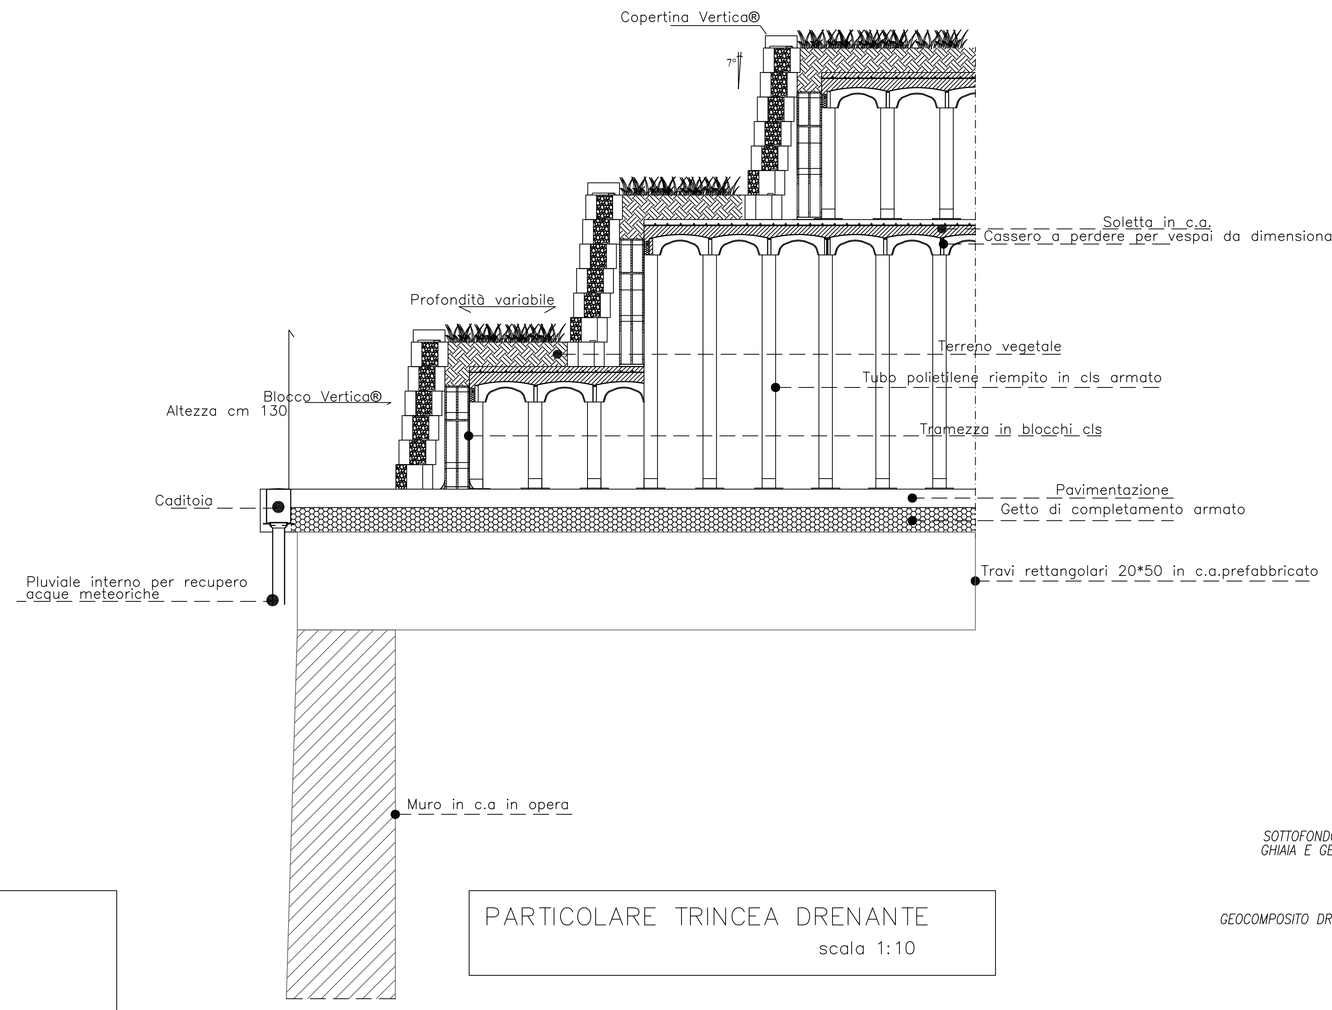

PARTICOLARI TERRAZZAMENTI
scala 1:25

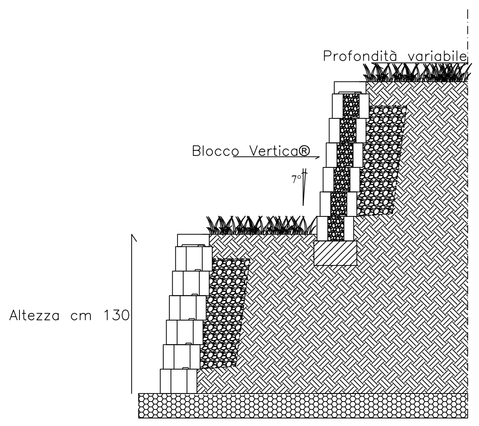

Derivazione pozzetti

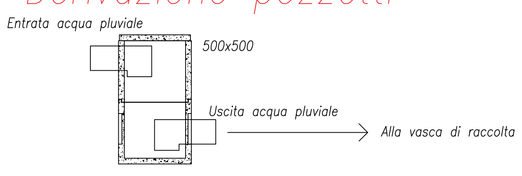

Punto di raccolta caditoia

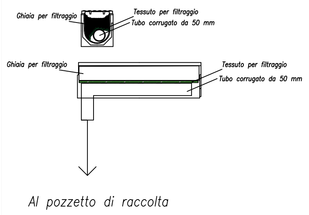

PARTICOLARE TRINCEA DRENANTE
scala 1:10

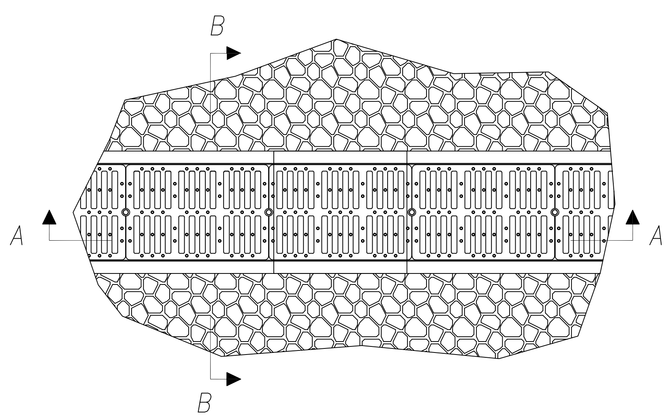

Sezione BB

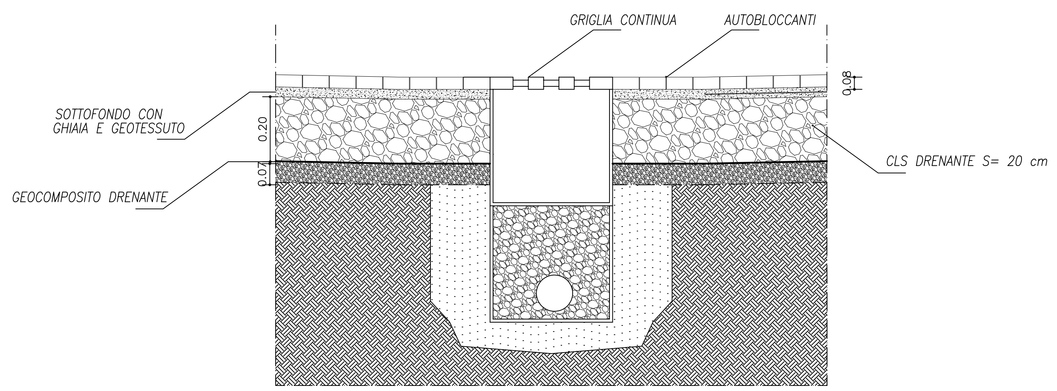
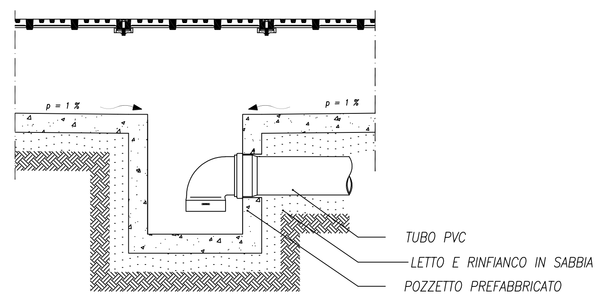
Sezione AA