Città di Piazza Armerina

Provincia di Enna

IV° SETTORE LAVORI PUBBLICI ED URBANISTICA

Oggetto

"Opere di urbanizzazione di recupero e rinnovamento del tessuto urbano a seguito di avvenuto crollo con realizzazione di sistema di collegamento verticale tra Piazza Alcide De Gasperi e Piazza Sottosanti"

Parte D'opera: ELABORATI GRAFICI - STRUTTURE IN C.A.

Materiali:

Calcestruzzo classe	C25/30
Resistenza caratteristica cls	fck 250 kg/cmq
Classe acciaio	B450C
Acciaio da carpenteria	S 235,S 275

DUMINUCO MARIO GIACOMO FABIO 24.10.2022 16:43:59 GMT+01:00

Committente: Comune di Piazza Armerina **Impresa:**

Contenuti:

STRUTTURE IN C.A. E IN C.A.P.

scala 1/50

I PROGETTISTI:

ING. DUMINUCO Mario

GEOM. GIANGRANDE Giovanni

IL R.U.P.:

ING. DUMINUCO Mario

IL RESPONSABILE DELLA SICUREZZA:

GEOM. SCIMONE Vittorio

Tavola Allegato

Tavola	Allegato
1	A B
2	A B C D
3	A B C
4	A B
5	A B C D E F
6	A B C
7	A B C
8	A B
9	A
19	A B C D

Data	Revisione	Aggiornamento	Protocollo

PIANTA FONDAZIONE QUOTA 0.00 m

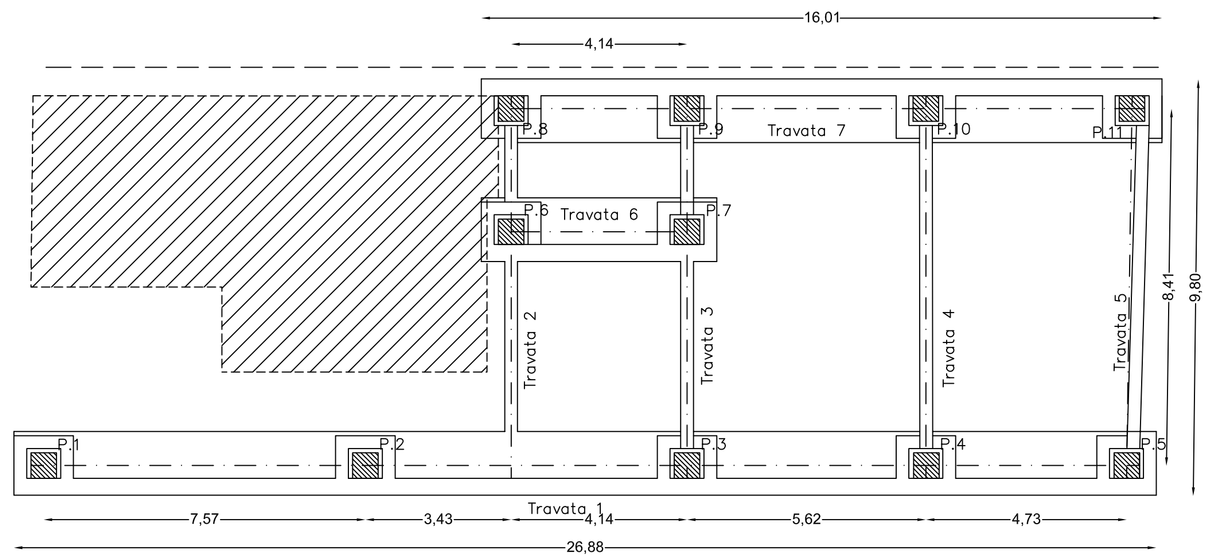

PIANTA PILASTRI QUOTA 0.00 m

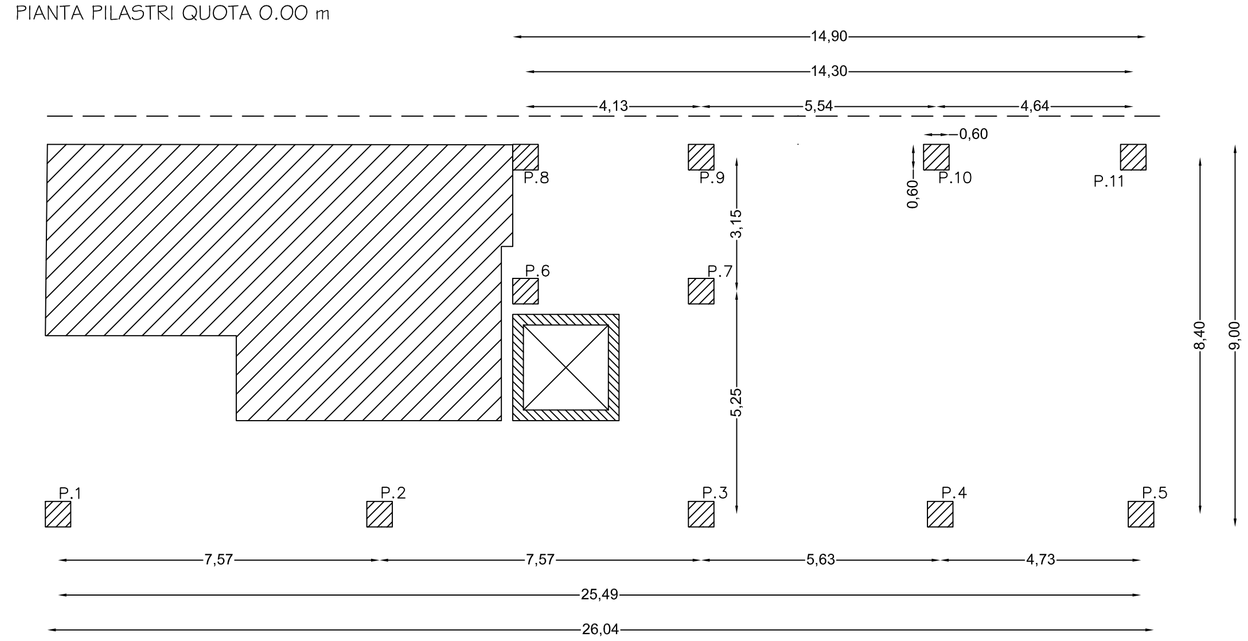

PIANTA IMPALCATO QUOTA 4.50 m

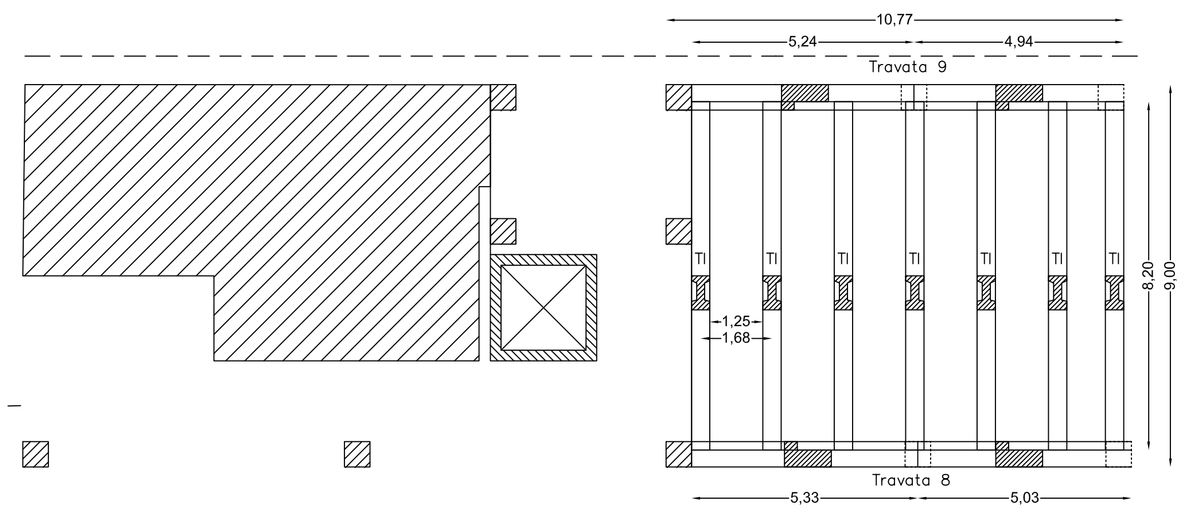
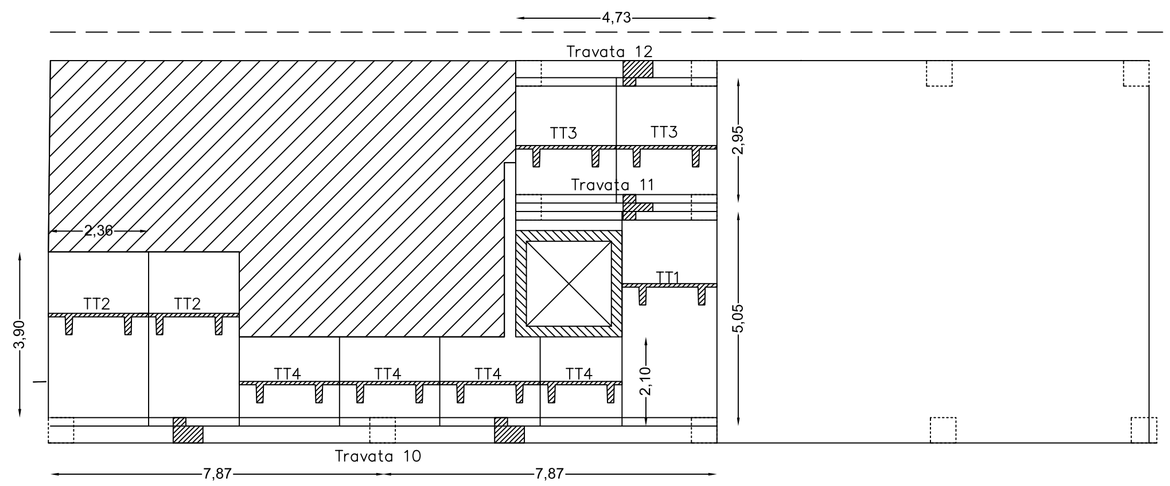
PIANTA IMPALCATO QUOTA 8.90 m