Città di Piazza Armerina

Provincia di Enna

IV° SETTORE LAVORI PUBBLICI ED URBANISTICA

Oggetto

"Opere di urbanizzazione di recupero e rinnovamento del tessuto urbano a seguito di avvenuto crollo con realizzazione di sistema di collegamento verticale tra Piazza Alcide De Gasperi e Piazza Sottosanti"

Parte D'opera: ELABORATI GRAFICI - STATO IN PROGETTO

Materiali:

Calcestruzzo classe	C25/30
Resistenza caratteristica cls	fck 250 kg/cmq
Classe acciaio	B450C
Acciaio da carpenteria	S 235,S 275

DUMINUCO MARIO GIACOMO FABIO 21/07/2022 14:34:36 GMT+01:00

Committente: Comune di Piazza Armerina Impresa:

Contenuti:

IMPIANTO FOTOVOLTAICO
Esecutivi Fondazione

scala 1/100

I PROGETTISTI:
ING. DUMINUCO Mario

GEOM. GIANGRANDE Giovanni
IL R.U.P.:
ING. DUMINUCO Mario
IL RESPONSABILE DELLA SICUREZZA:
GEOM. SCIMONE Vittorio

Tavola Allegato

1	A B	8	A B
2	A B C D	9	A
3	A B C		
4	A B		
5	A B C D		
6	A B C		
7	A B C D		

Data	Revisione	Aggiornamento	Protocollo

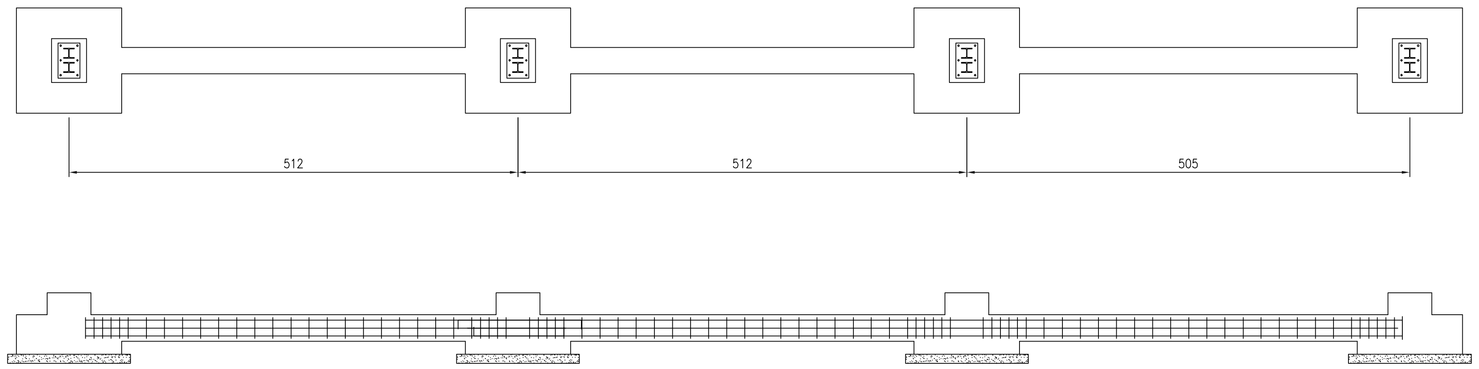

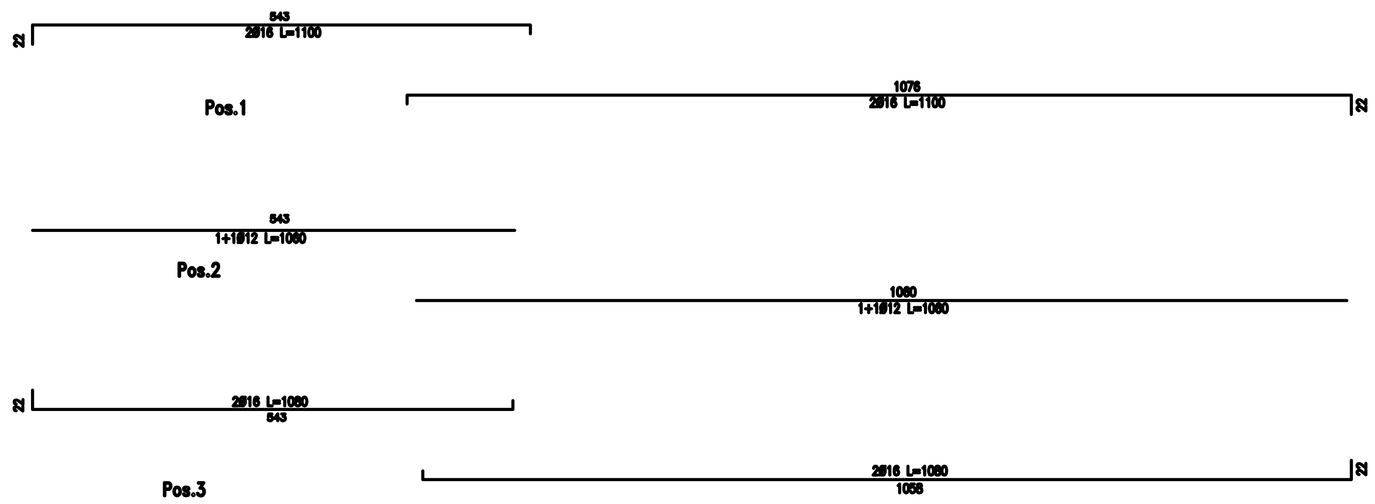

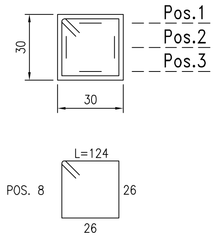

ARMATURA CORDOLO

NOTE:

1) TUTTE LE MISURE SONO ESPRESSE IN cm
2) IL COPRIFERRO E' 3 cm
3) IL RAGGIO DI CURVATURA PER LA CHIUSURA DELLE STAFFE E' DI 135

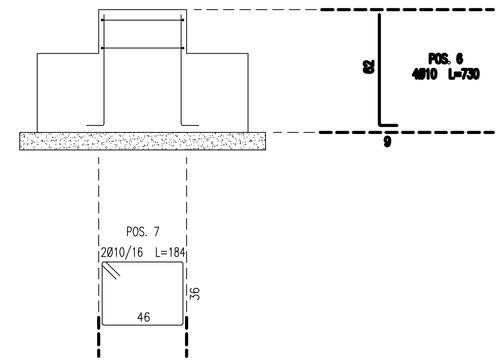

DISPOSIZIONE ARMATURA SPICCATO PLINTO
POS. 6 E POS. 7

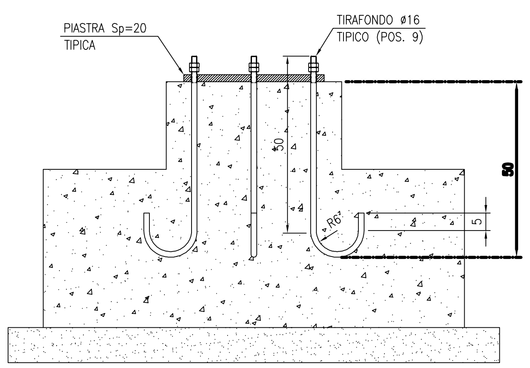

PARTICOLARE TIRAFONDI
TIPICO

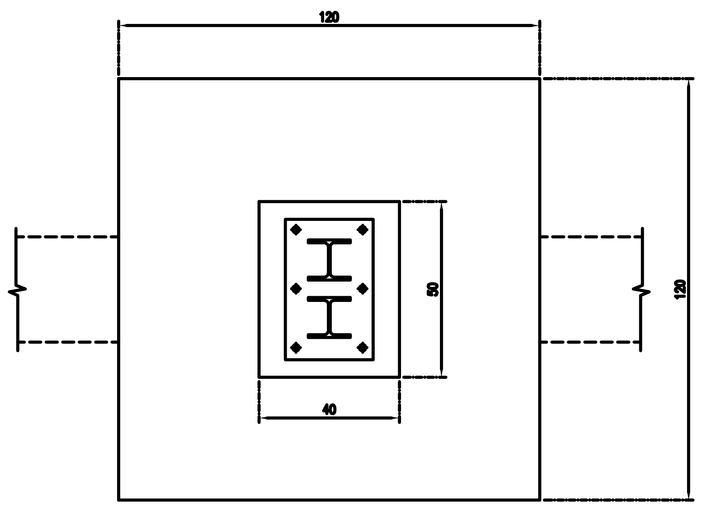

VISTA IN PIANTA PLINTO

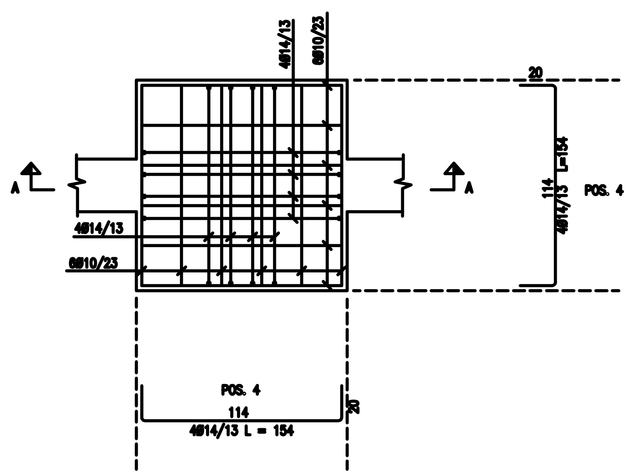

DISPOSIZIONE ARMATURA QUOTA 0.00
POS. 4

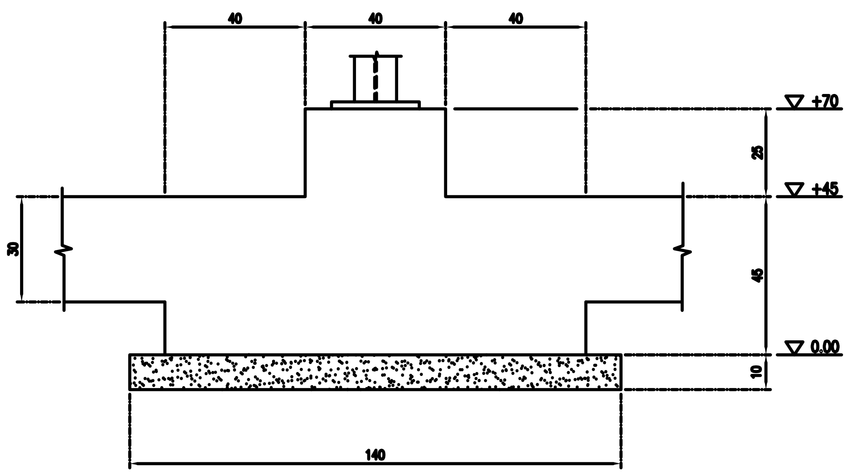

VISTA LATERALE PLINTO

COMPUTO MATERIALI
(VALIDO PER N°1 PLINTO)

POS.	ACCIAIO PER ARMATURE (B 450 C)		
1/3	– Tondo ø16;	L=90 m	143 kg
2	– Tondo ø12;	L=45 m	40 kg
4	– Tondo ø14;	L=78 m	95 kg
5/6/7	– Tondo ø10;	L=450 m	278 kg
8	– Tondo ø8;	L=150 m	60 kg
		TOTALE	616 kg
9	n.36 Tirafondi ø16 (S275JR) L=24cm		14 kg
Calcestruzzo per c.a. Rck 25			5.4 m^3
Calcestruzzo per magrone Rck 15			1.0 m^3