Città di Piazza Armerina

Provincia di Enna

IV° SETTORE LAVORI PUBBLICI ED URBANISTICA

Oggetto

"Opere di urbanizzazione di recupero e rinnovamento del tessuto urbano a seguito di avvenuto crollo con realizzazione di sistema di collegamento verticale tra Piazza Alcide De Gasperi e Piazza Sottosanti"

Parte D'opera: ELABORATI GRAFICI - ESECUTIVI

Materiali:

Calcestruzzo classe	C25/30
Resistenza caratteristica cls	fck 250 kg/cmq
Classe acciaio	B450C
Acciaio da carpenteria	S 235,S 275

Committente: Comune di Piazza Armerina Impresa:

Contenuti:

ESECUTIVI TRAVI
QUOTA 4.45 M

scala 1/50

I PROGETTISTI:
ING. DUMINUCO Mario

GEOM. GIANGRANDE Giovanni
IL R.U.P.:
ING. DUMINUCO Mario
IL RESPONSABILE DELLA SICUREZZA:
GEOM. SCIMONE Vittorio

Tavola Allegato

1	A B		8	A B	
2	A B C D		9	A	
3	A B C	18	A B C		
4	A B				
5	A B C D E F				
6	A B C				
7	A B C				

Data	Revisione	Aggiornamento	Protocollo

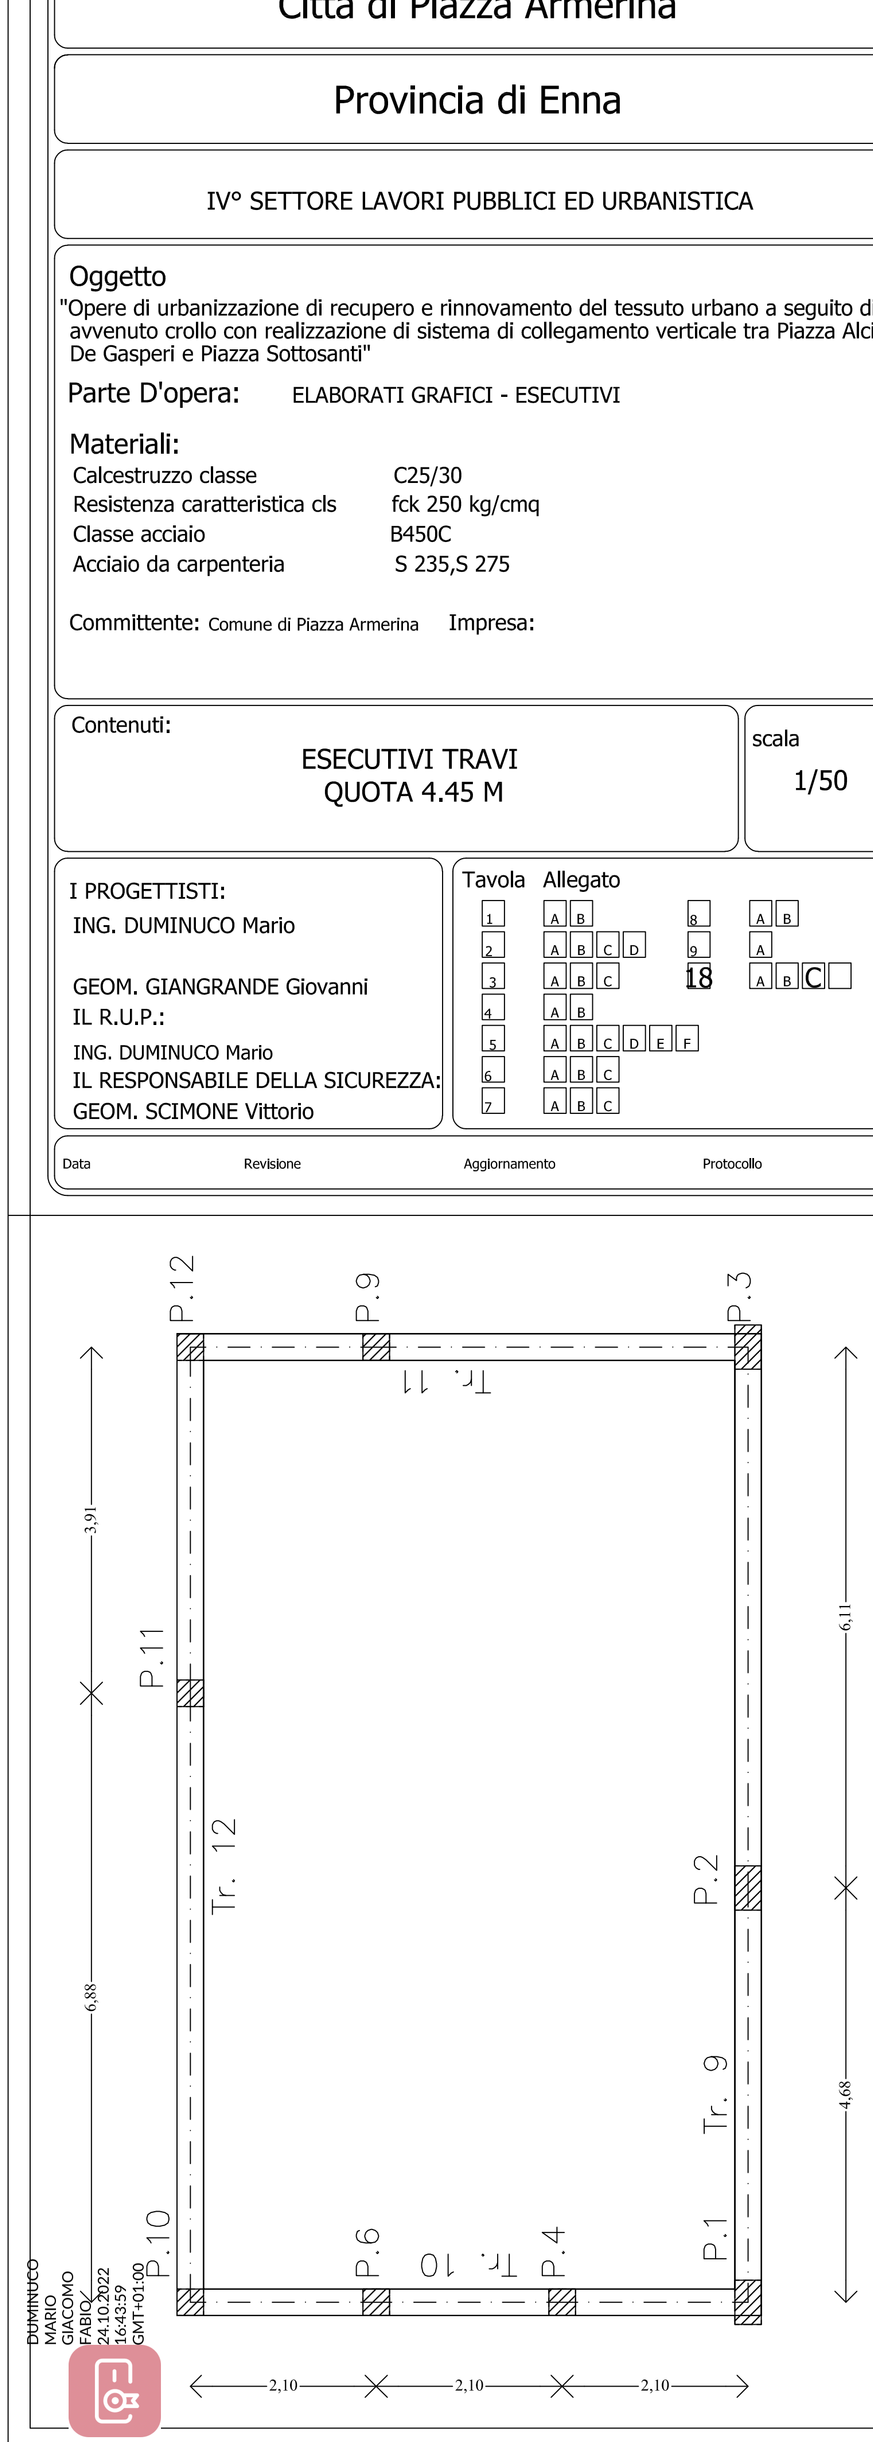

DUMINUCO MARIO GIACOMO FABIO 24.10.2022 16:43:59 GMT+01:00

Travata: 9

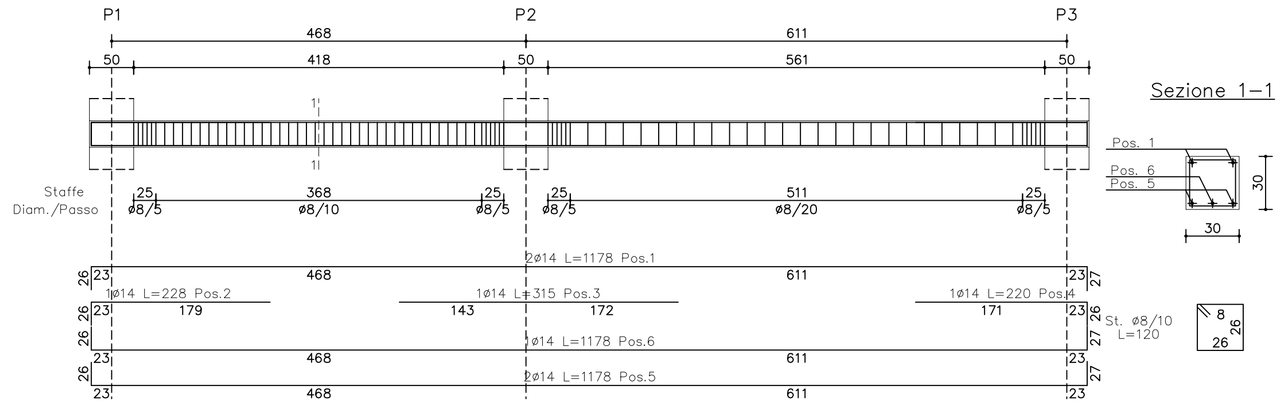

Travata: 10

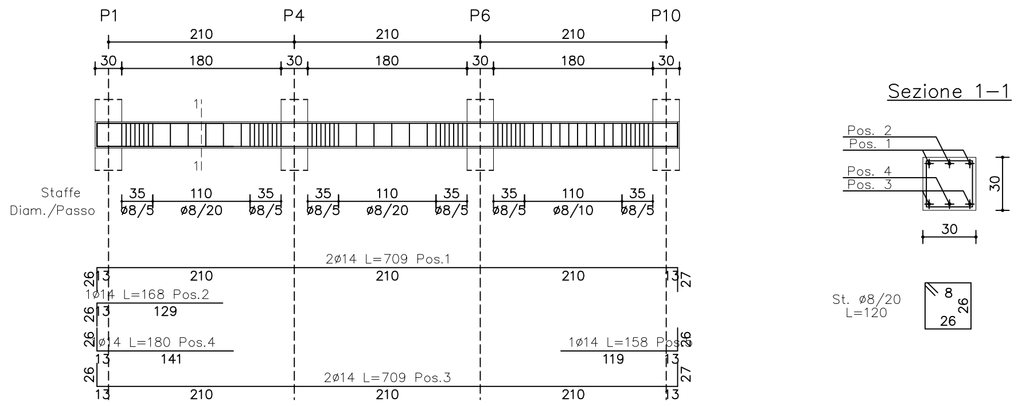

Travata: 11

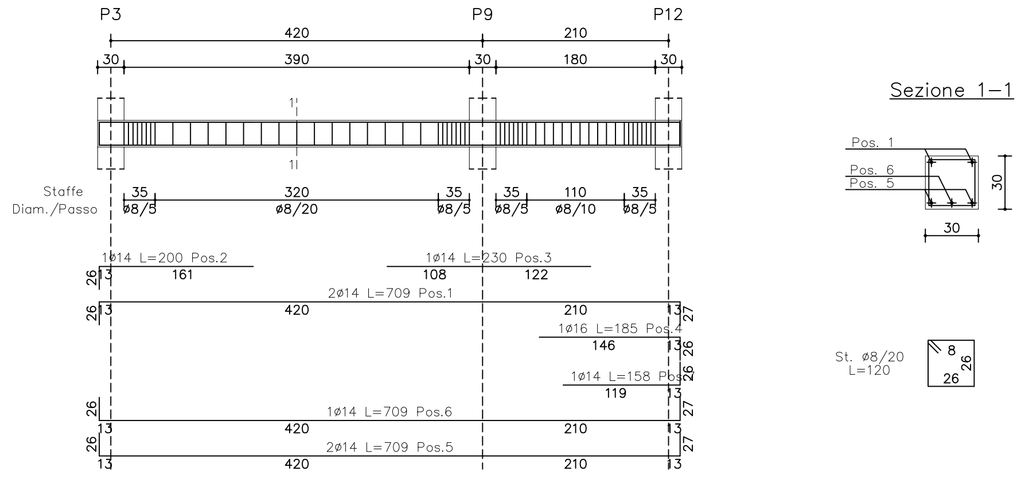
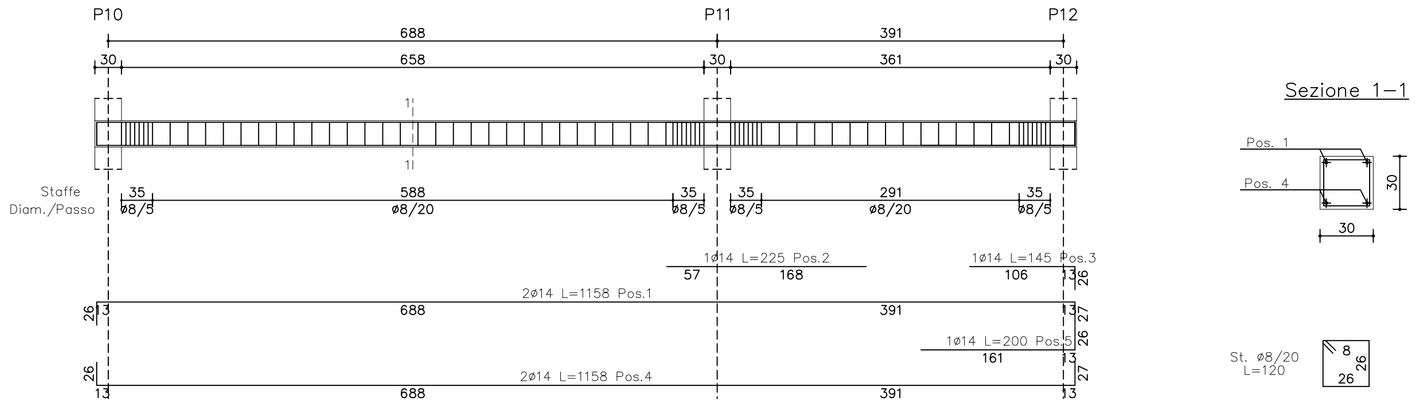
Travata: 12