

Città di Piazza Armerina

Provincia di Enna

IV° SETTORE LAVORI PUBBLICI ED URBANISTICA

Oggetto

"Opere di urbanizzazione di recupero e rinnovamento del tessuto urbano a seguito di avvenuto crollo con realizzazione di sistema di collegamento verticale tra Piazza Alcide De Gasperi e Piazza Sottosanti"

Parte D'opera: ELABORATI GRAFICI - ESECUTIVI

Materiali:

Calcestruzzo classe C25/30
Resistenza caratteristica cfs fck 250 kg/cmq
Classe acciaio B450C
Acciaio da carpenteria S 235,S 275

Comittente: Comune di Piazza Armerina Impresa:

Contenuti:

ESECUTIVI TRAVI
QUOTA 8.90 M

scala
1/50

I PROGETTISTI:

ING. DUMINUOCO Mario

GEOM. GIANGRANDE Giovanni

IL R.U.P.:

ING. DUMINUOCO Mario

IL RESPONSABILE DELLA SICUREZZA:

GEOM. SCIMONE Vittorio

Tavola Allegato

1	A	B	8	A	B
2	A	B	9	A	
3	A	B	10	A	B
4	A	B	11	A	B
5	A	B	12	A	B
6	A	B	13	A	B
7	A	B	14	A	B


Data

Revisione


Aggiornamento

Protocollo


Travoto: 13

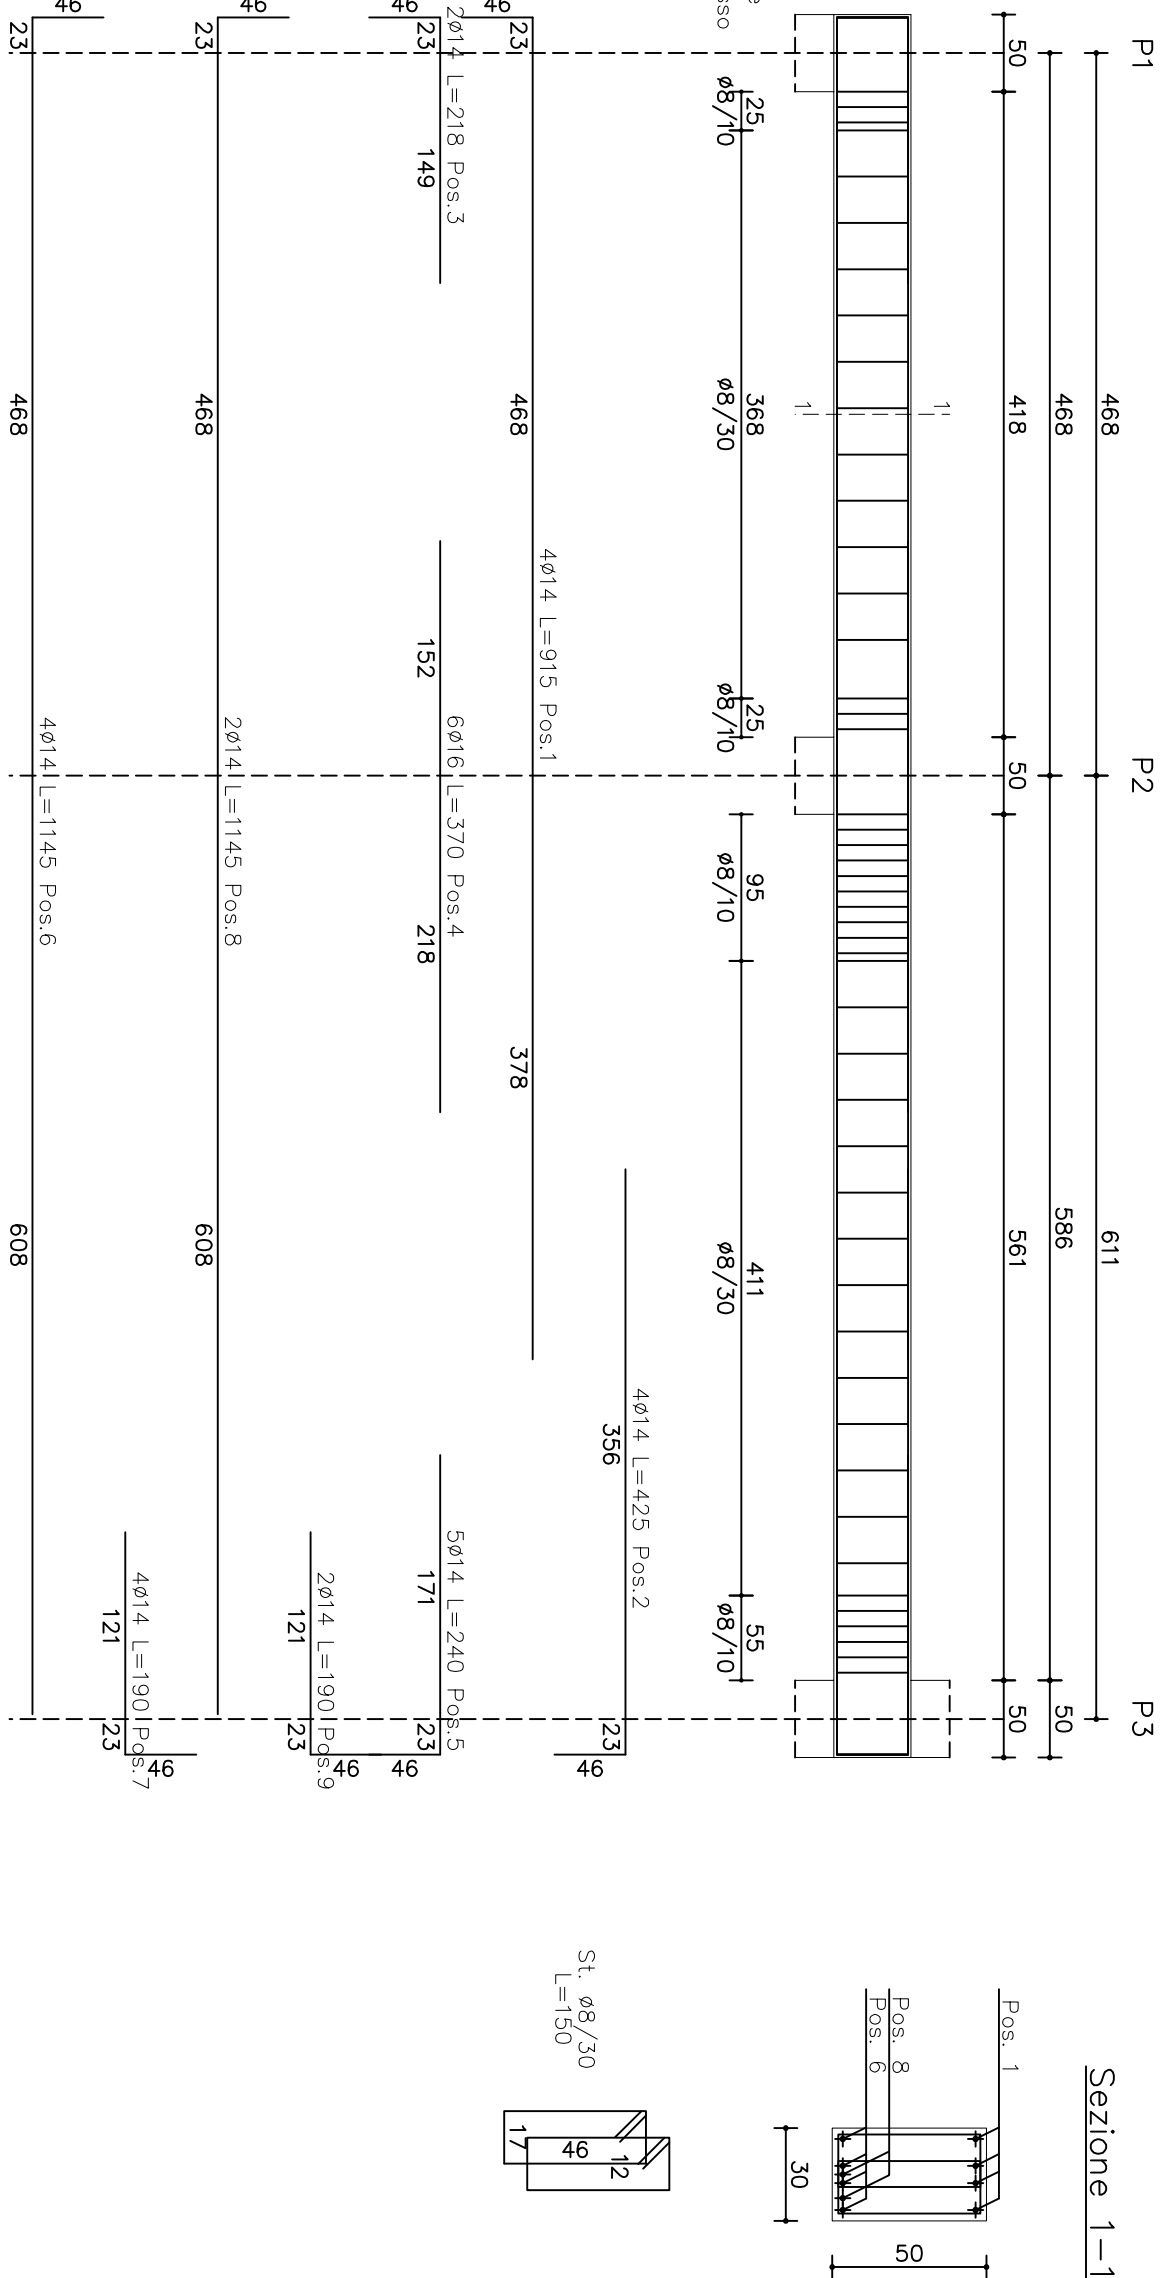


Travoto: 14

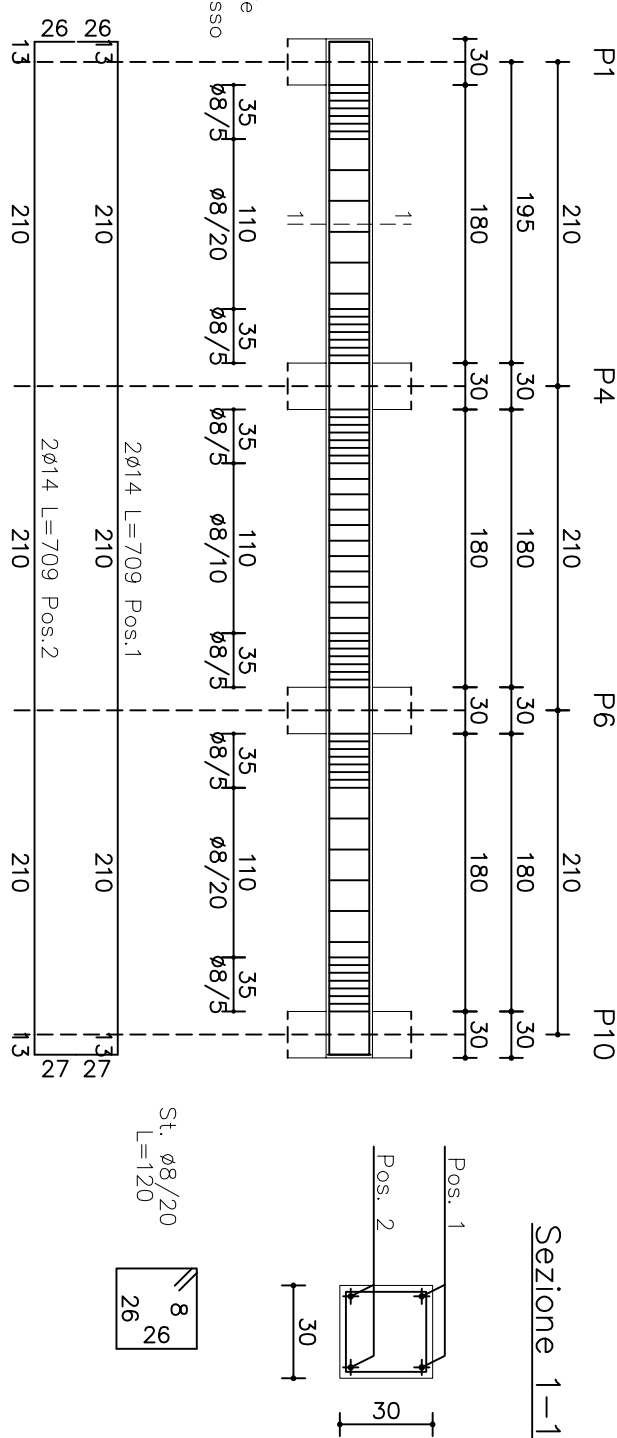

Travoto: 15

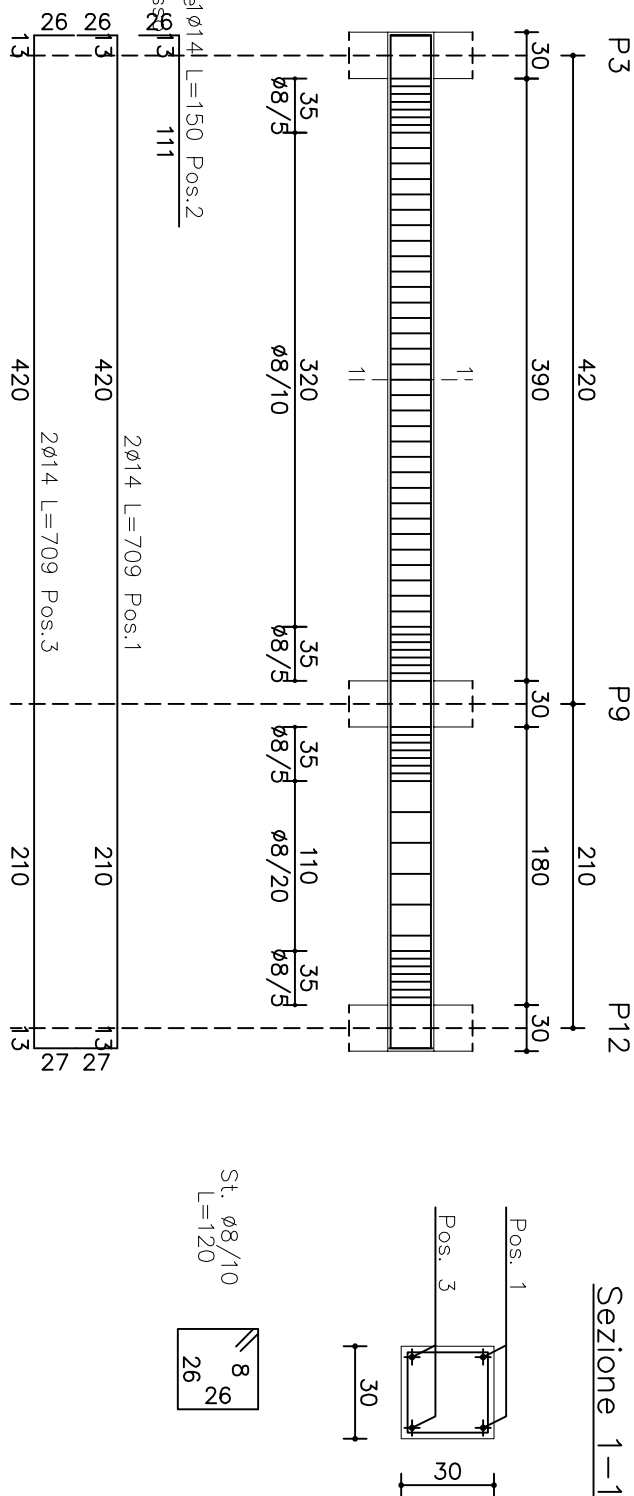

Travoto: 16

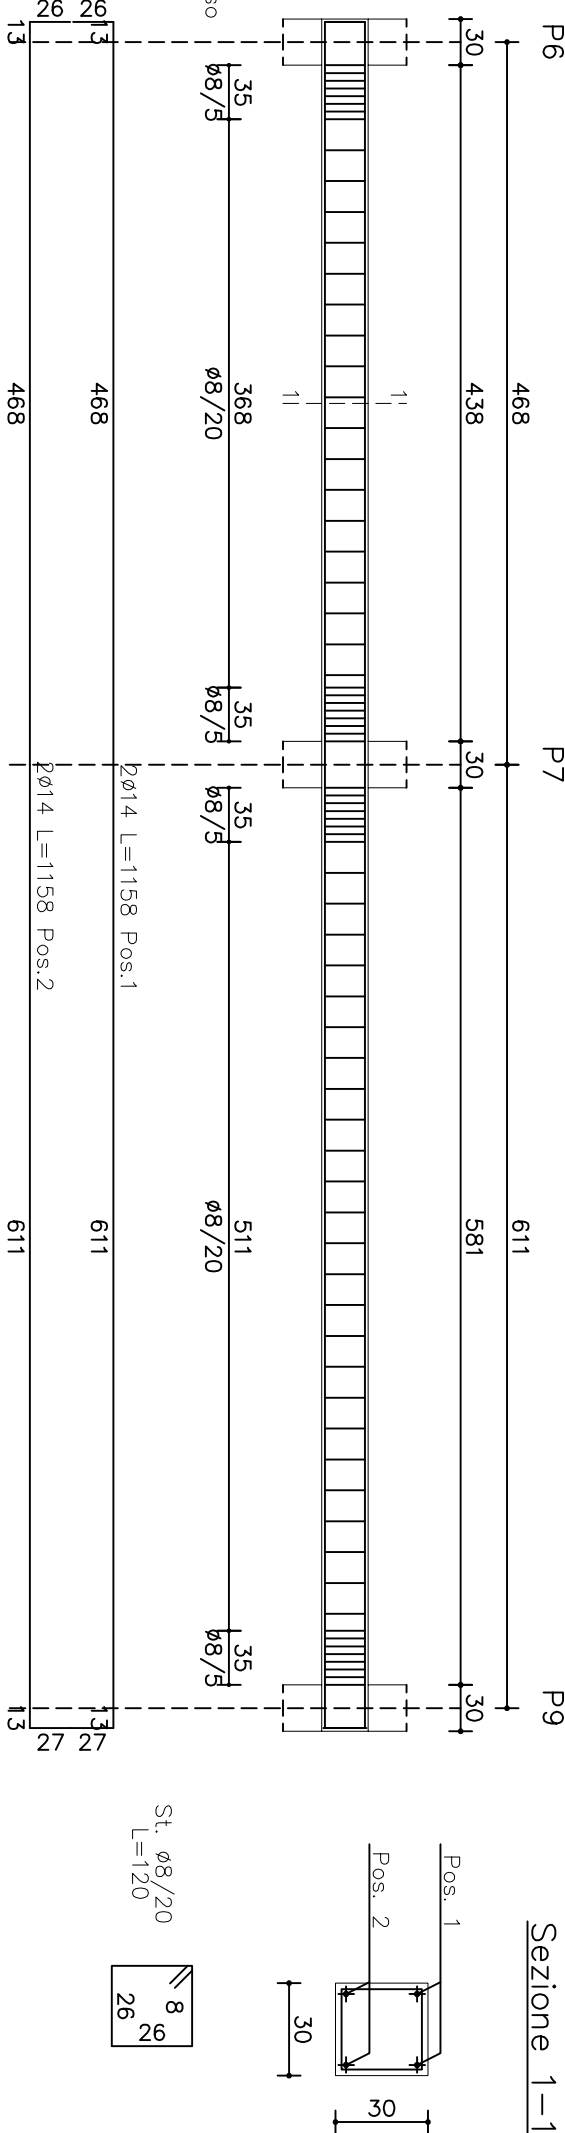

Travoto: 17

