

Città di Piazza Armerina

Provincia di Enna

IV° SETTORE LAVORI PUBBLICI ED URBANISTICA

Oggetto

"Opere di urbanizzazione di recupero e rinnovamento del tessuto urbano a seguito di avvenuto crollo con realizzazione di sistema di collegamento verticale tra Piazza Alcide De Gasperi e Piazza Sottosanti"

Parte D'opera: ELABORATI GRAFICI - STRUTTURE IN C.A.

Materiali:

Calcestruzzo classe C25/30
Resistenza caratteristica cls fck 250 kg/cmq
Classe acciaio B450C
Acciaio da carpenteria S 235, S 275

Committente: Comune di Piazza Armerina

Impresa:

Contenuti:

STRUTTURE IN C.A. E IN C.A.P.

scala

1/50

I PROGETTISTI:

ING. DUMINUCO Mario

GEOM. GIANGRANDE Giovanni

IL R.U.P.:

ING. DUMINUCO Mario

IL RESPONSABILE DELLA SICUREZZA:

GEOM. SCIMONE Vittorio

Tavola Allegato

1	A	B	8	A	B
2	A	B	9	A	
3	A	B	10	A	B
4	A	B	11	A	B
5	A	B	12	A	B
6	A	B	13	A	B
7	A	B	14	A	B


Data

Revisione


Aggiornamento

Protocollo


PIANTA FONDAZIONE QUOTA 0.00 m

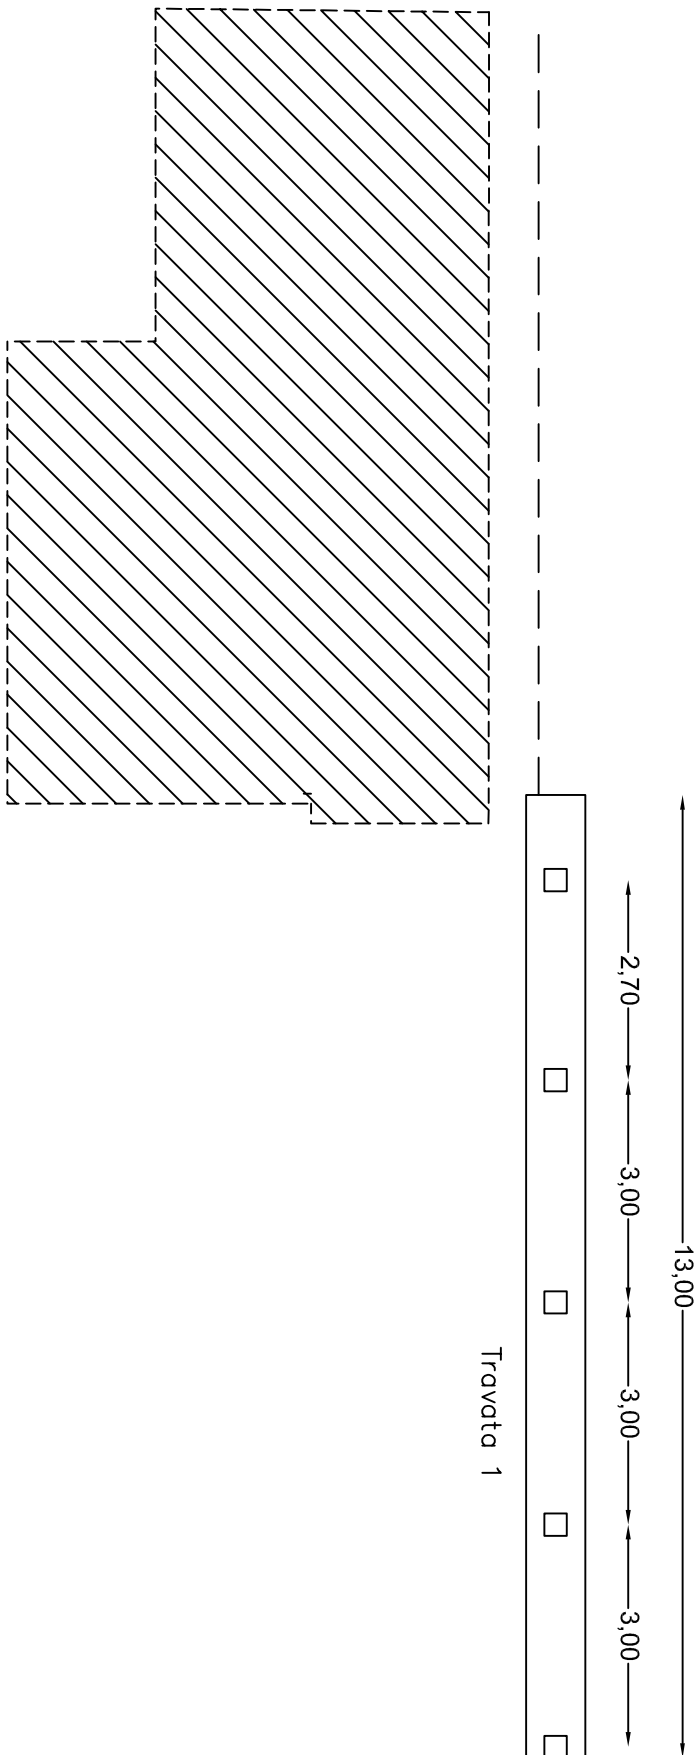


Travata: 1

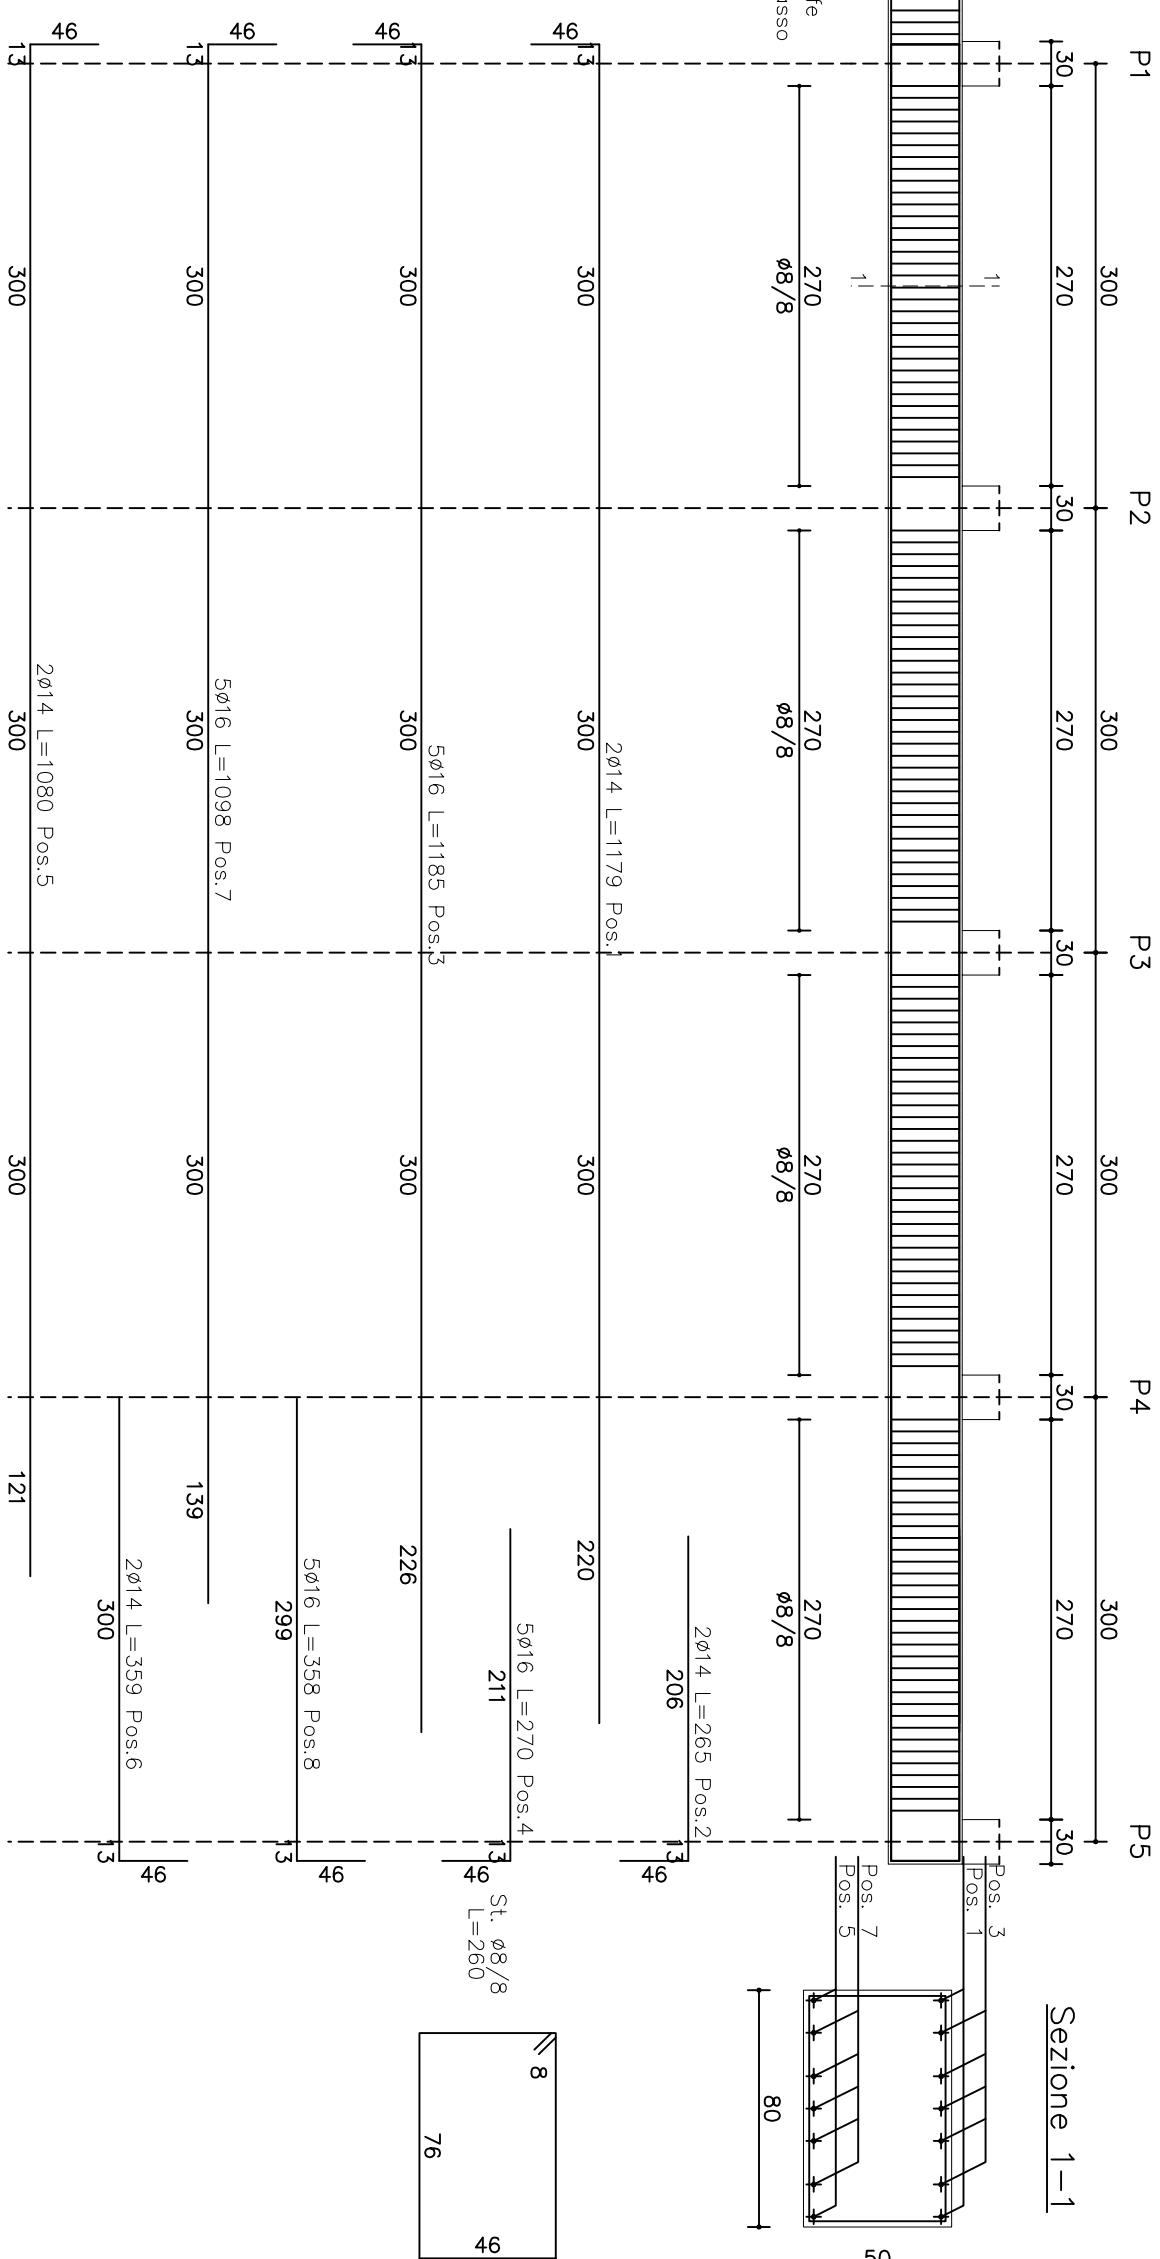

PIANTA PIASTRI QUOTA 0.00 m

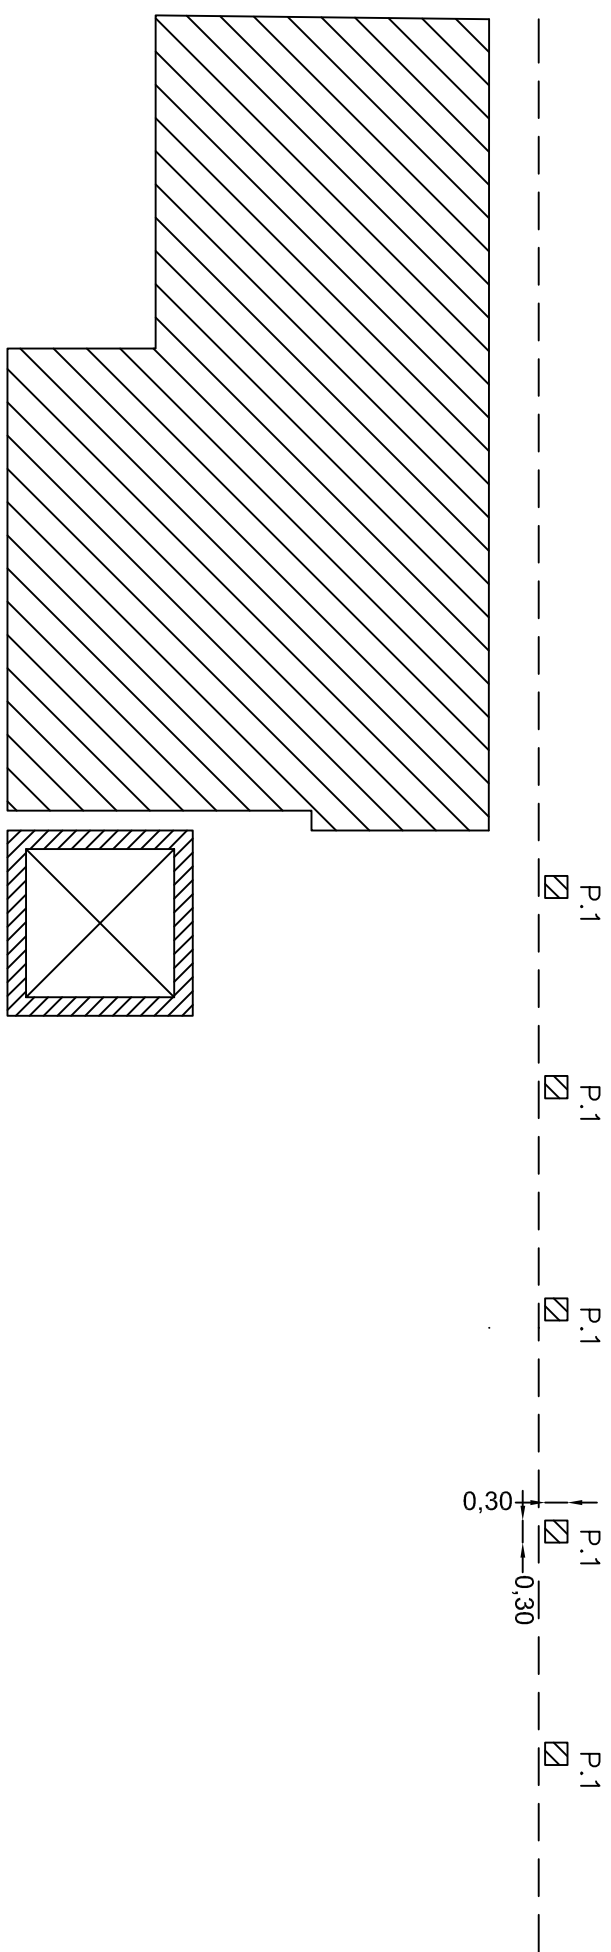

Piastrino: 1-5

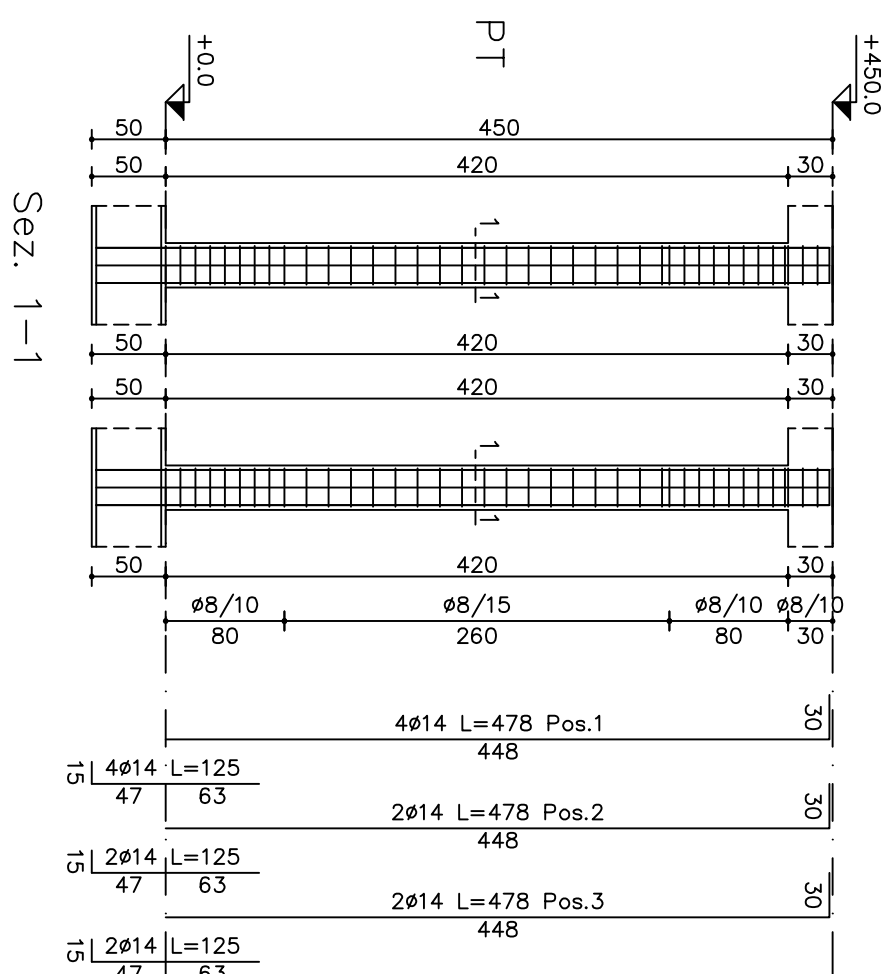

Sez. 1-1

