

Città di Piazza Armerina

Provincia di Enna

IV° SETTORE LAVORI PUBBLICI ED URBANISTICA

Oggetto:

“Opere di urbanizzazione di recupero e rinnovamento del tessuto urbano a seguito di avvenuto crollo con realizzazione di sistema di collegamento verticale tra Piazza Alcide De Gasperi e Piazza Solosanti

Parte D'Opera: ELABORATI GRAFICI - STRUTTURE IN C.A.

Materiali:

Calcestruzzo classe C25/30
Resistenza caratteristica ds fck 250 kg/cmq
Classe acciaio B450C
Acciaio da carpenteria S 235.S 275

Committente: Comune di Piazza Armerina Impresa:

Contenuti:

STRUTTURE IN C.A. E IN C.A.P.

scale

1/50

I PROGETTISTI:
ING. DUMINICO MARIO
GEOM. GIANGRANDE GIOVANNI

IL R.U.P.:
ING. DUMINICO MARIO
IL RESPONSABILE DELLA SICUREZZA:
GEOM. SCIMONE VITTORIO

Tabella		Allegato	
1	A	B	
2	A	B	C
3	A	B	C
Disegnato da: Ing. Duminico Mario

Verificato da: Ing. Duminico Mario


Approvato da: Ing. Duminico Mario

Proceduto da: Ing. Duminico Mario


Disegno Sezione Muro 1 – Scala 1 : 50
Sezione Parete
Distinto Armature

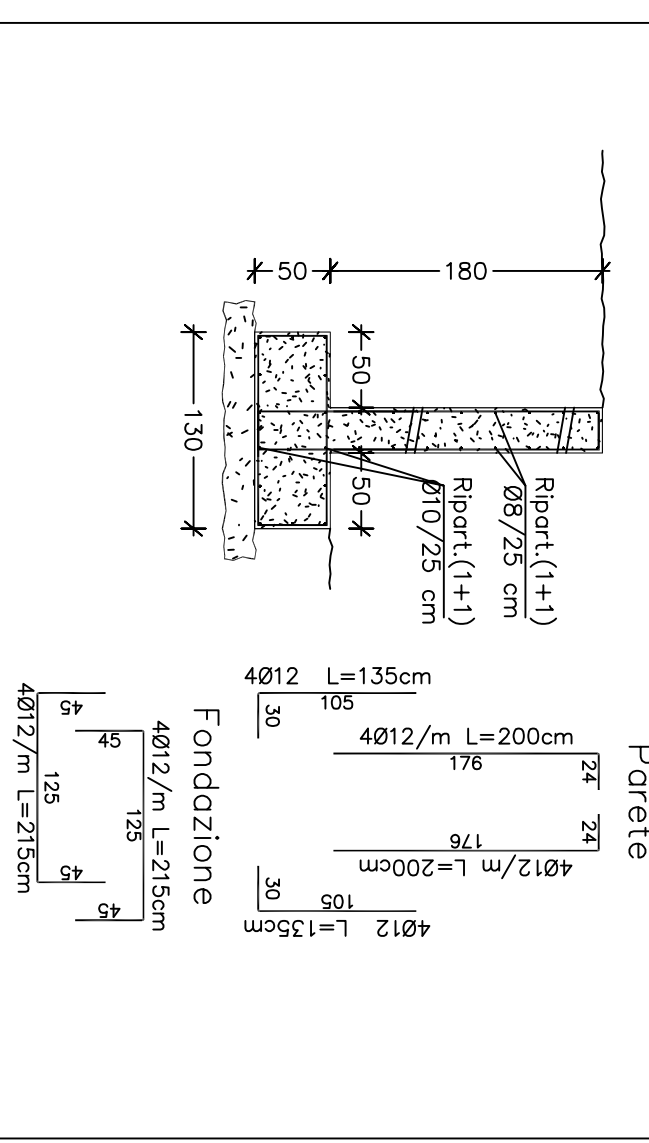

Disegno Sezione Muro 2 – Scala 1 : 50
Sezione Parete
Distinto Armature

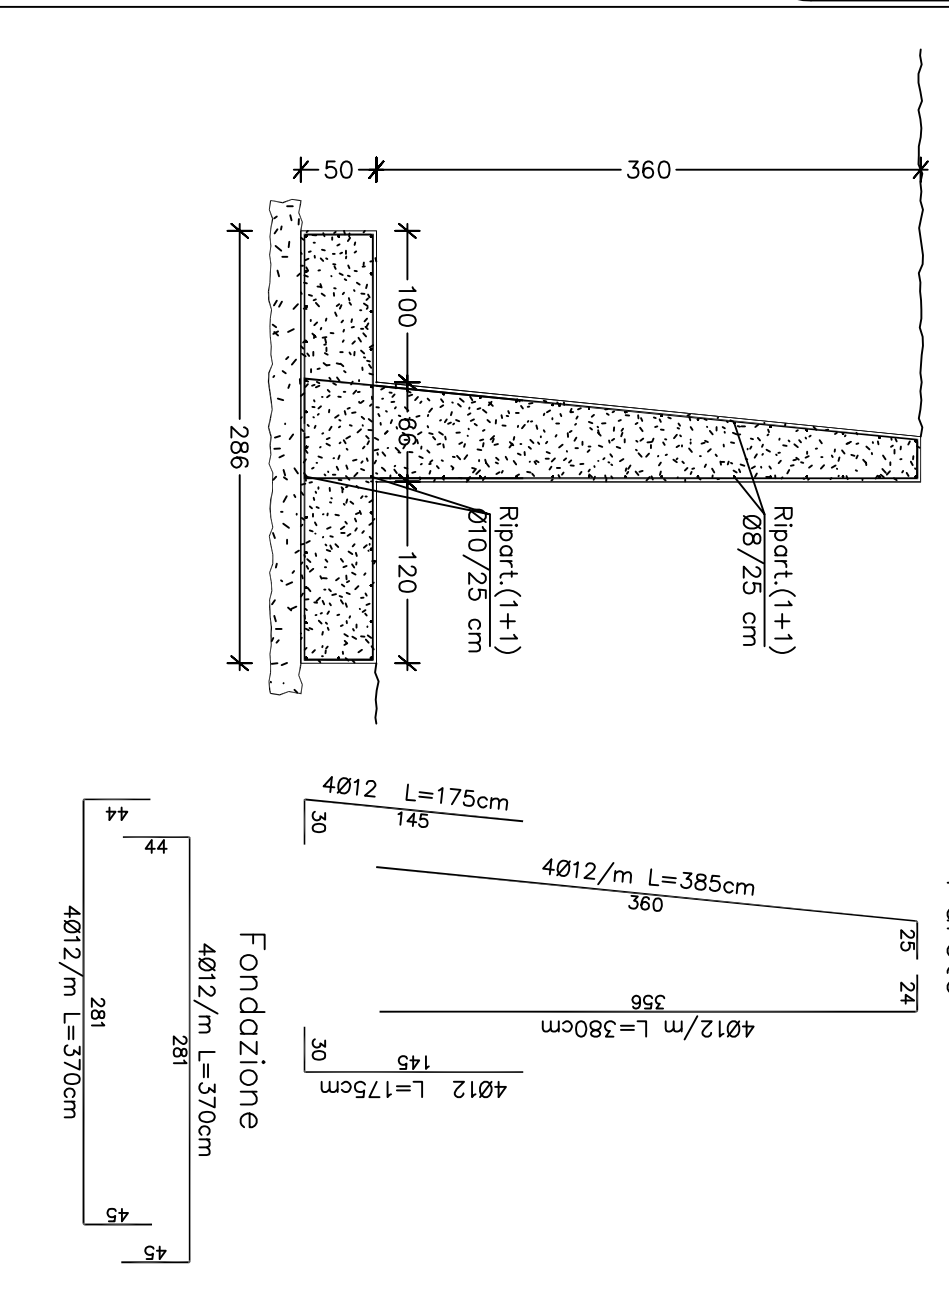

Disegno Sezione Muro 3 – Scala 1 : 50
Sezione Parete
Distinto Armature

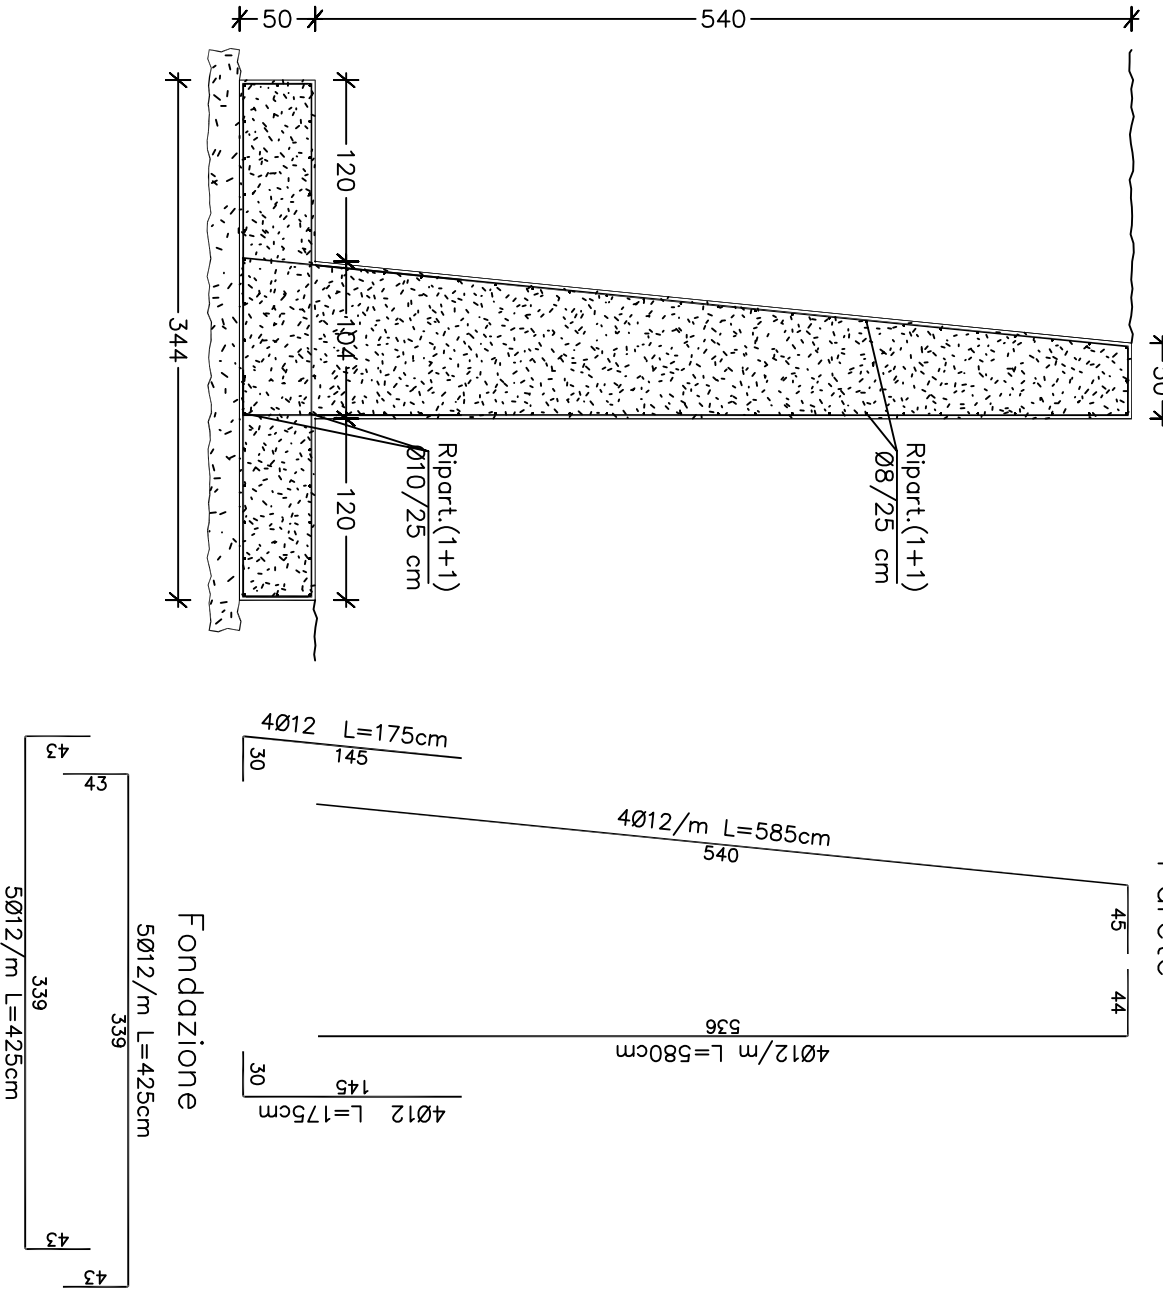

Disegno Sezione Muro 4 – Scala 1 : 50
Sezione Parete
Distinto Armature

