## LEGENDA IMPIANTI ANTINCENDIO

| Descrizione | Simbolo grafico |
|---|---|
| CONFINE COMPARTIMENTO NORD | |
| CONFINE COMPARTIMENTO SUD | |
| CONFINE COMPARTIMENTI CORPI SCALA | |
| Sistemi antincendio idrici: Tubazione a vista in acciaio UNI EN10255 serie media | |
| Sistemi antincendio idrici: Tubazione interrata in polietilene UNI 122012 SDR11 - PN16 | |
| Sistemi antincendio idrici: Colonna montante rete idranti o sprinkler | |
| Sistemi antincendio idrici: Erogatore sprinkler upright | |
| Sistemi antincendio idrici: Idrante UNI45 con tubazione flessibile e lancia. | |
| Sistemi antincendio idrici: Copertura idrante UNI45 | 20metri 25 metri |
| Sistemi antincendio idrici: Idrante soprasuolo UNI70. | |
| Sistemi antincendio idrici: Attacco autopompa singolo. | |
| Sistemi antincendio idrici: Attacco autopompa doppio. | |
| Sistemi antincendio idrici: Gruppo di pressurizzazione a norma UNI 12845 | |
| Sistemi antincendio : Estintore portatile | E |







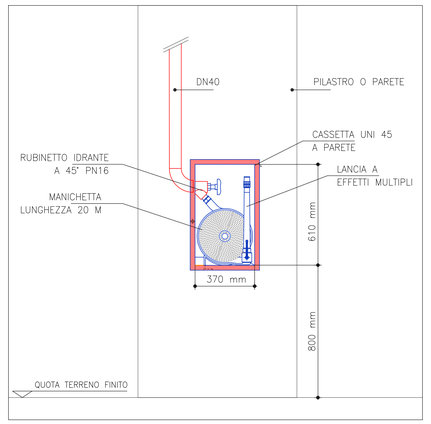


## PARTICOLARE INSTALLAZIONE CASSETTA UNI 45 - no scala

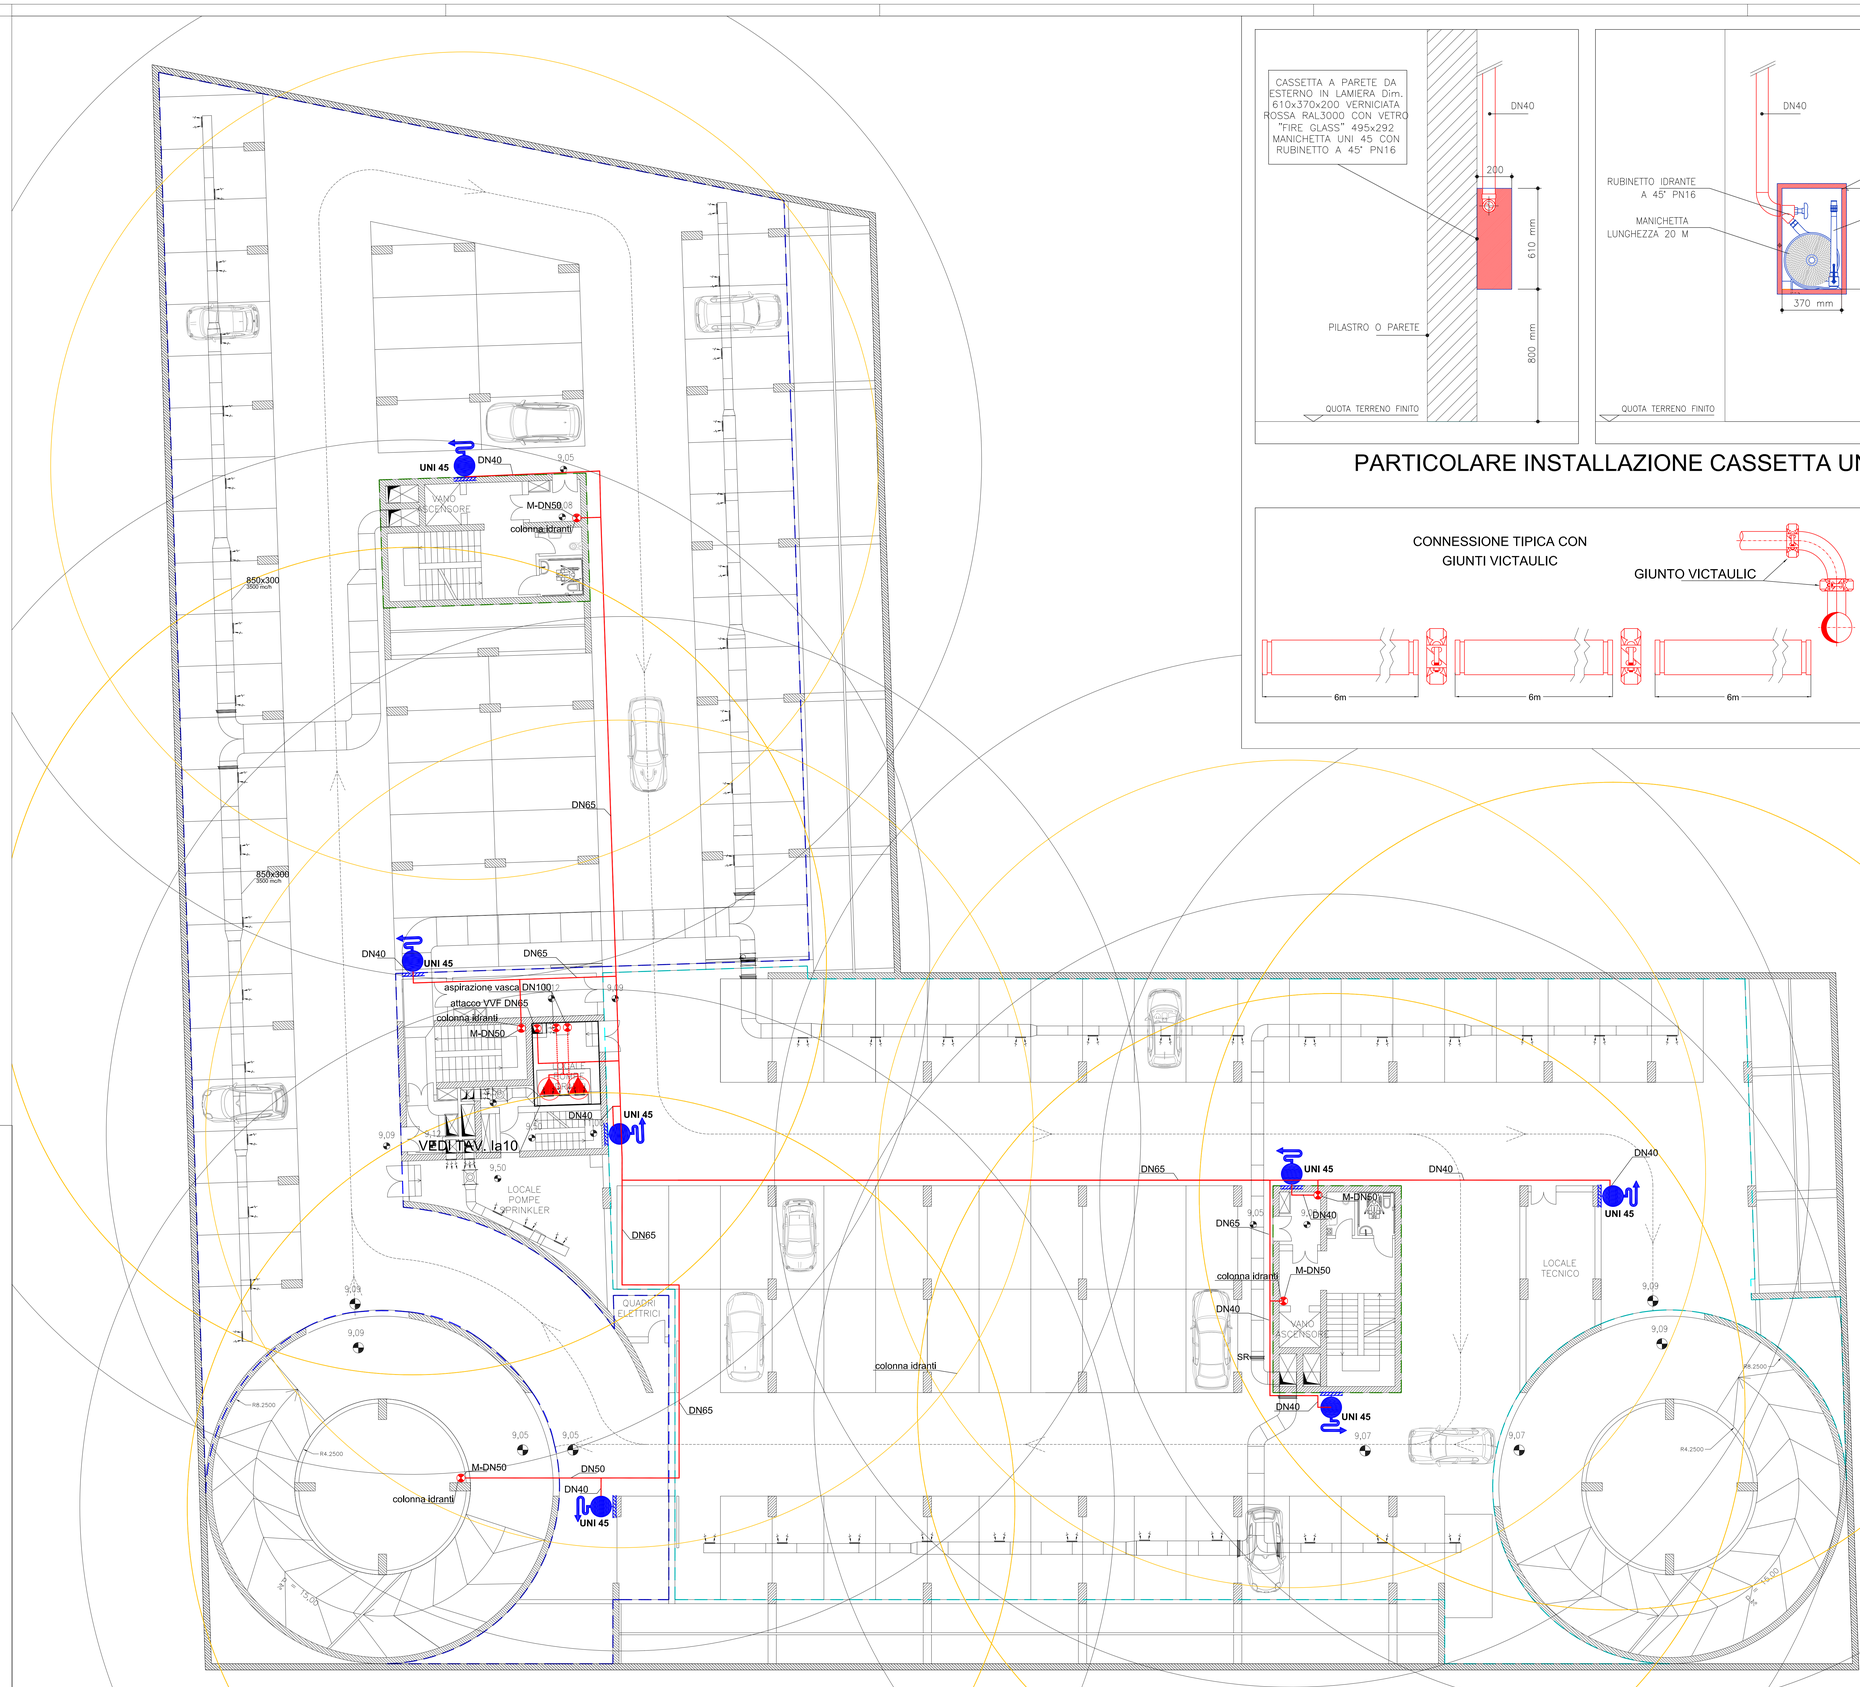


## LAYOUT RETI ANTINCENDIO - IMPIANTO IDRANTI PIANO -2 - scala 1/100

| EMISSIONE | DATA | MODIFICHE |
|---|---|---|
| A | 2017.11.10 | PRIMA EMISSIONE |
| B | 2018.06.15 | SECONDA EMISSIONE |

**COMUNE DI CATANIA**

**Completamento del Piano di Risanamento del Rione S. Berillo**

Convenzione urbanistica del 16/11/2012 tra Comune di Catania e Istica s.p.a. - C.E.Co.S. s.r.l. - Risanamento San Berillo s.r.l.

OPERE DI URBANIZZAZIONE PRIMARIA - PARCHEGGI PUBBLICI INTERRATI CON SOVRASTANTE E ATTIGUA AREA A VERDE ATTREZZATO Vp1-Vp2

**PROGETTO ESECUTIVO**

IMPIANTI IDRICI ANTINCENDIO IDRANTI
PIANO SECONDO INTERRATO

Tav:Ia03

Scala: 1:100


Dott. Arch. Angelo Lumia
Dott. Arch. Jacopo Privitera
Dott. Ing. Paola Maria Maugeri
Dott. Arch. Roberto Gallo
Dott. Arch. Leonardo Di Falco
Geologia e Progetti
Dott. Ing. Sandro Cavallo
Dott. Arch. Rosalba Mirabile
Dott. Ing. Alessandra Buscetta
Dott. Ing. Ugo Consoli
Consulenza impianti elettrici e speciali: IMT Ingegneria